




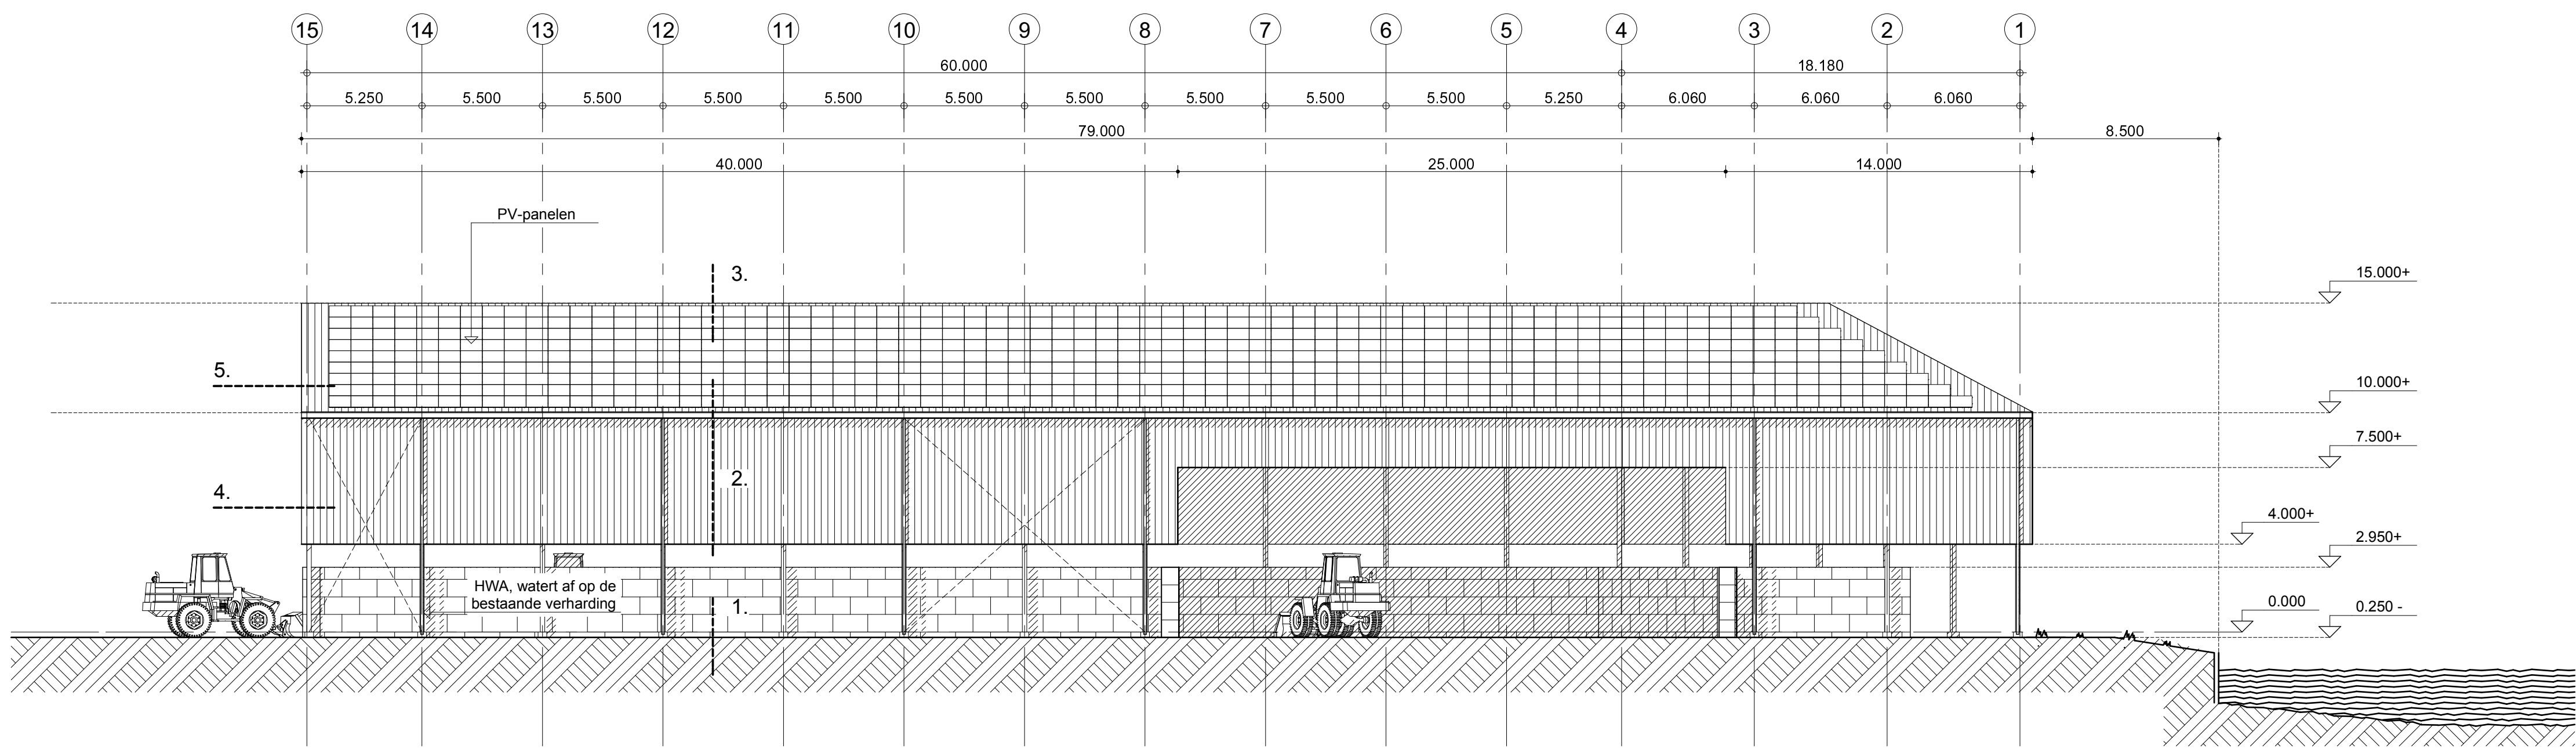


Aanzicht NOORDWEST

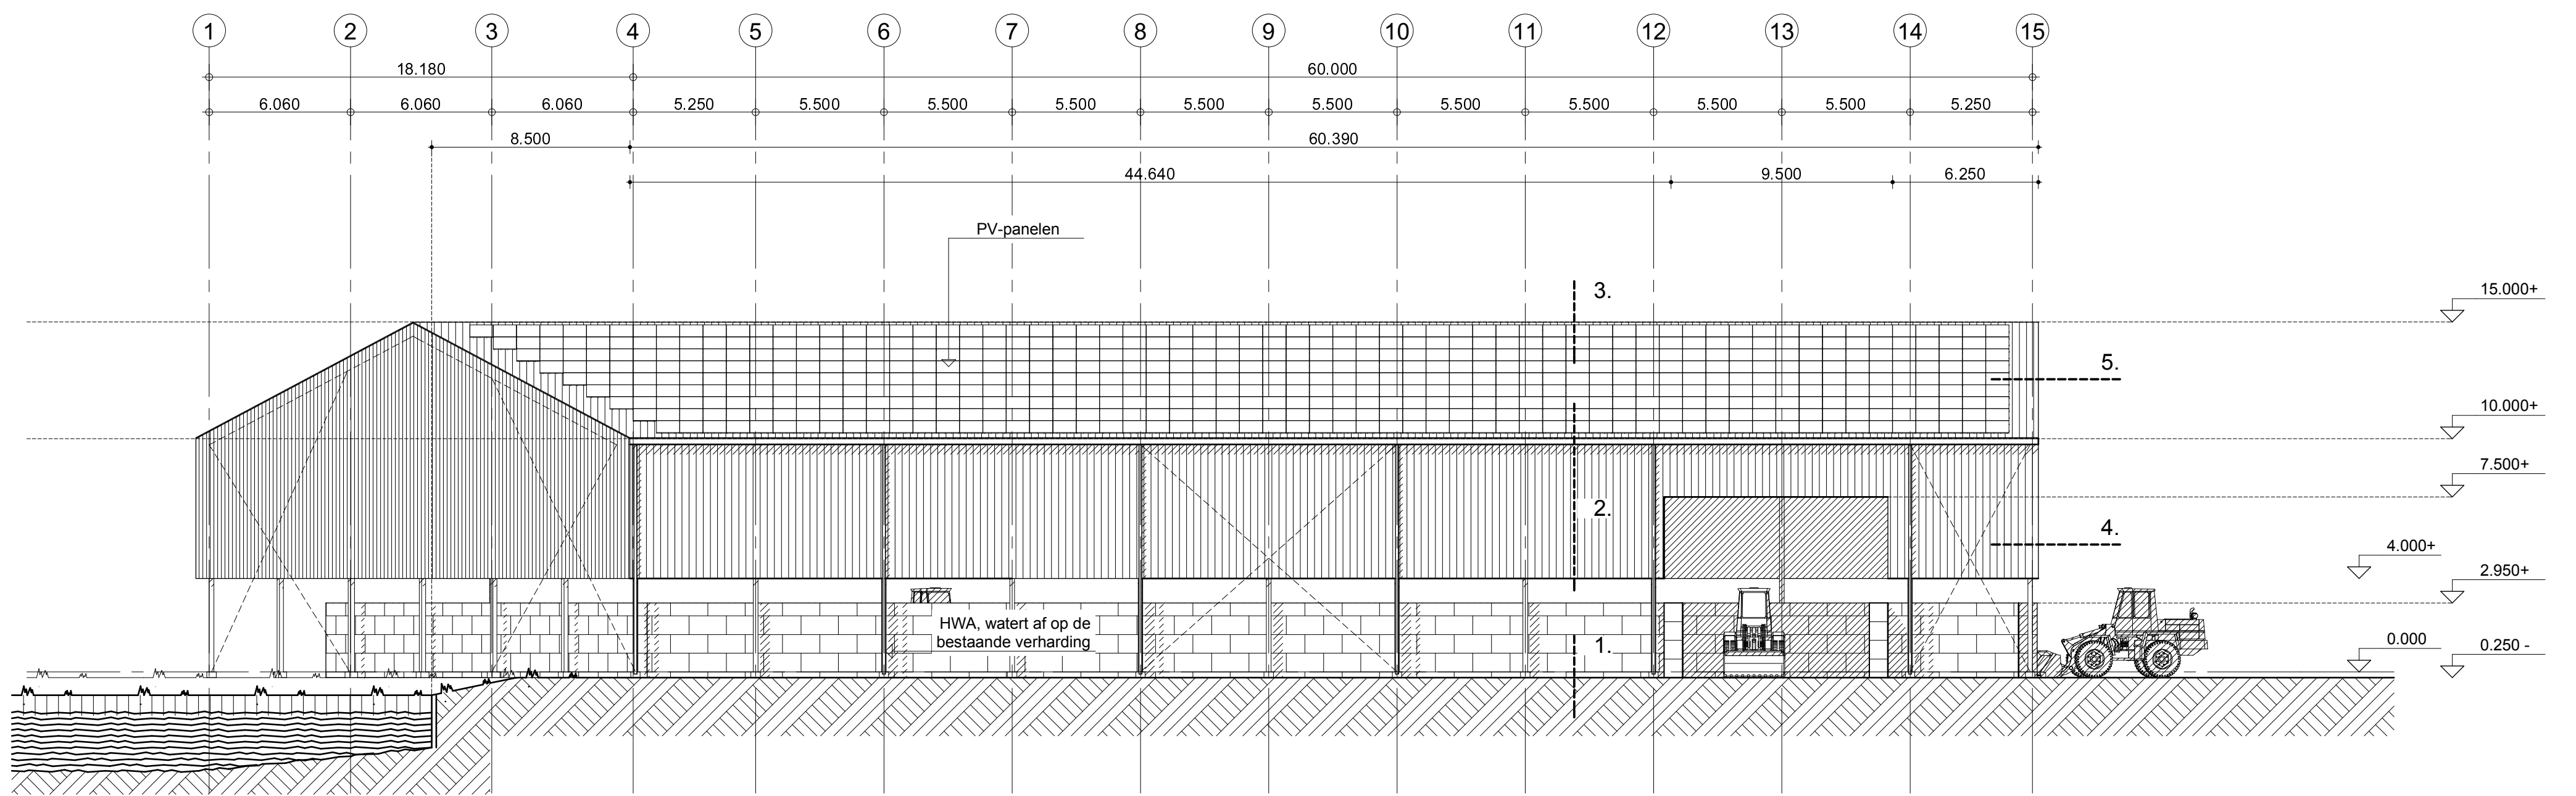


Aanzicht ZUIDOOST

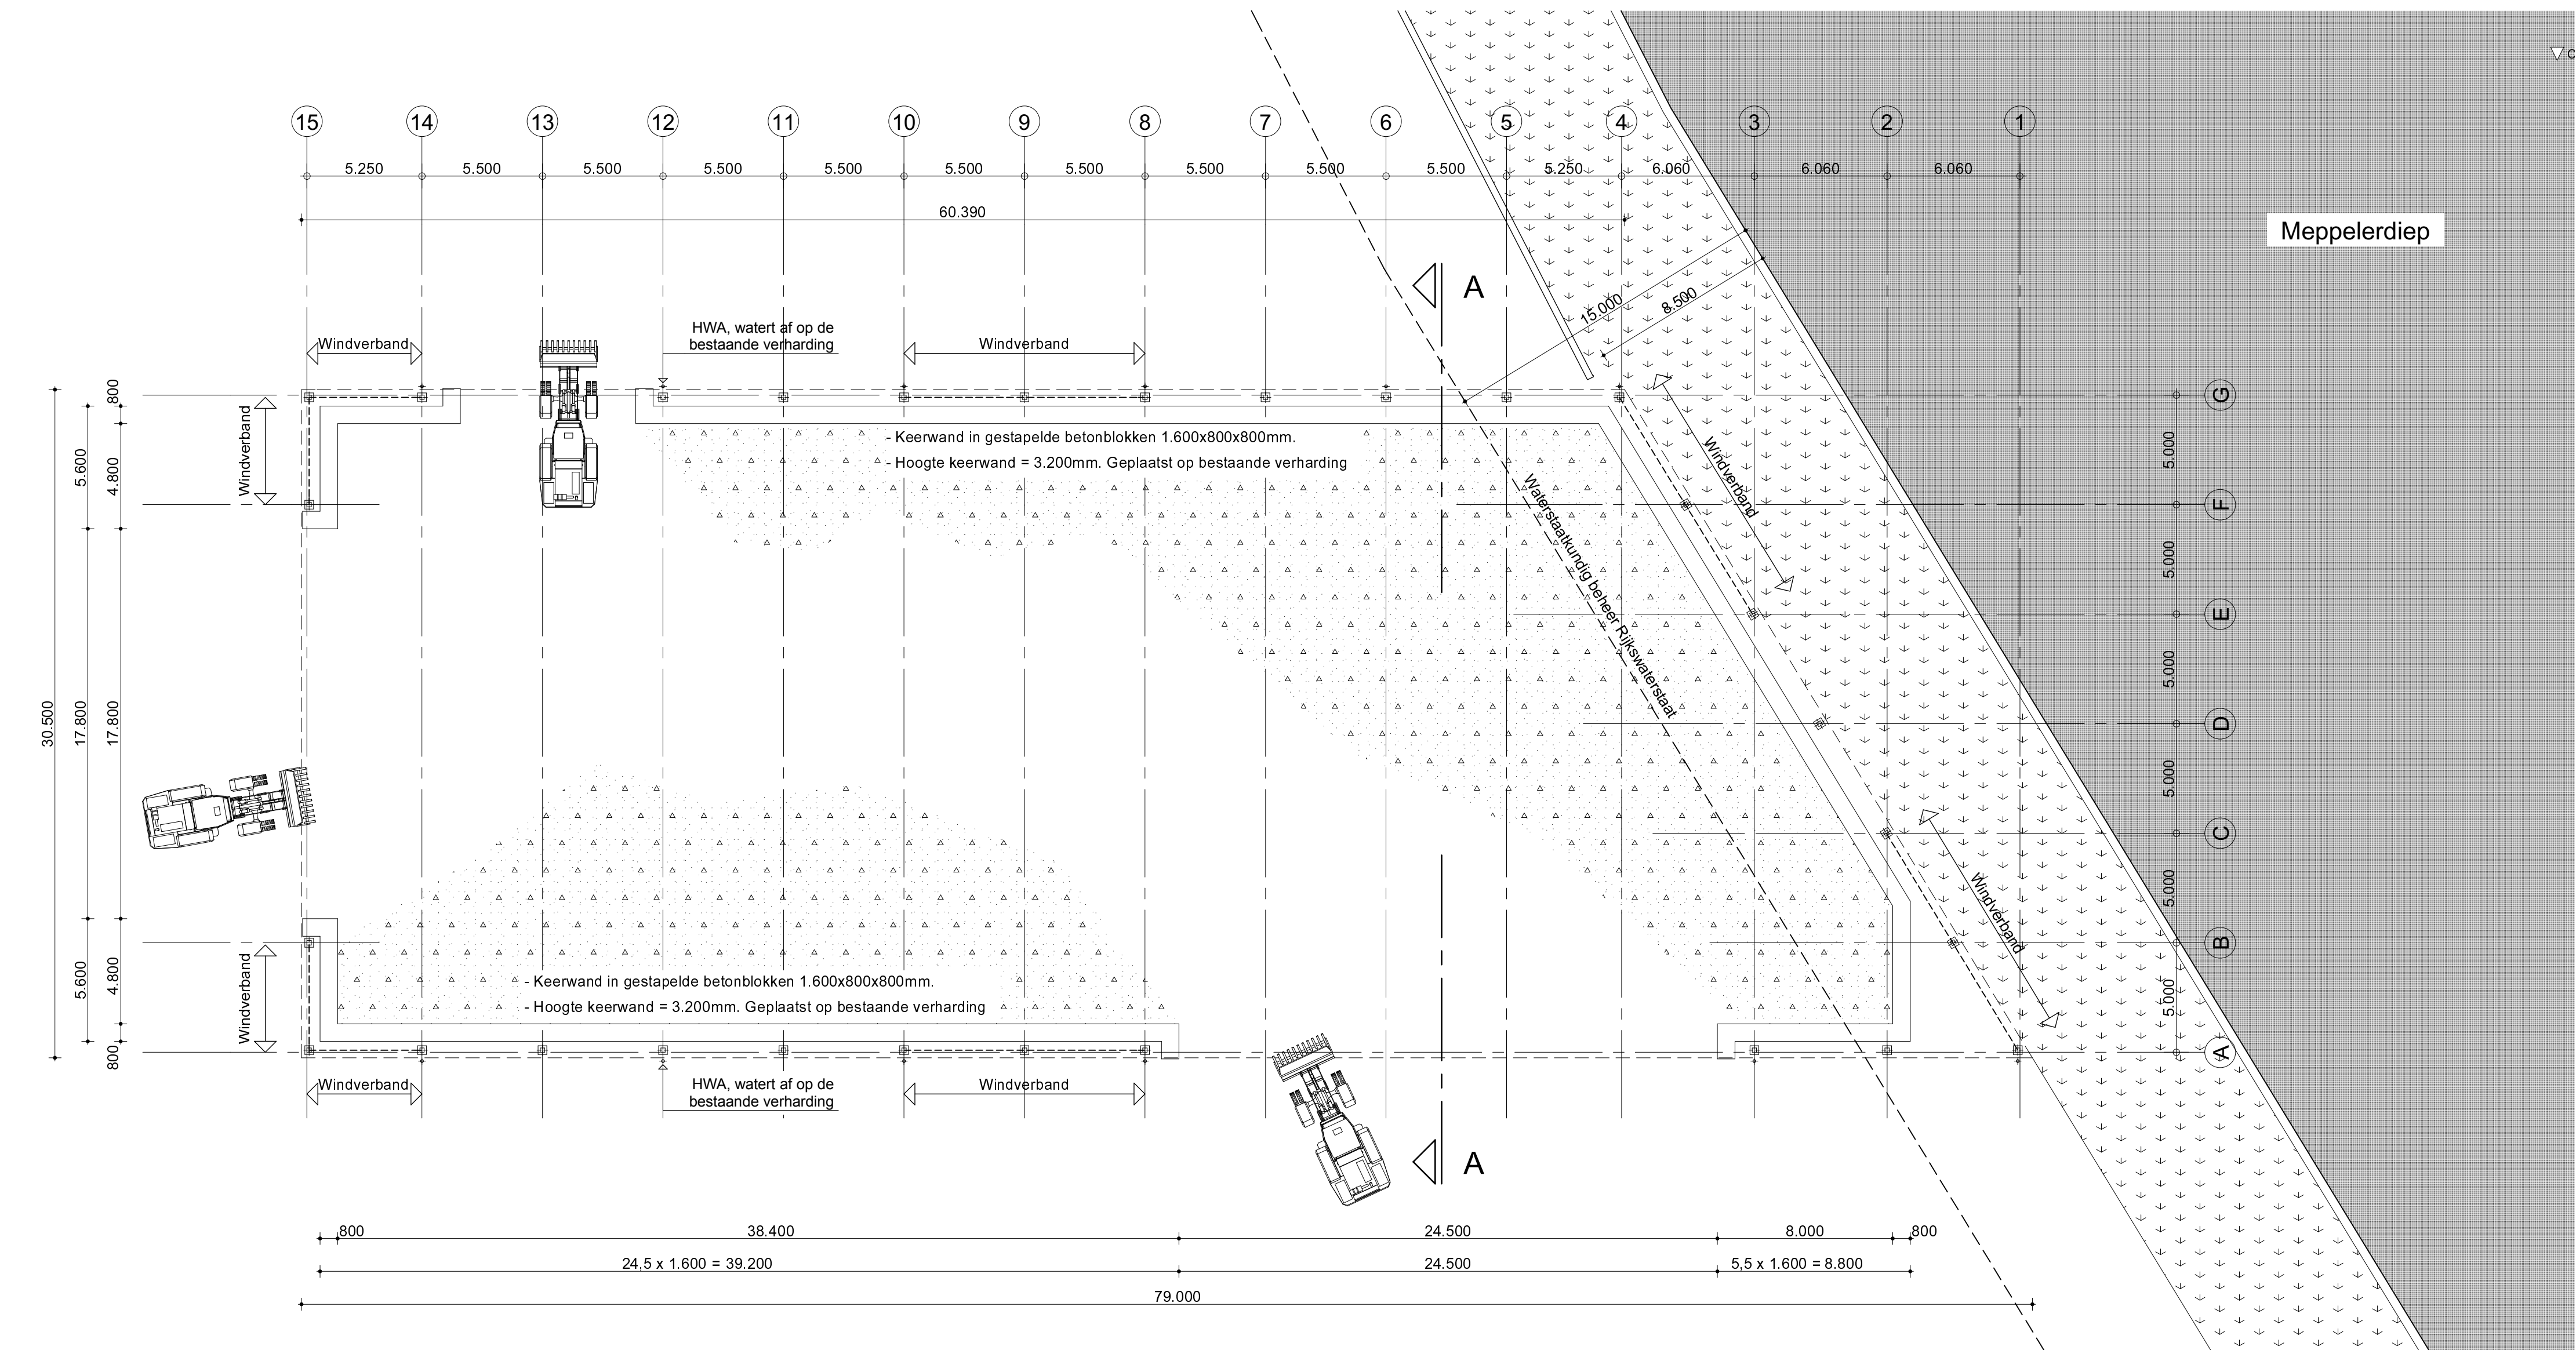


Plattegrond BEGANE GROND

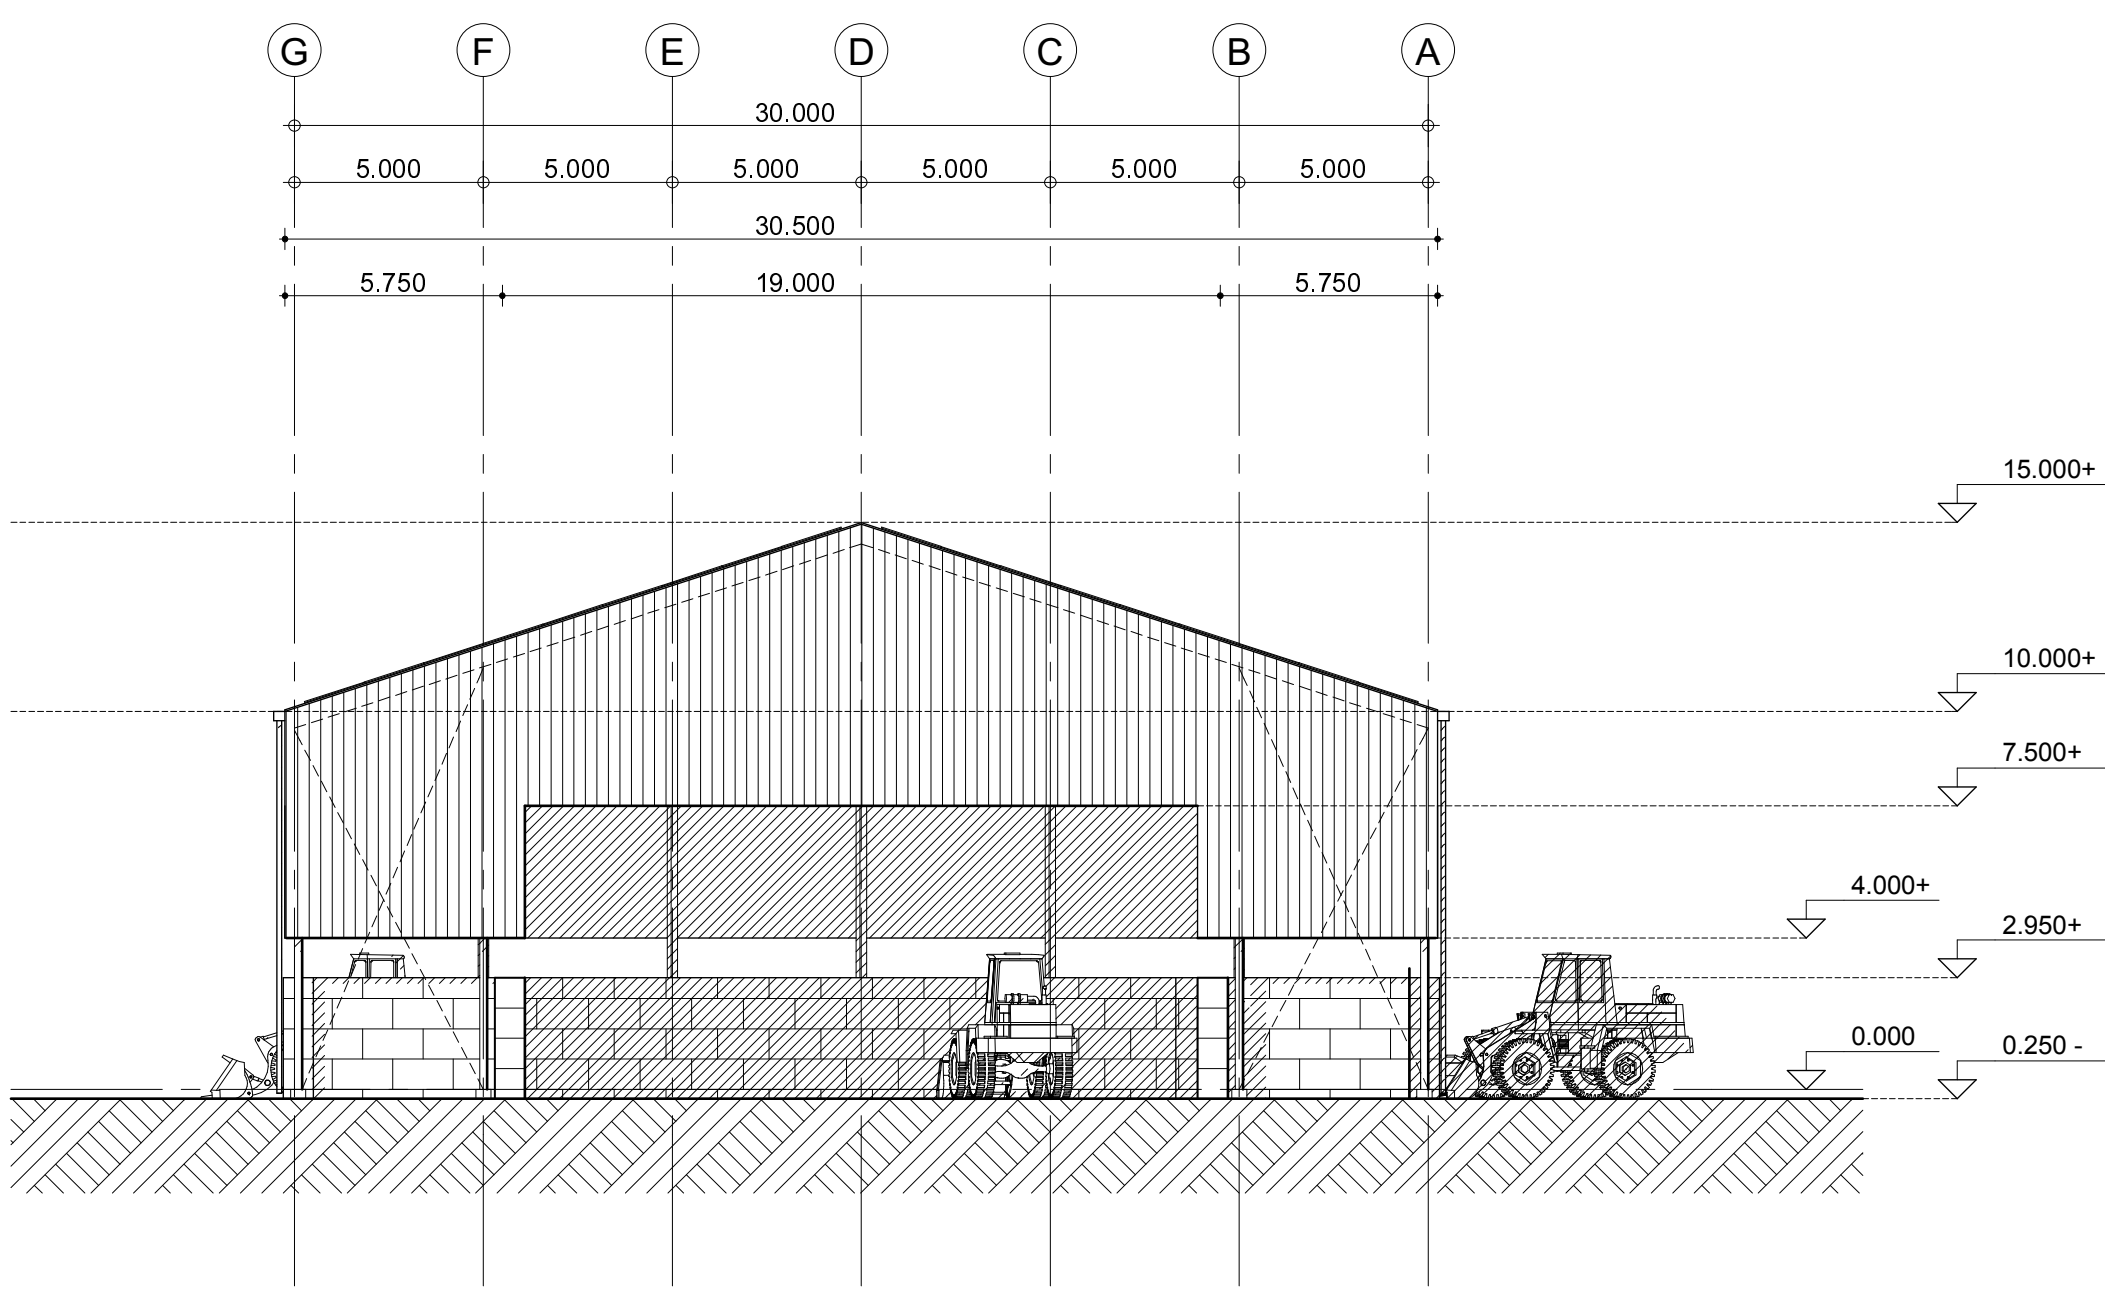


Aanzicht NOORDOOST

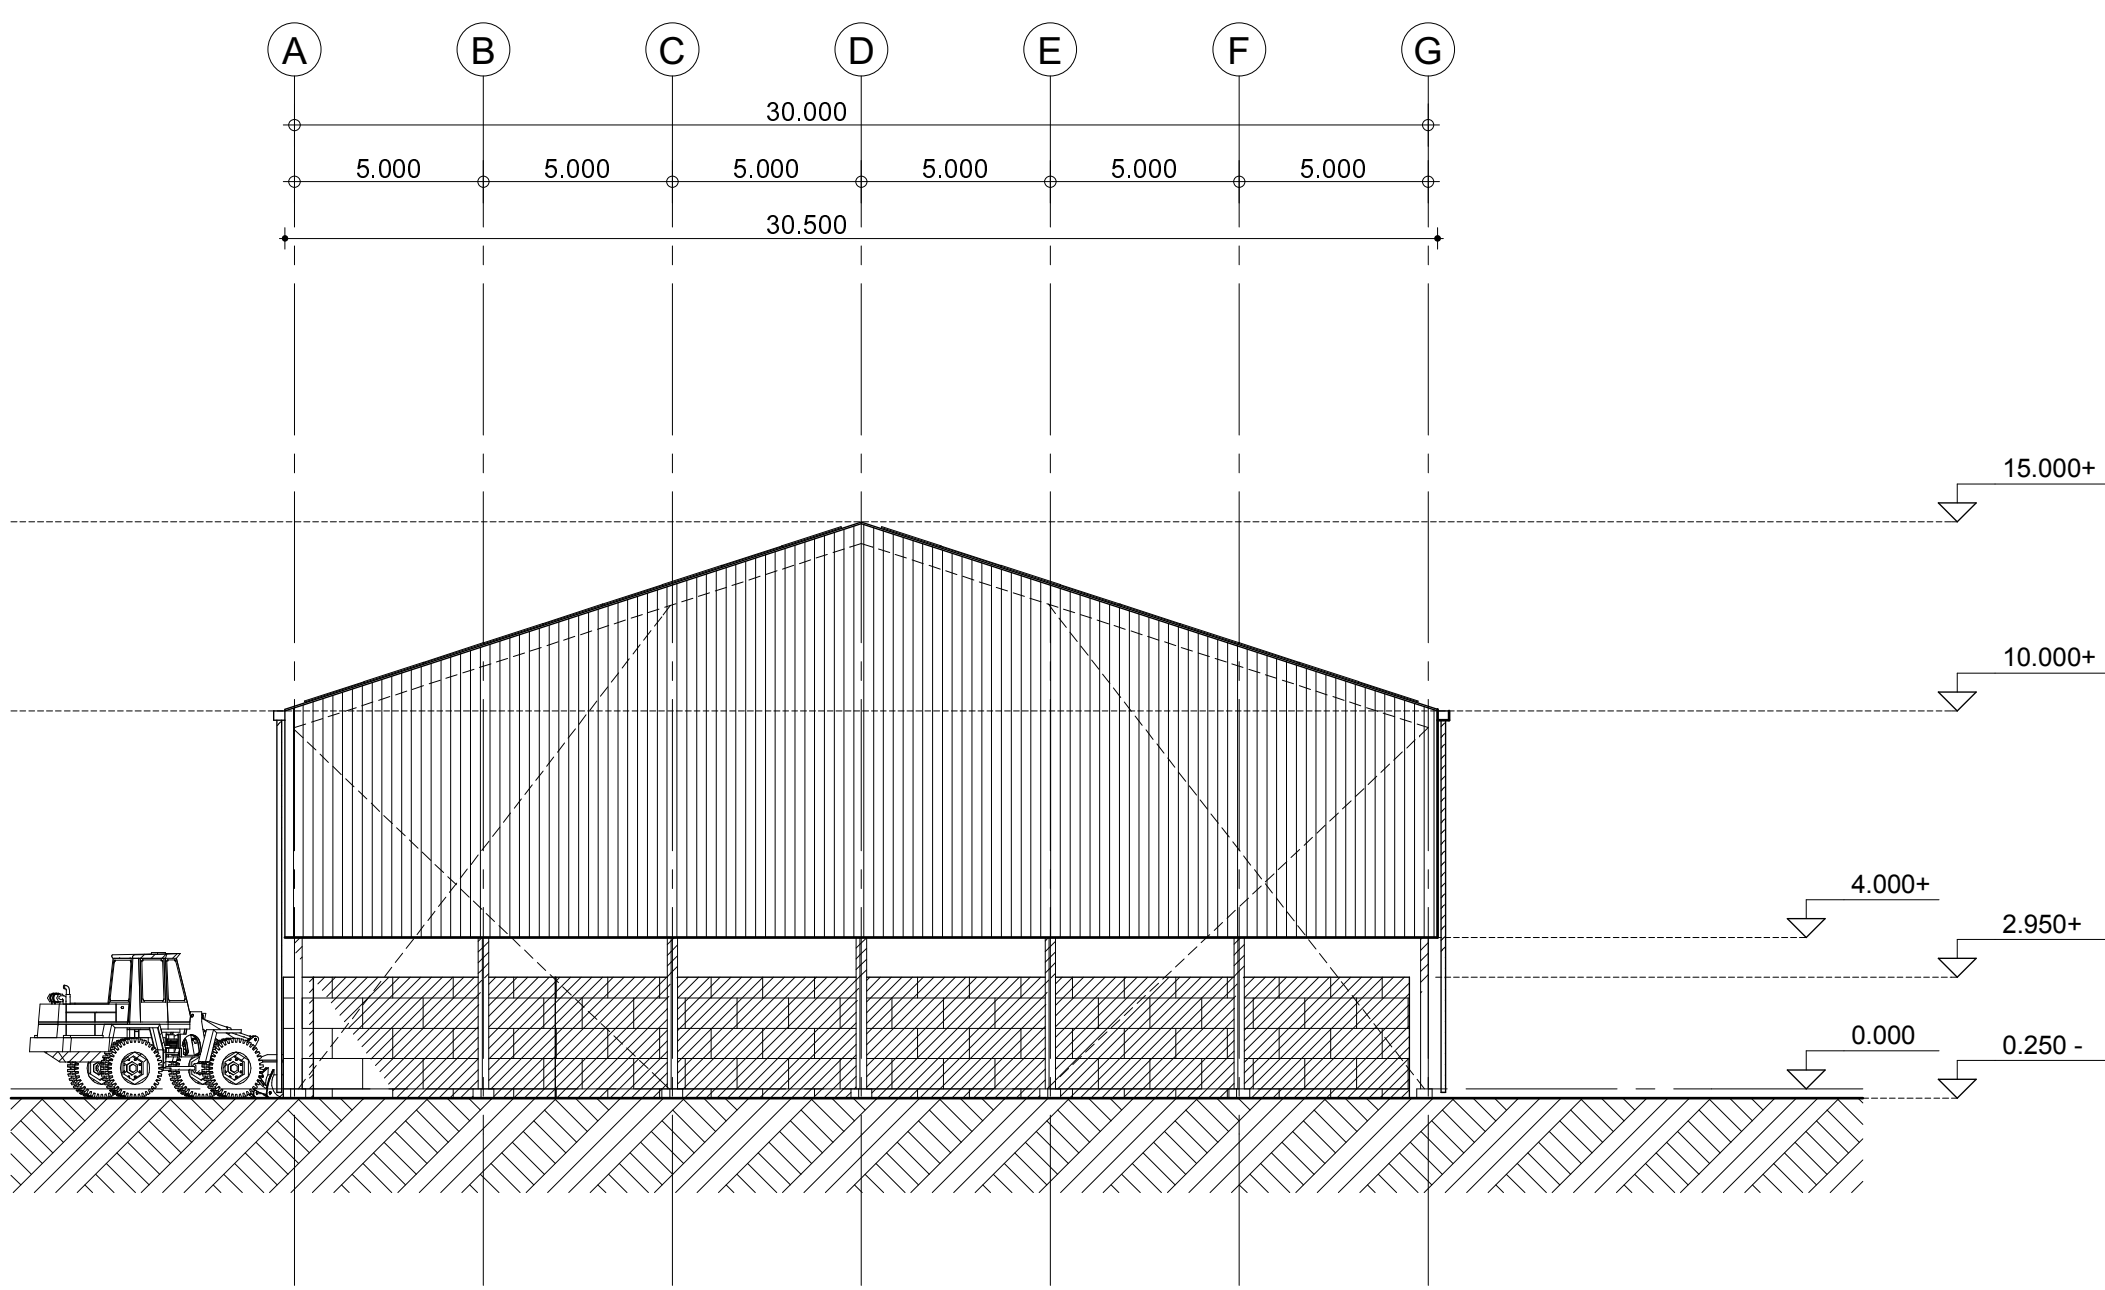


Aanzicht ZUID

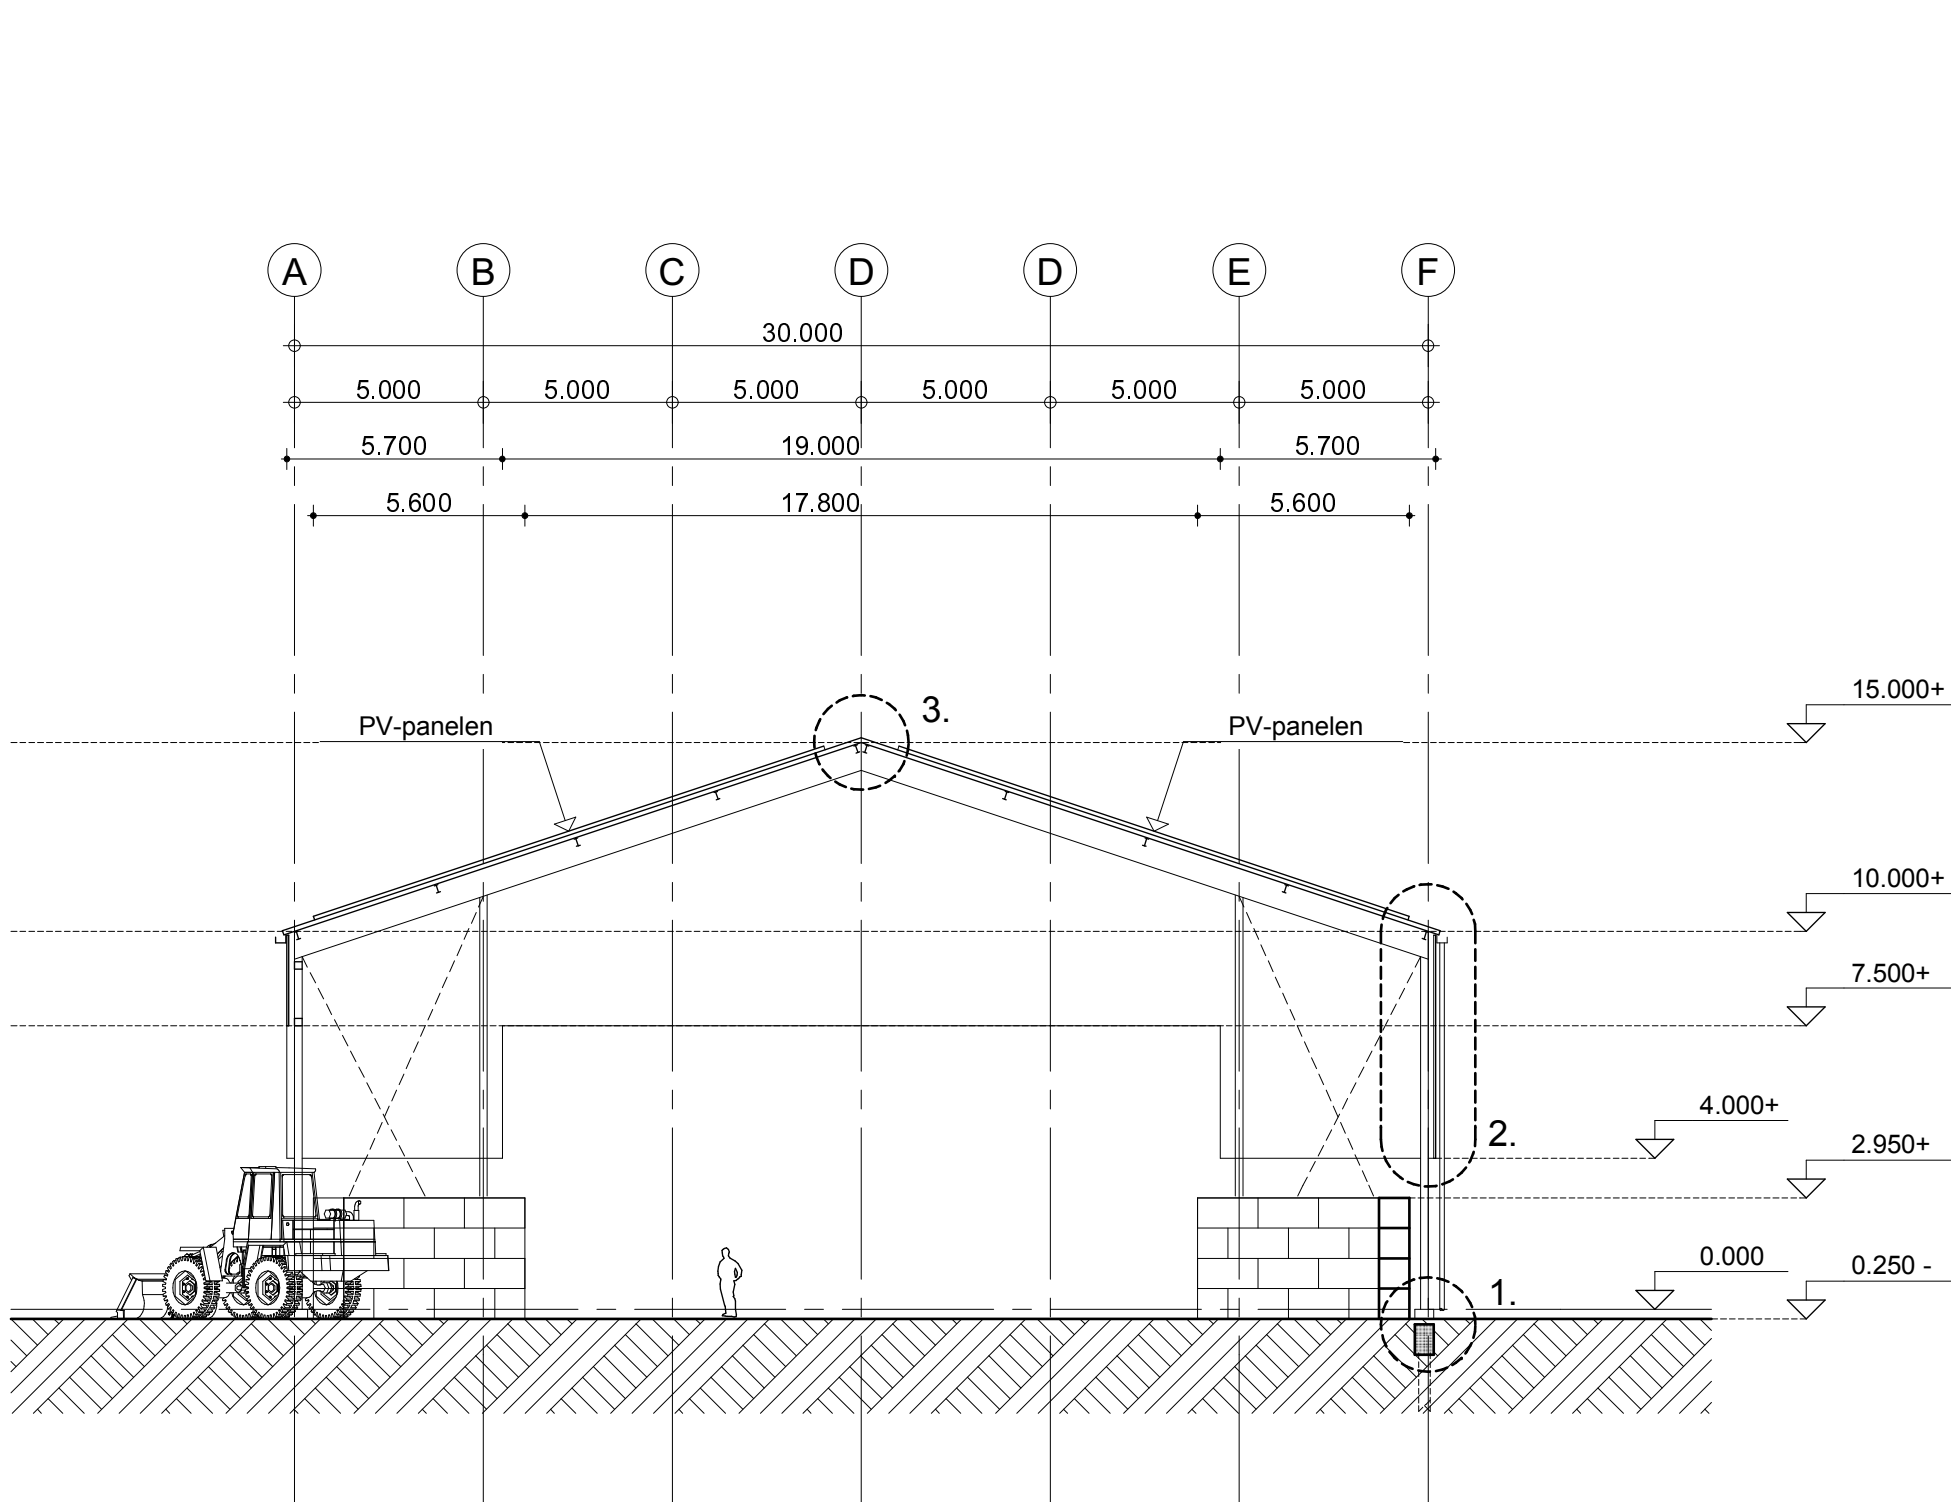

Doorsnede A - A

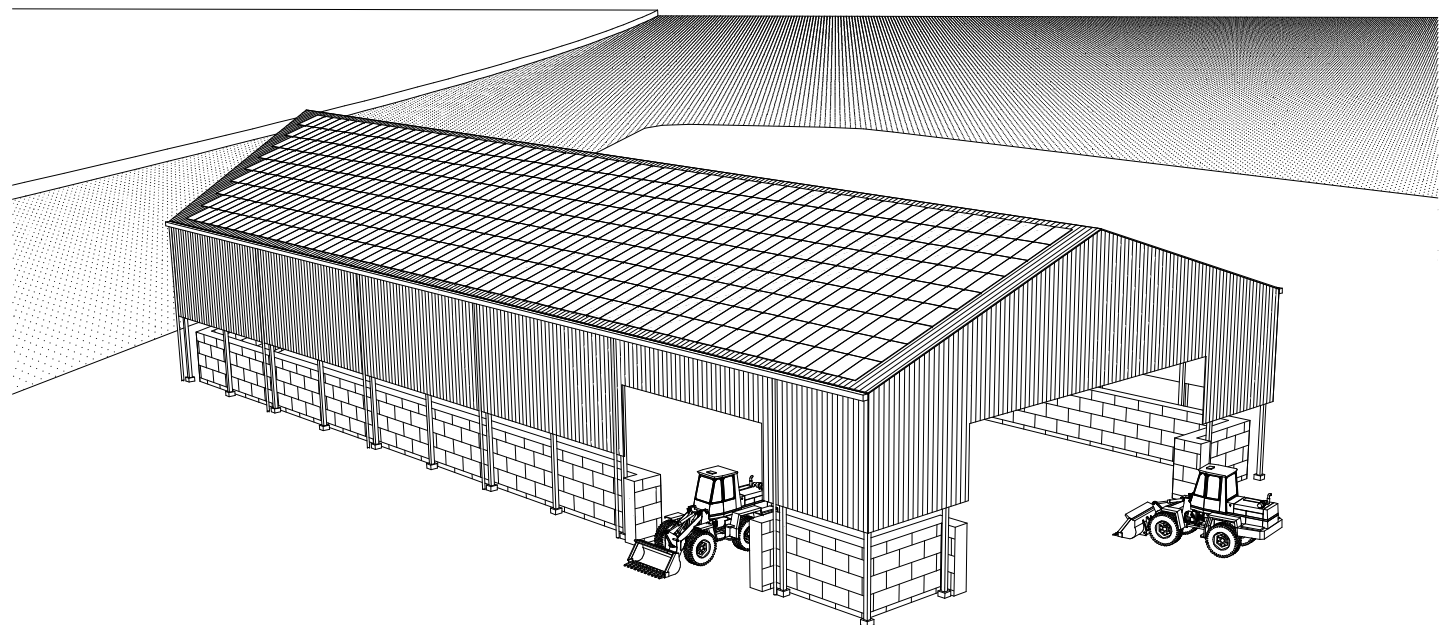

Vogelvlucht vanuit NOORDOOST

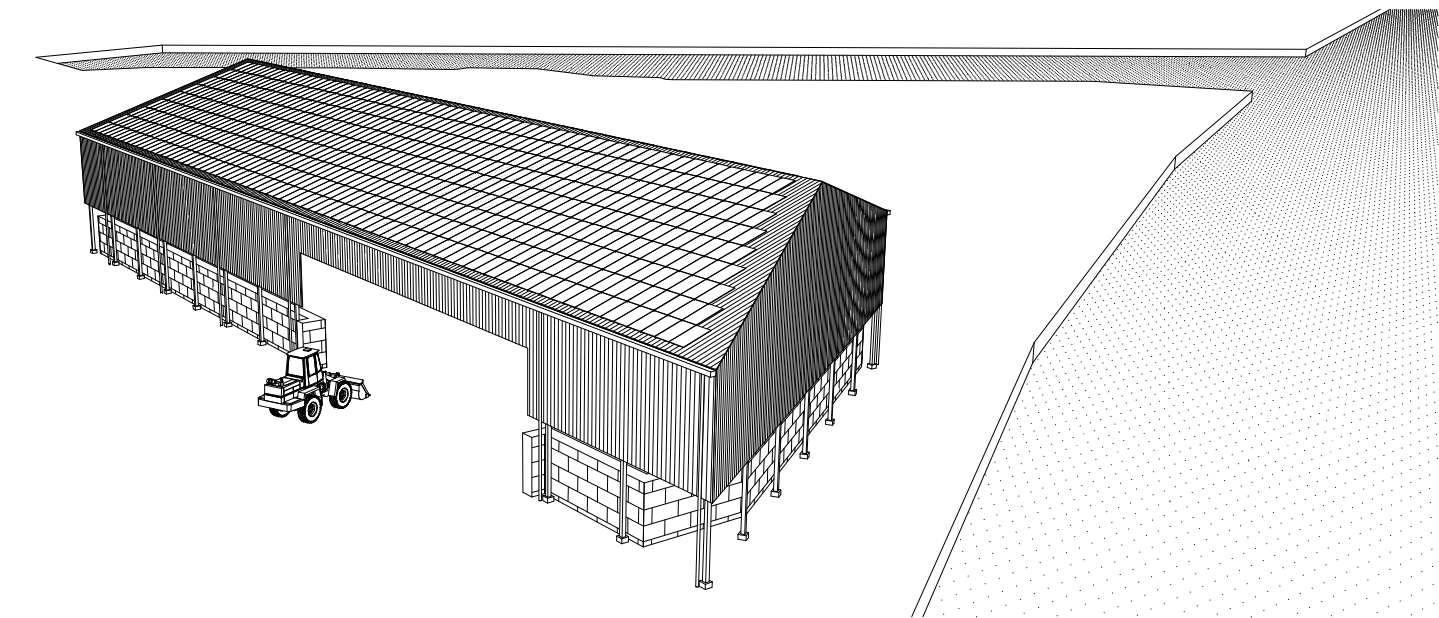

Vogelvlucht vanuit ZUIDWEST

Materialen en kleuren		
- keerwand	prefab betonnen stapelblokken	grijs, naturel
- staalconstructie	th. verzinkt	grijs, naturel
- gevelplaten	damwandprofiel, enkel	lichtgrijs, als bestaande opstallen
- dakplaten	damwandprofiel, enkel	lichtgrijs, als bestaande opstallen
- dakgoot	kunststof	lichtgrijs, als bestaande opstallen
- dakranden	staalplaat zetwerk	lichtgrijs, als bestaande opstallen
- waterslagen	staalplaat zetwerk	lichtgrijs, als bestaande opstallen

project:	F:
Plaatsen van een overkapping voor recyclingasfalt	E:
onderdeel:	D:
Overzichtstekening OVERKAPPING	C:
fase:	B:
Aanvraag omgevingsvergunning	Definitief
opdrachtgever:	werksnummer
Koudasfalt Staphorst B.V.	24-05-2019
Leenders 3, 7951 KM Staphorst, Postbus 609, 8000 AP Zwolle	afgedrukt
JENSEN - BOUWKUNDE	getekend: F16
Nijverheidsweg noord 60-39 033 - 879 55 67	gecontroleerd: J.V.
3812 PM Amersfoort info@jensen-architectuur.nl	formaat: A0
	schaal: 1:200
	G-A-01