

Ontwerp voor de nieuwbouw 6 Beneden-Boven woningen aan E. Wubbenlaan 12-14 te Staphorst





Projectlocatie:
Ebbinge Wubbenlaan Staphorst

Opdrachtgever:
Woonstichting Vechthorst

Fase:
Quick-scan


Projectnummer:
24-057

Datum:
03-03-2026

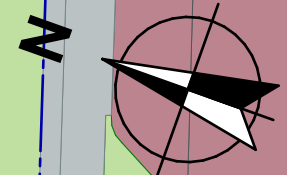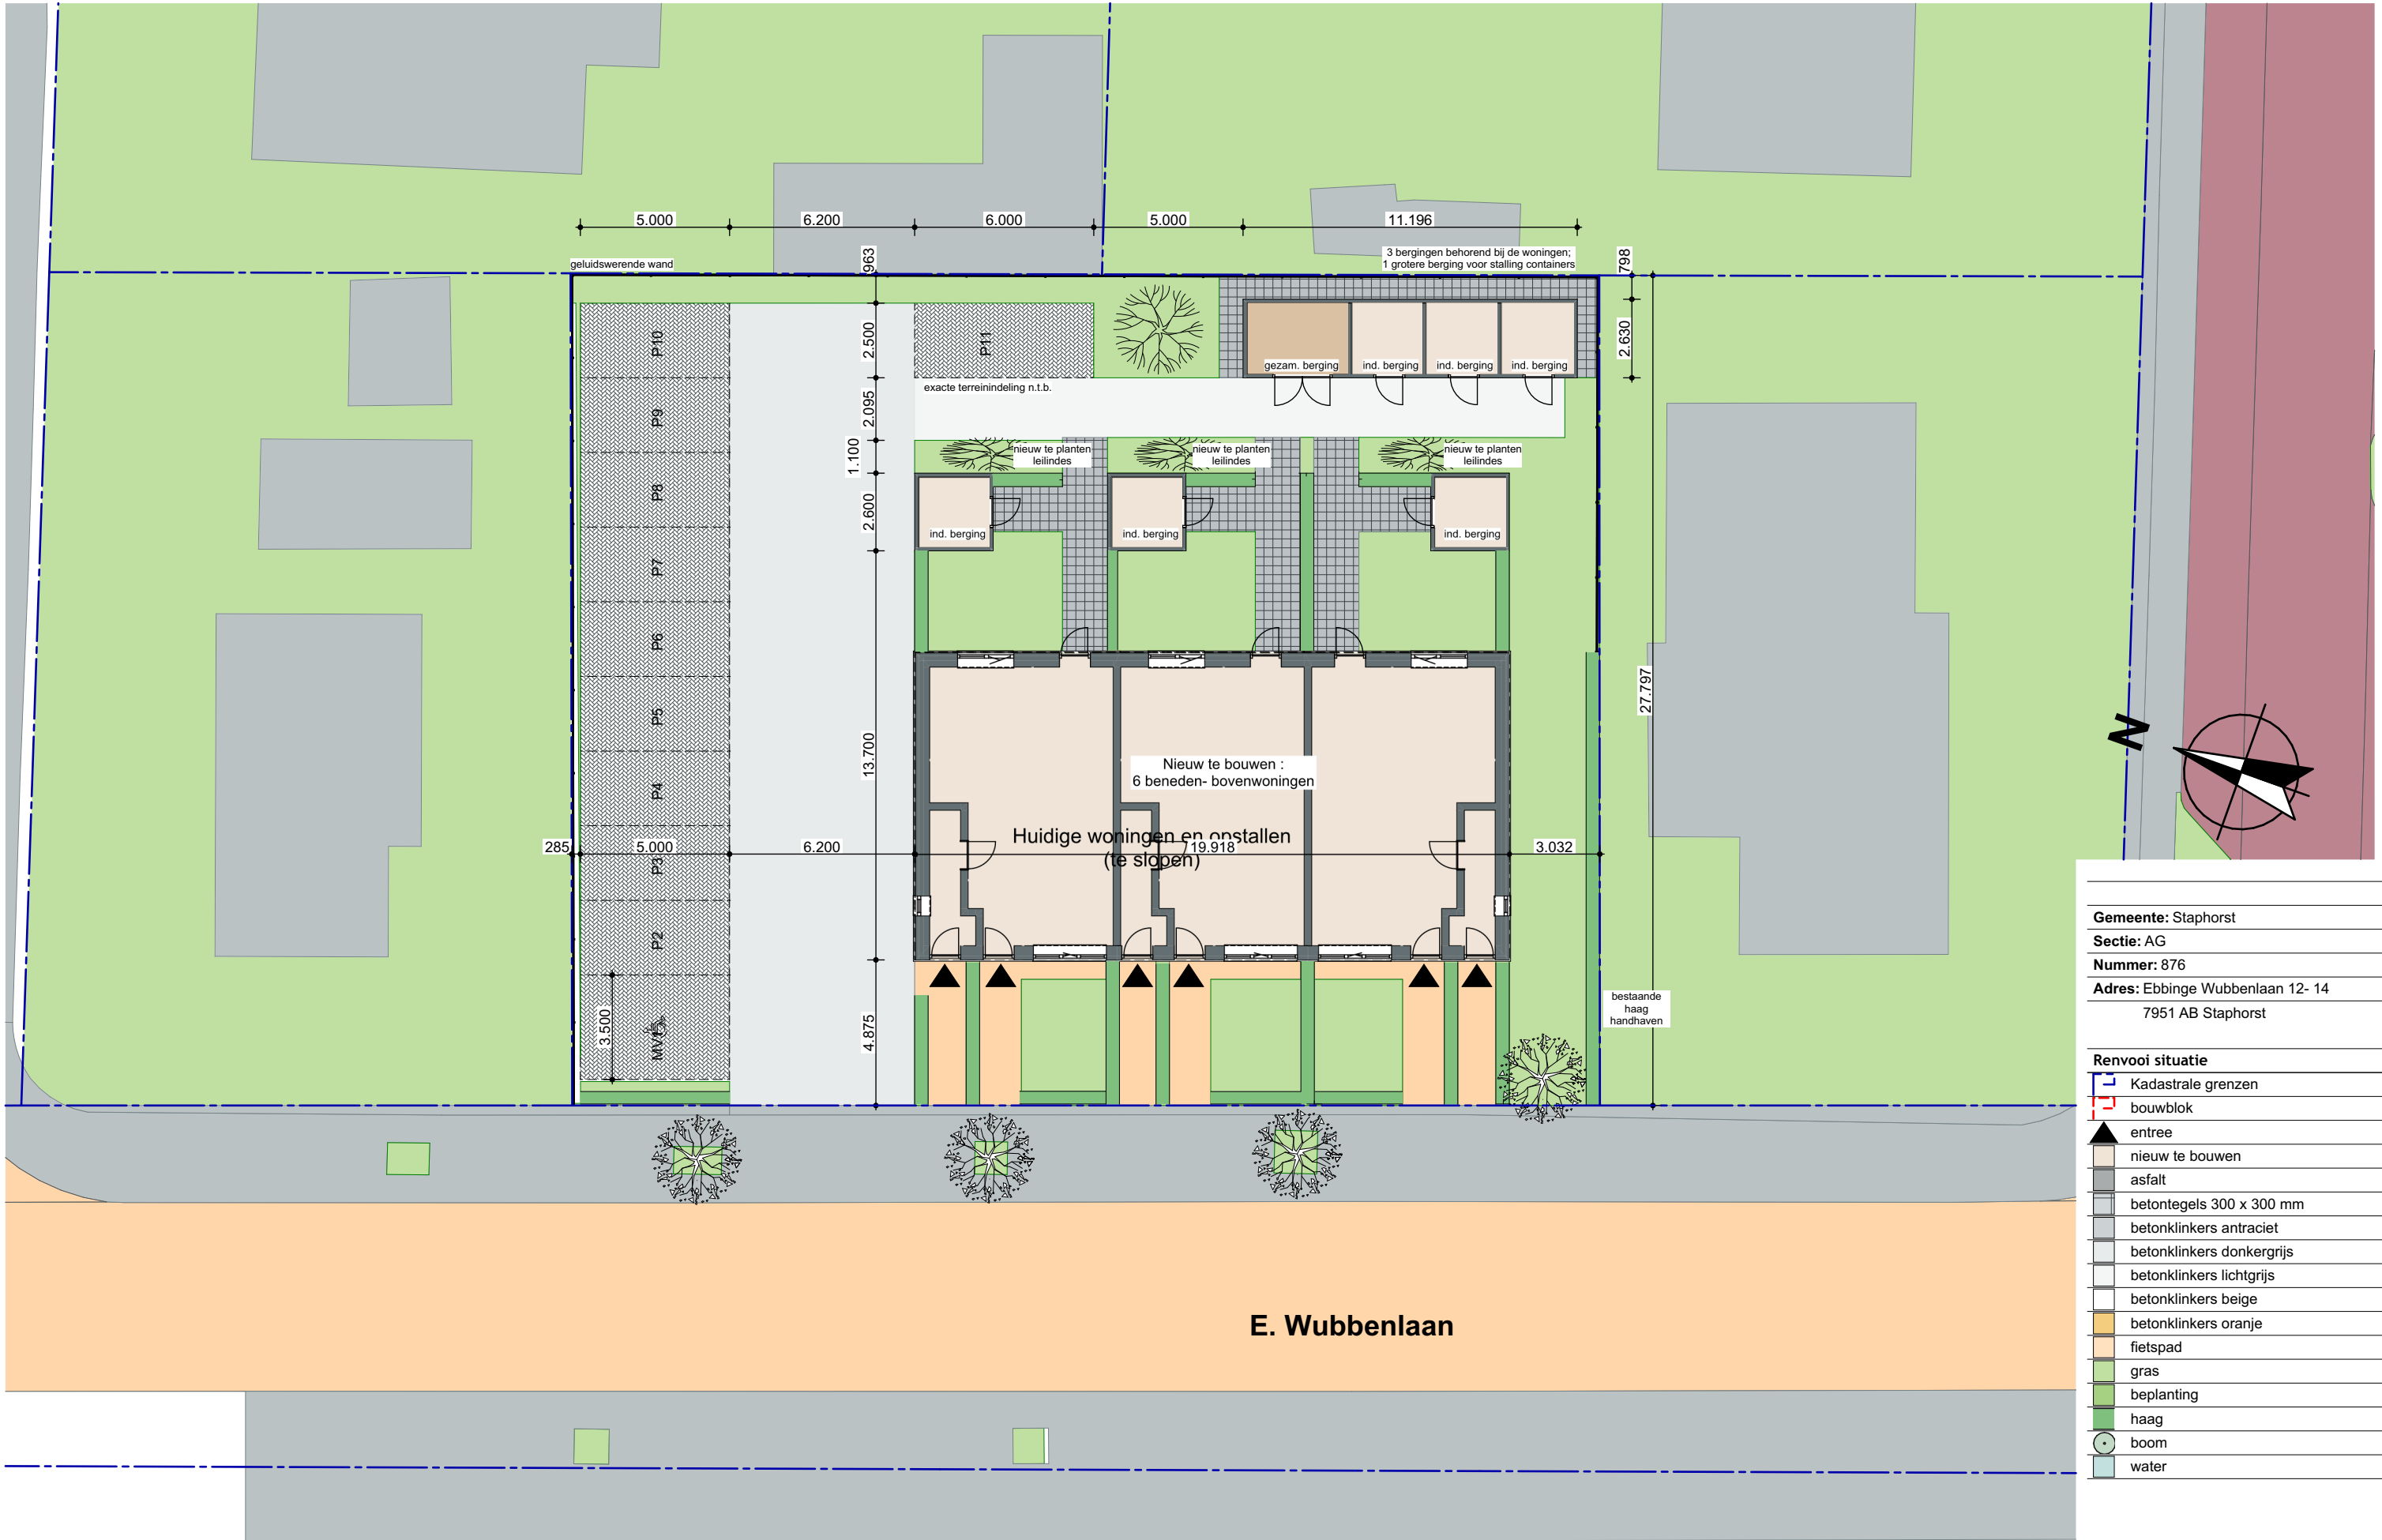

Gemeente: Staphorst
Sectie: AG
Nummer: 876
Adres: Ebbingse Wubbenlaan 12- 14 7951 AB Staphorst
Renvooi situatie
Kadastrale grenzen
bouwblok
entree
nieuw te bouwen
asfalt
betontegels 300 x 300 mm
betonklinkers antraciet
betonklinkers donkergrijs
betonklinkers lichtgrijs
betonklinkers beige
betonklinkers oranje
fietspad
gras
beplanting
haag
boom
water



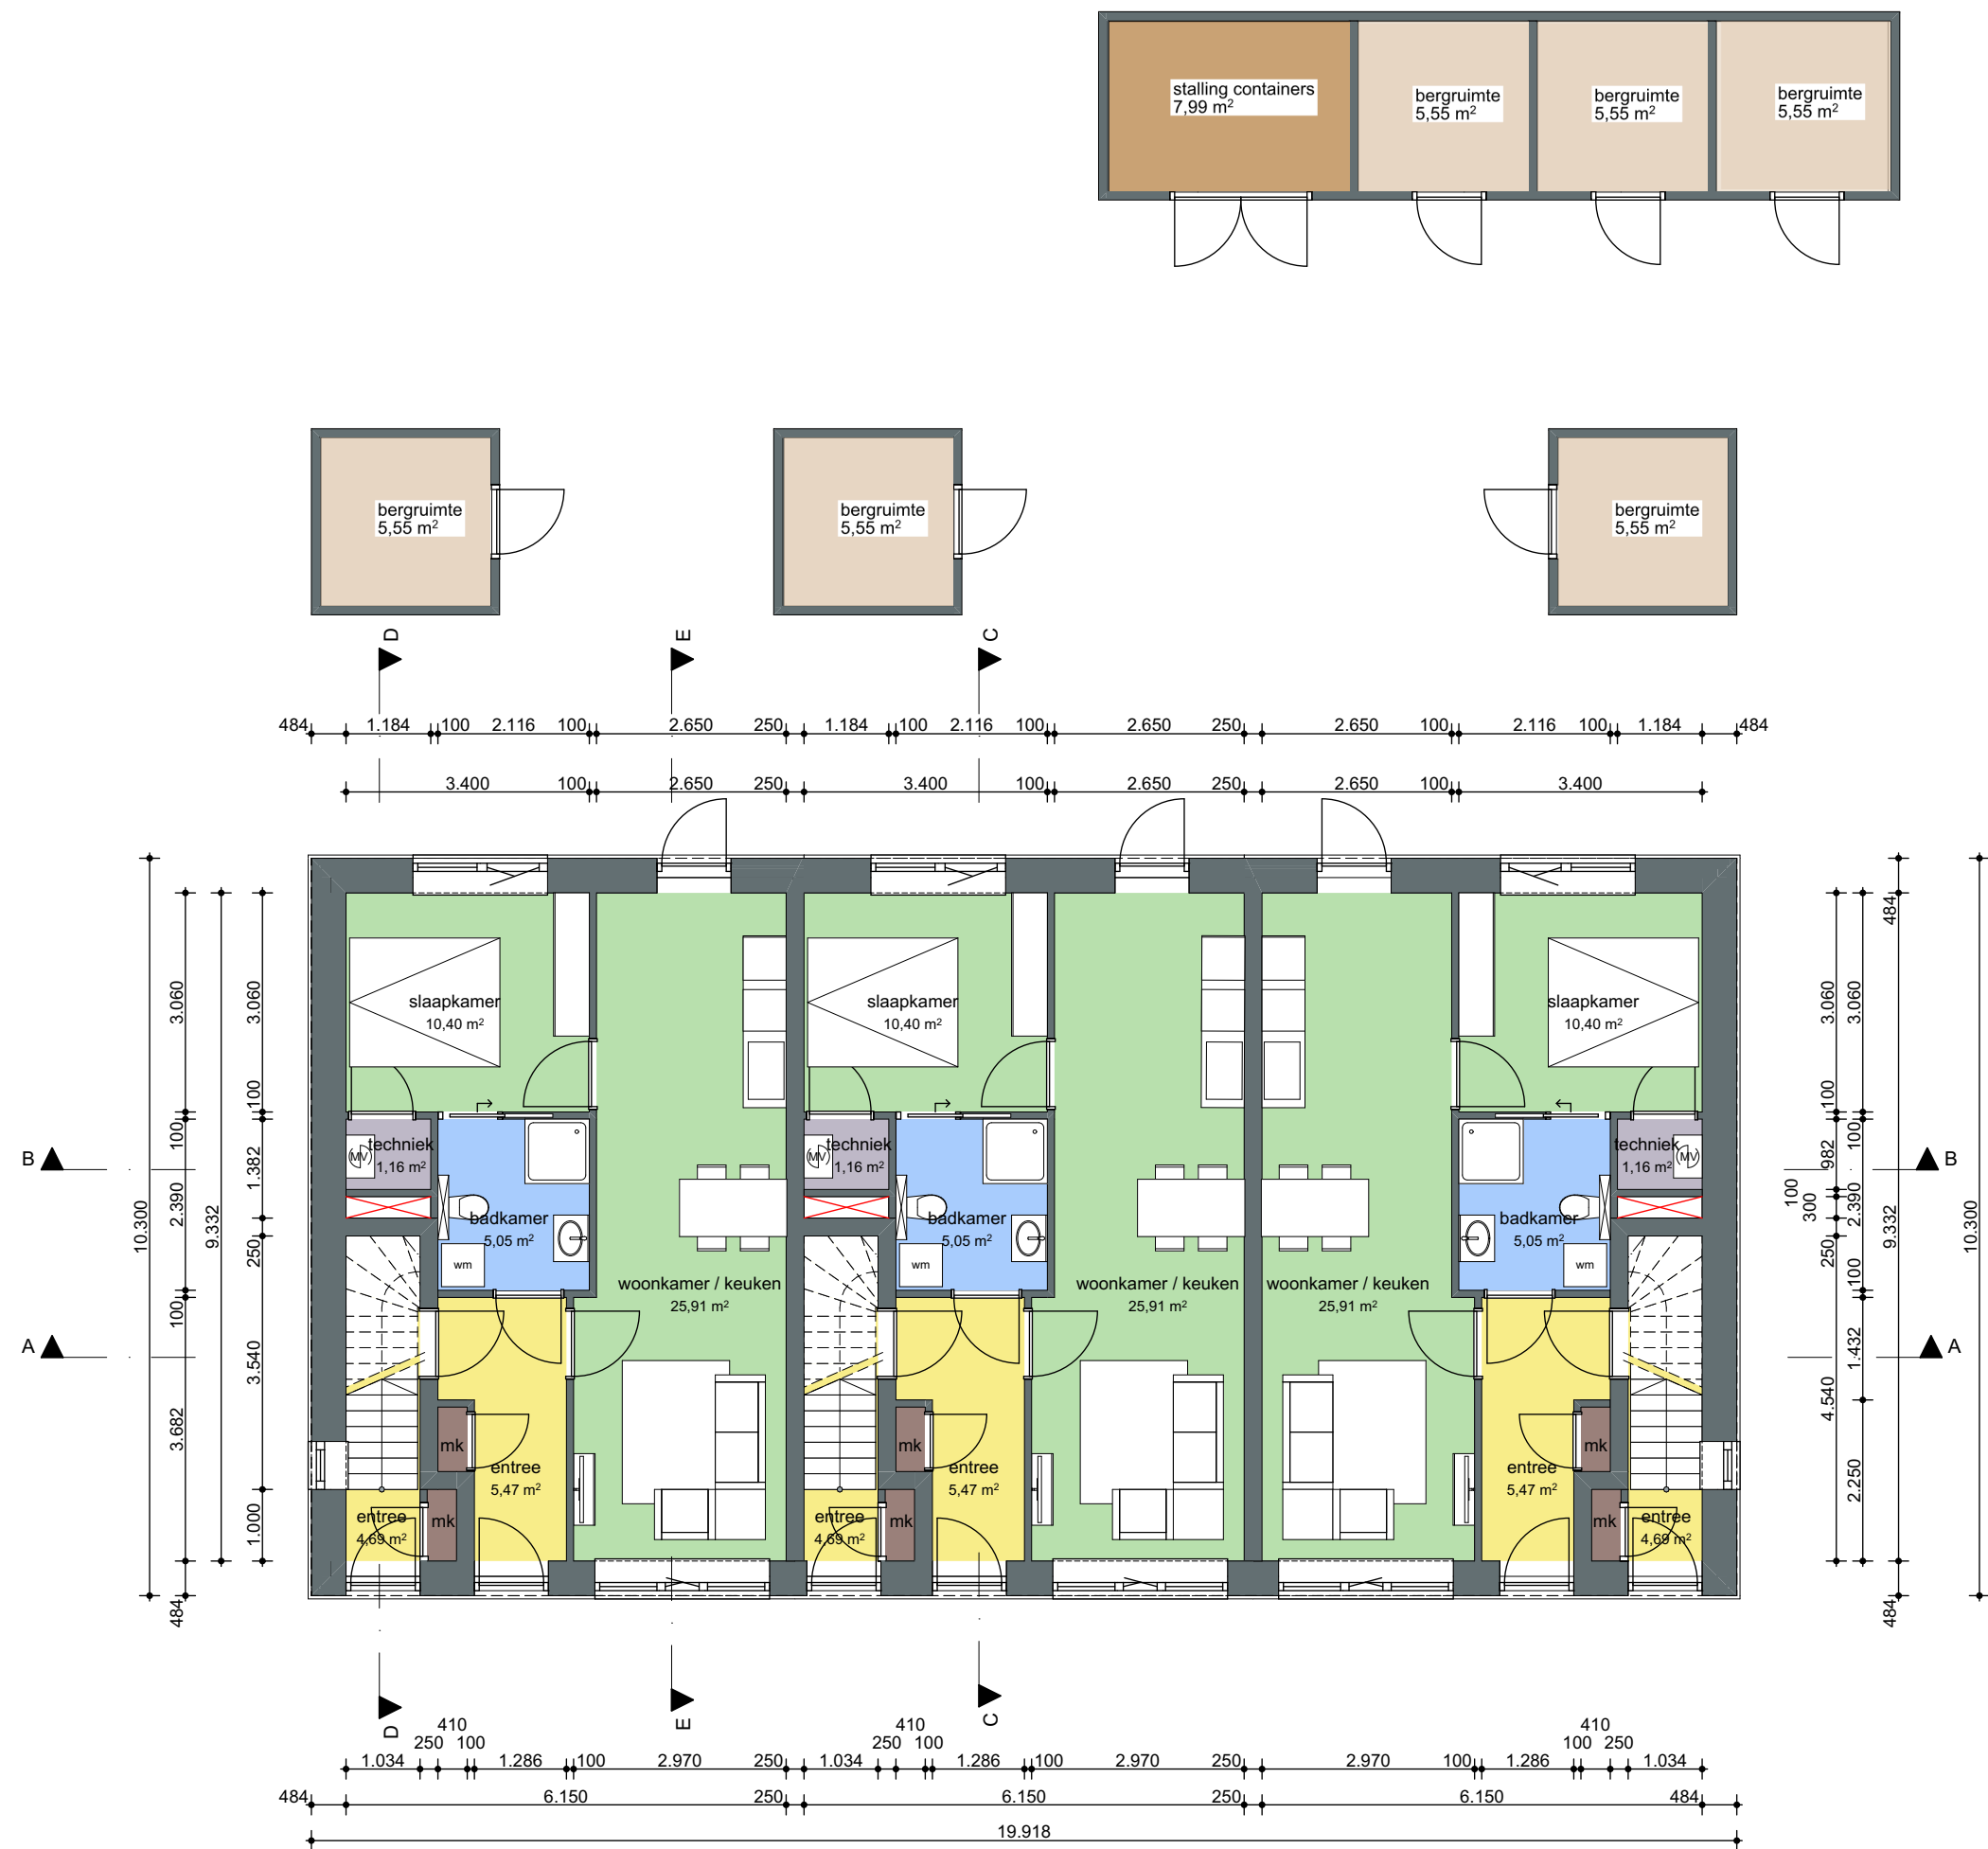


1:100

Vlekkenplan begane grond




1:100
Vlekkenplan 1e verdieping

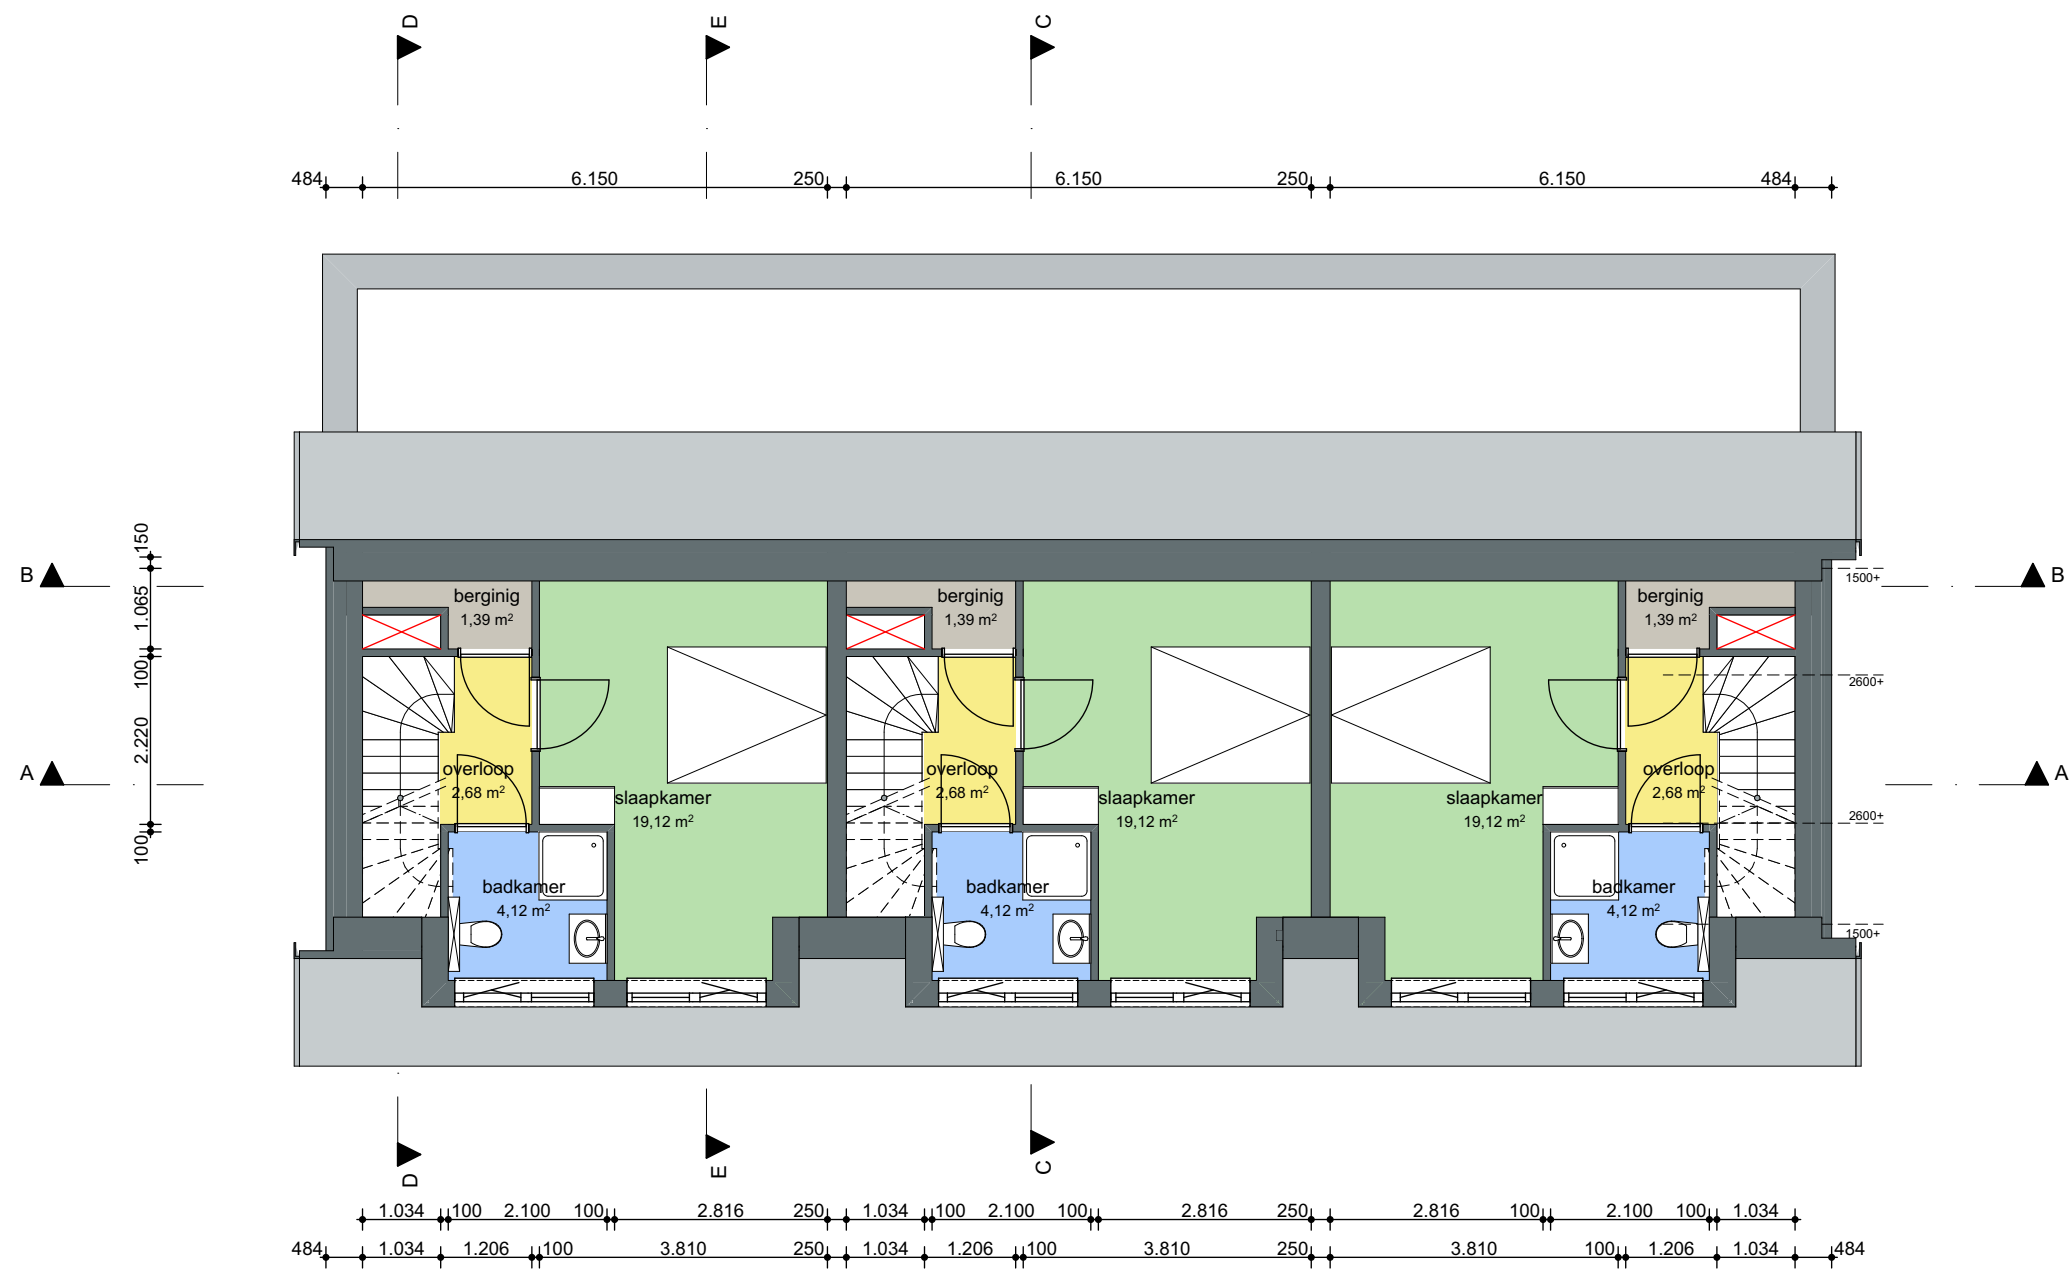

1:100
Vlekkenplan 2e verdieping



Doorsnede A-A

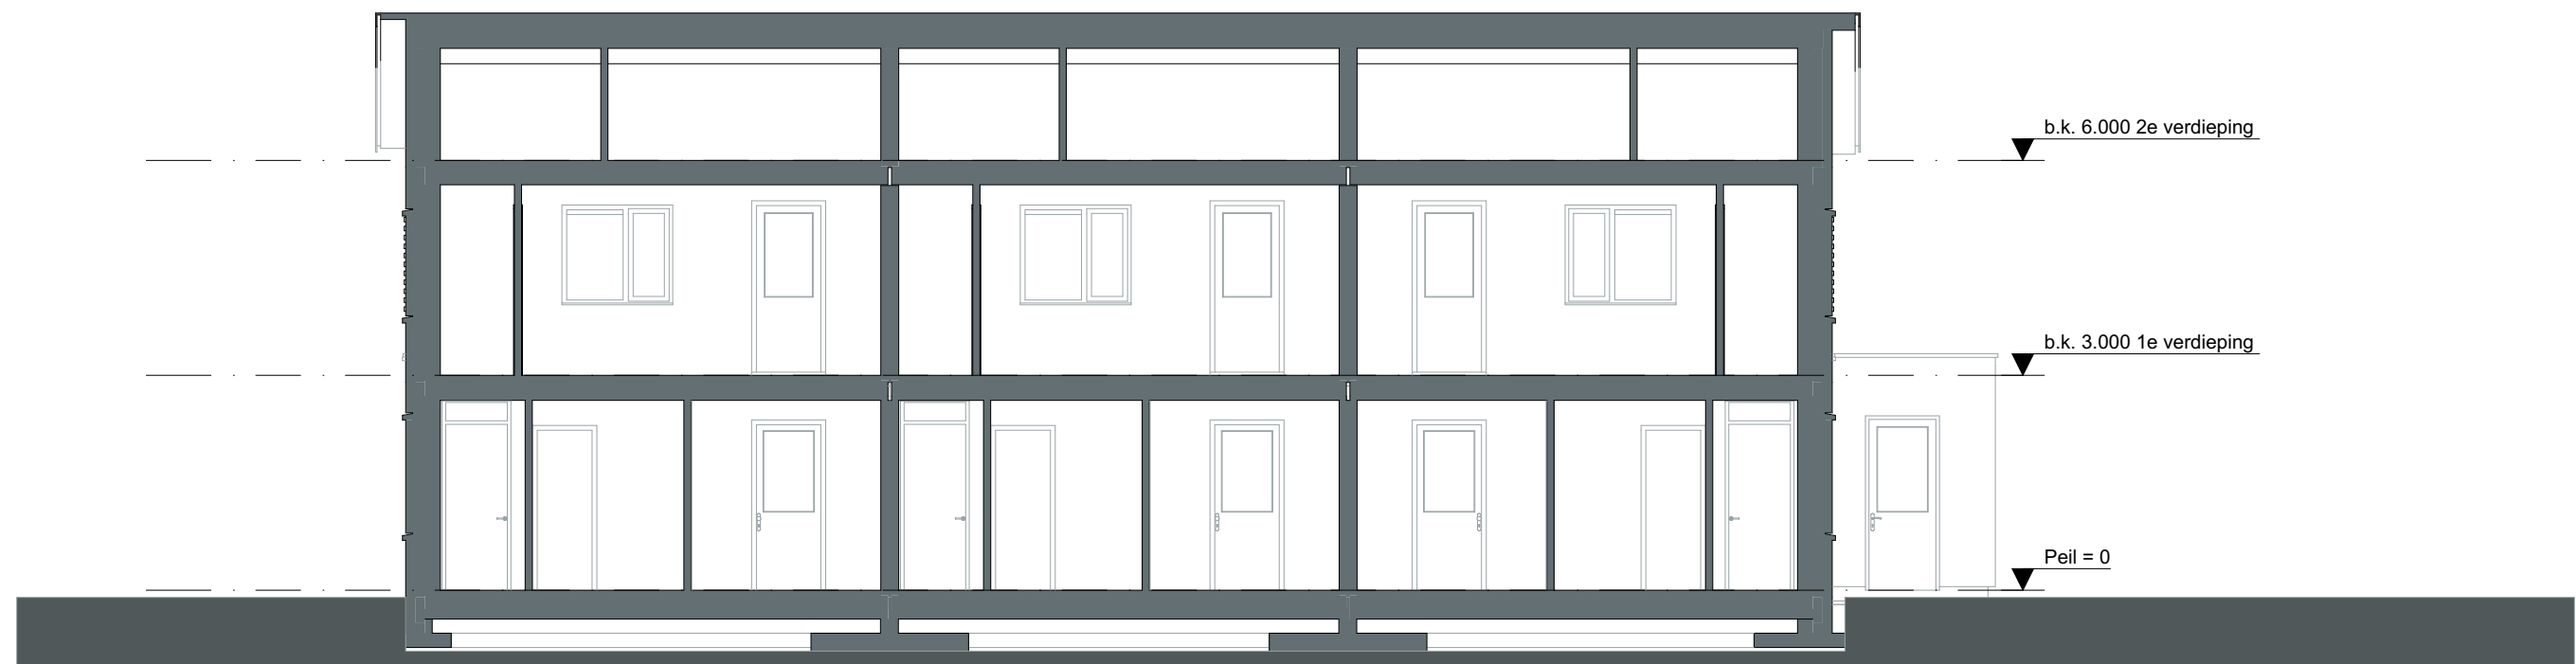


Doorsnede B-B


1:100

Principe doorsnedes 1




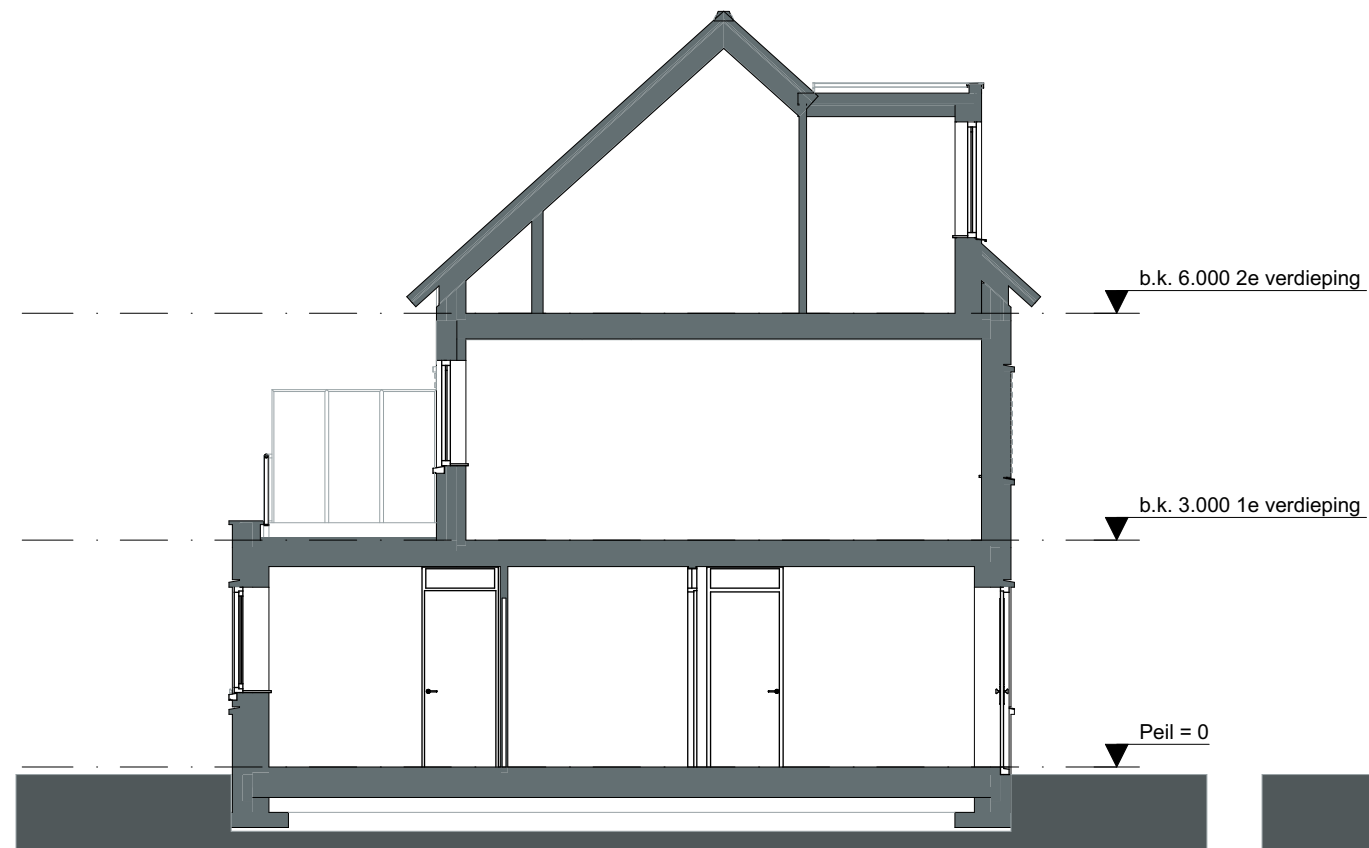

Doorsnede C-C

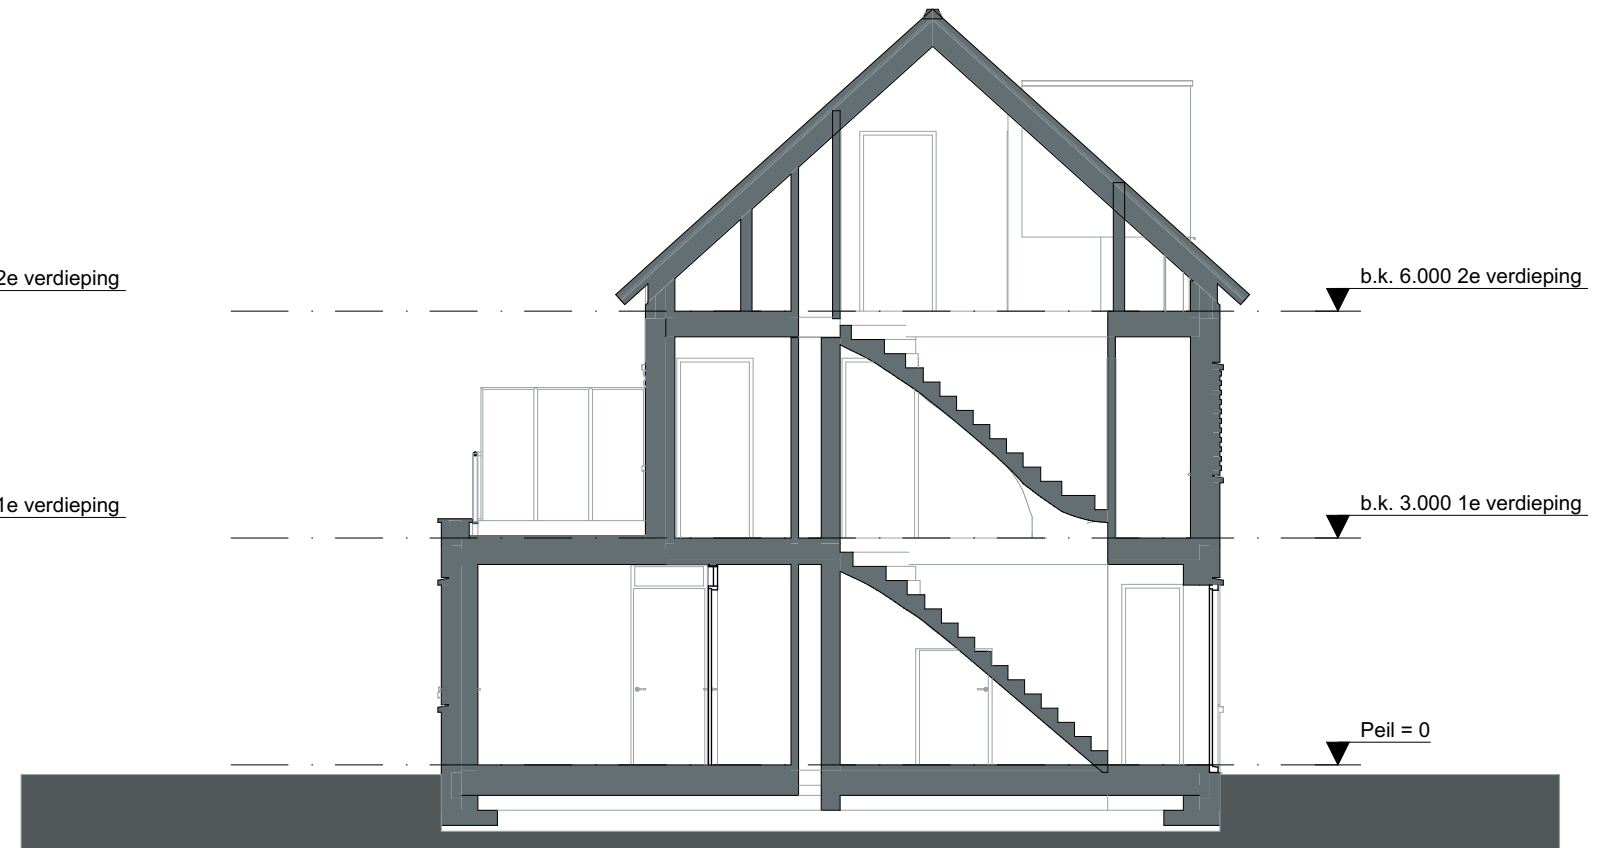

Doorsnede D-D

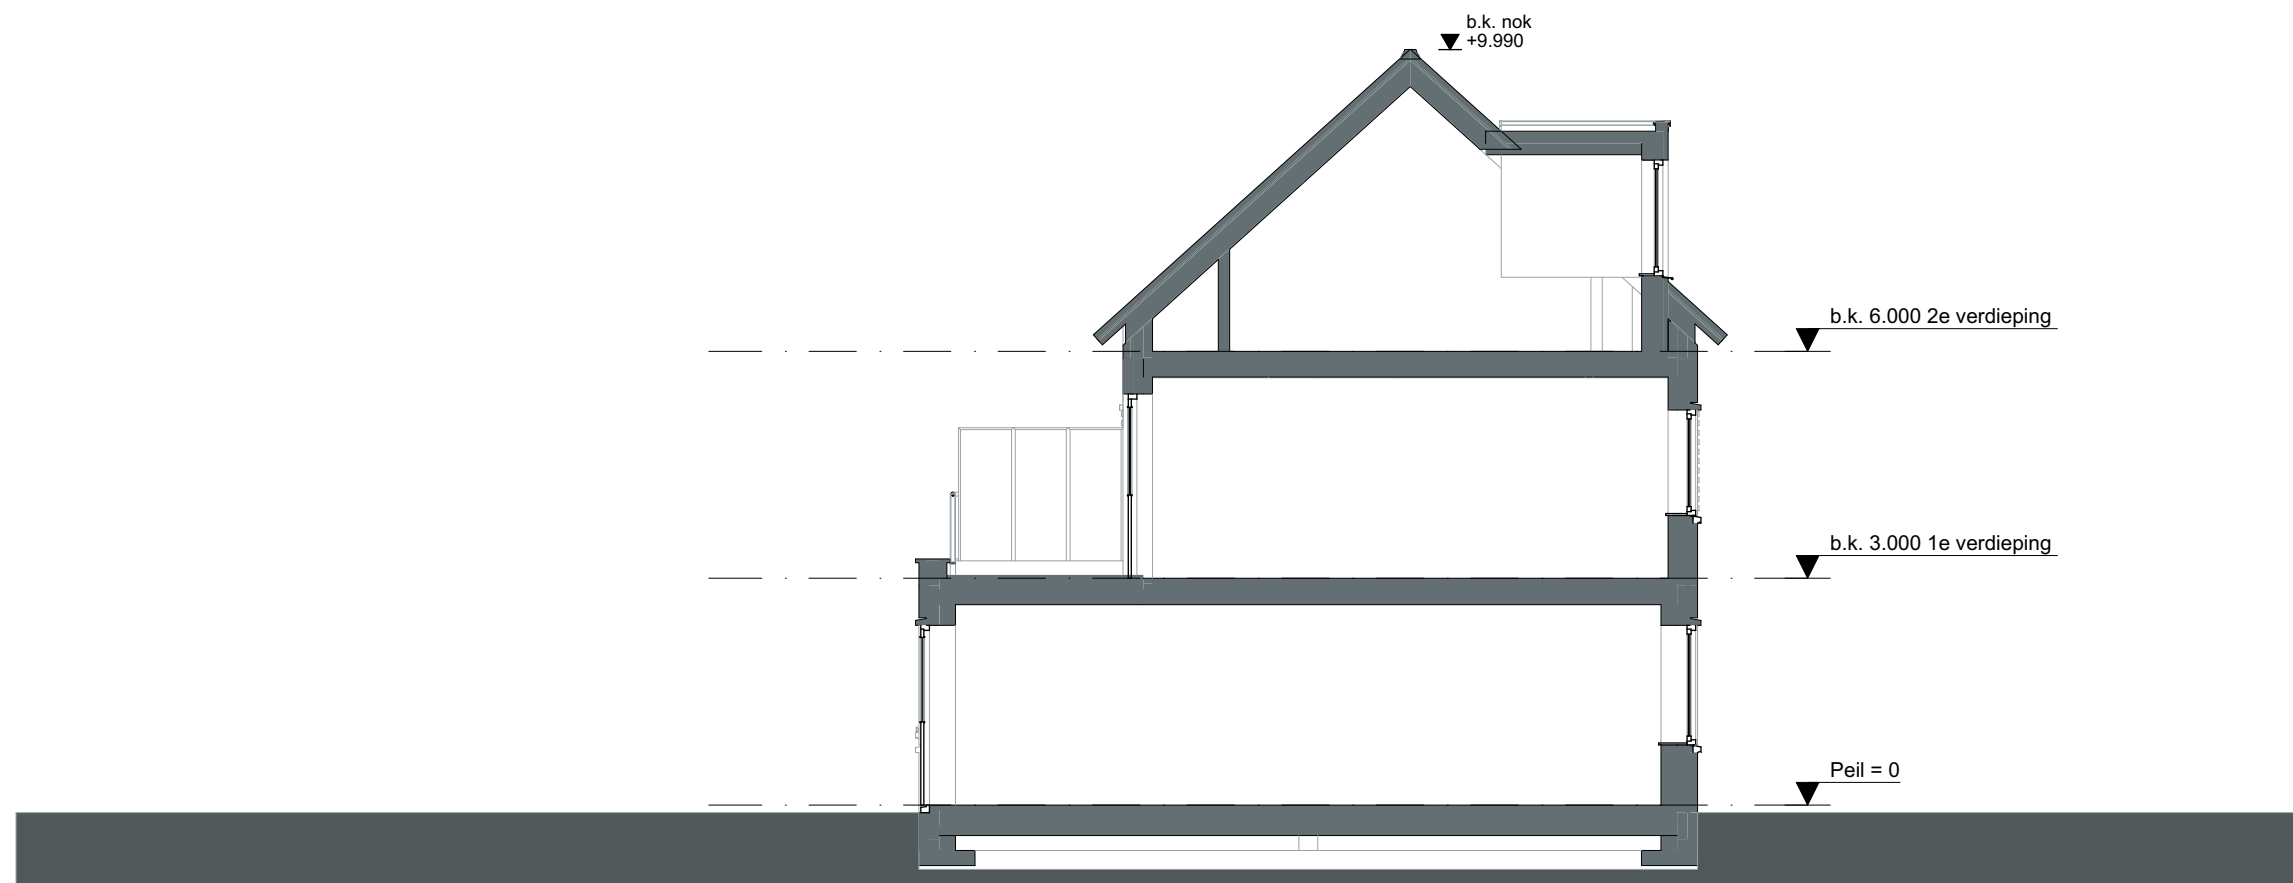

Doorsnede E-E





Voorgevel



Rechtergevel - gewijzigd

Kleur- en materiaalstaat		
Onderdeel	Materiaal	Kleur
Gevels opgaand werk	Baksteen - VDS Nebel	Lichtbruin genuanceerd
Gevels plint en accent steen	Baksteen - VDS Vulcano	Donkerbruin genuanceerd
Kozijnen	Kunststof K-Vision Trend	RAL 9016 Verkeerswit
Draaiende delen	Kunststof K-Vision Trend	RAL 1024 Beige-goud
Waterslagen /afdekbanden	Aluminium	Zink naturel
Spekbanden verdiepingen	Prefab beton	Naturel
Bekleding dakkapel	Vertikale delen	Bruin -naturel (onderhoudsvrij)
Daktrim dakkapel	Aluminium	Zink naturel
Boeien / dakranden	Rockpanel - verlijmd	RAL 9016 Verkeerswit
Dakbedekking	Kermamische OVH dakpan	Grijs klassiek gesmoord
Hemelwaterafvoeren	Zinken buis; incl. toebehoren	Zink naturel
Balustrade	Stalen strippen	RVS mat naturel





Achtergevel - gewijzigd



Linkergevel - gewijzigd


Kleur- en materiaalstaat		
Onderdeel	Materiaal	Kleur
Gevels opgaand werk	Baksteen - VDS Nebel	Lichtbruin genuanceerd
Gevels plint en accent steen	Baksteen - VDS Vulcano	Donkerbruin genuanceerd
Kozijnen	Kunststof K-Vision Trend	RAL 9016 Verkeerswit
Draaiende delen	Kunststof K-Vision Trend	RAL 1024 Beige-goud
Waterslagen /afdekbanden	Aluminium	Zink naturel
Spekbanden verdiepingen	Prefab beton	Naturel
Bekleding dakkapel	Vertikale delen	Bruin -naturel (onderhoudsvrij)
Daktrim dakkapel	Aluminium	Zink naturel
Boeien / dakranden	Rockpanel - verlijmd	RAL 9016 Verkeerswit
Dakbedekking	Kermamische OVH dakpan	Grijs klassiek gesmoord
Hemelwaterafvoeren	Zinken buis; incl. toebehoren	Zink naturel
Balustrade	Stalen strippen	RVS mat naturel



Gebruiksoppervlak		
gebruiksfunctie	verdieping	oppervlakte
woonfunctie A	Begane grond	50,13
		50,13 m²
woonfunctie B	Begane grond	50,13
		50,13 m²
woonfunctie C	Begane grond	50,13
		50,13 m²
woonfunctie D	Begane grond	5,20
	1e verdieping	37,66
	2e verdieping	26,82
		69,68 m²
woonfunctie E	Begane grond	5,20
	1e verdieping	37,66
	2e verdieping	26,82
		69,68 m²
woonfunctie F	Begane grond	5,20
	1e verdieping	37,66
	2e verdieping	26,82
		69,68 m²
		359,43 m²




Gebruiksoppervlak		
gebruiksfunctie	verdieping	oppervlakte
woonfunctie A	Begane grond	50,13
		50,13 m²
woonfunctie B	Begane grond	50,13
		50,13 m²
woonfunctie C	Begane grond	50,13
		50,13 m²
woonfunctie D	Begane grond	5,20
	1e verdieping	37,66
	2e verdieping	26,82
		69,68 m²
woonfunctie E	Begane grond	5,20
	1e verdieping	37,66
	2e verdieping	26,82
		69,68 m²
woonfunctie F	Begane grond	5,20
	1e verdieping	37,66
	2e verdieping	26,82
		69,68 m²
		359,43 m²

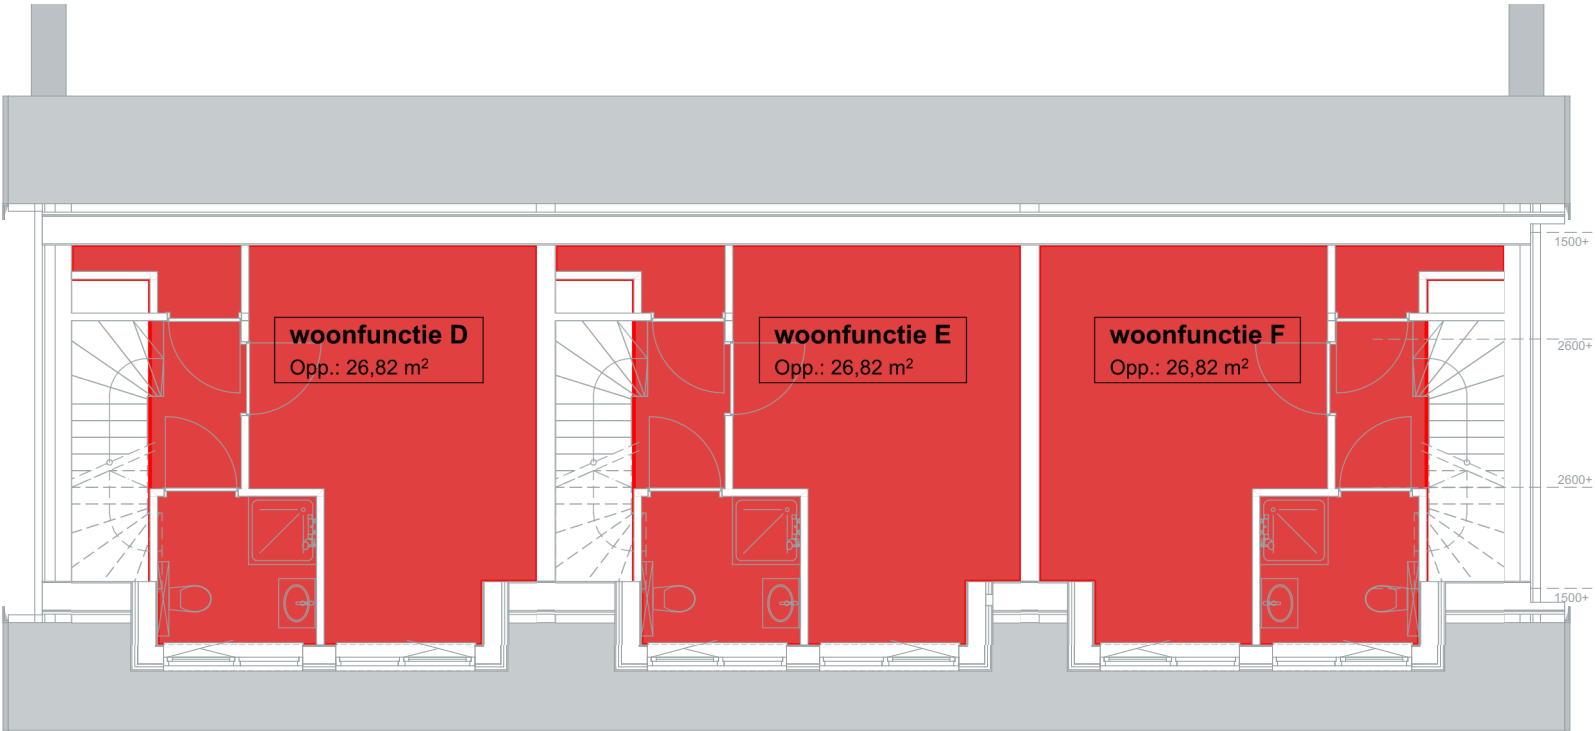








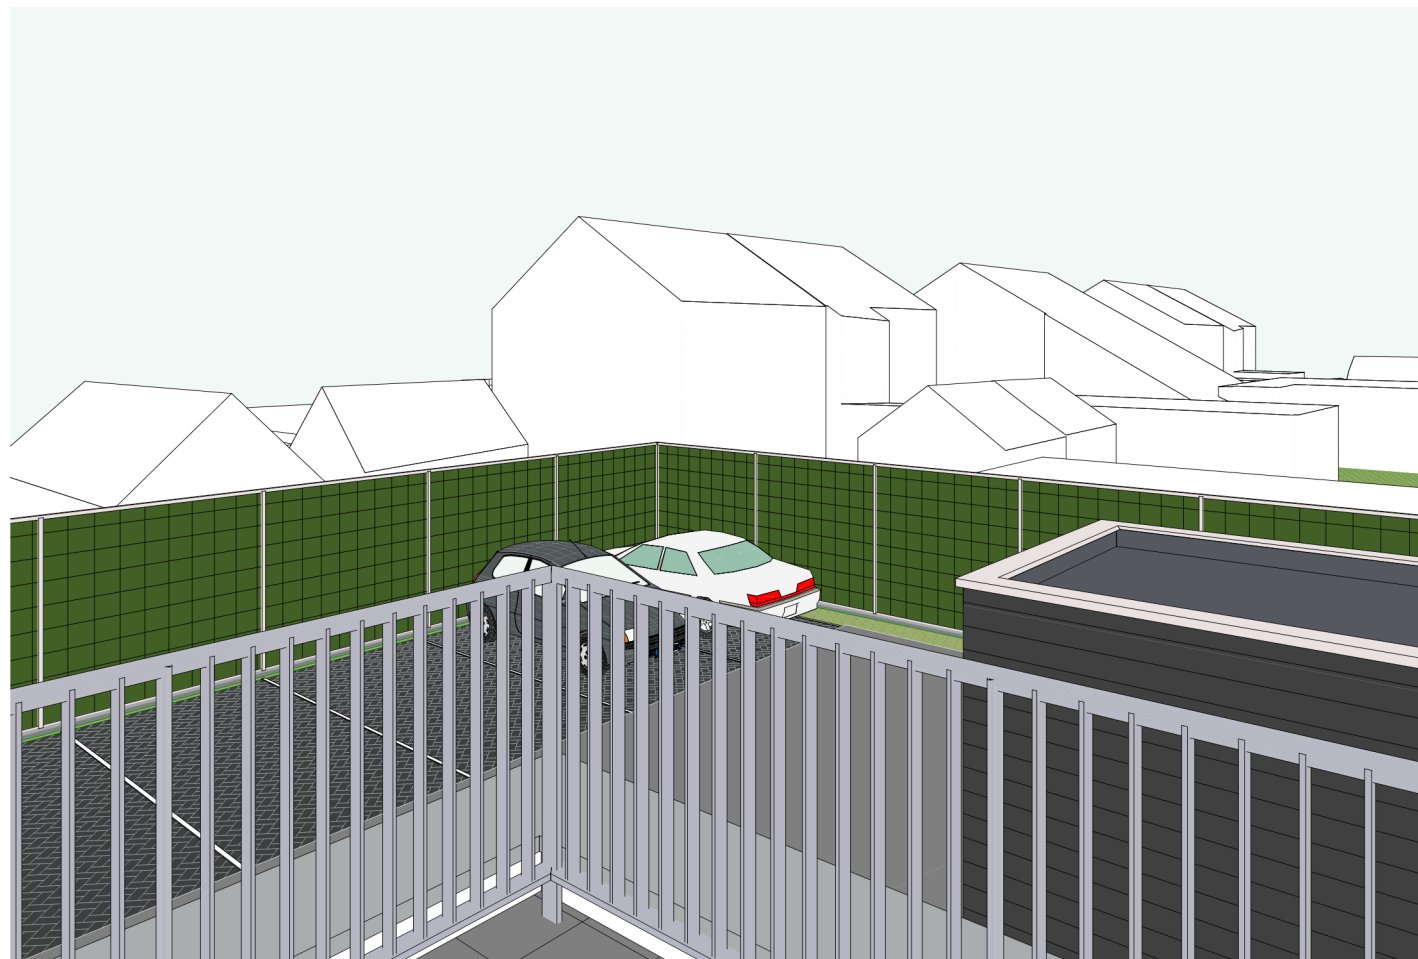

standpunt 1 | linkerzijde

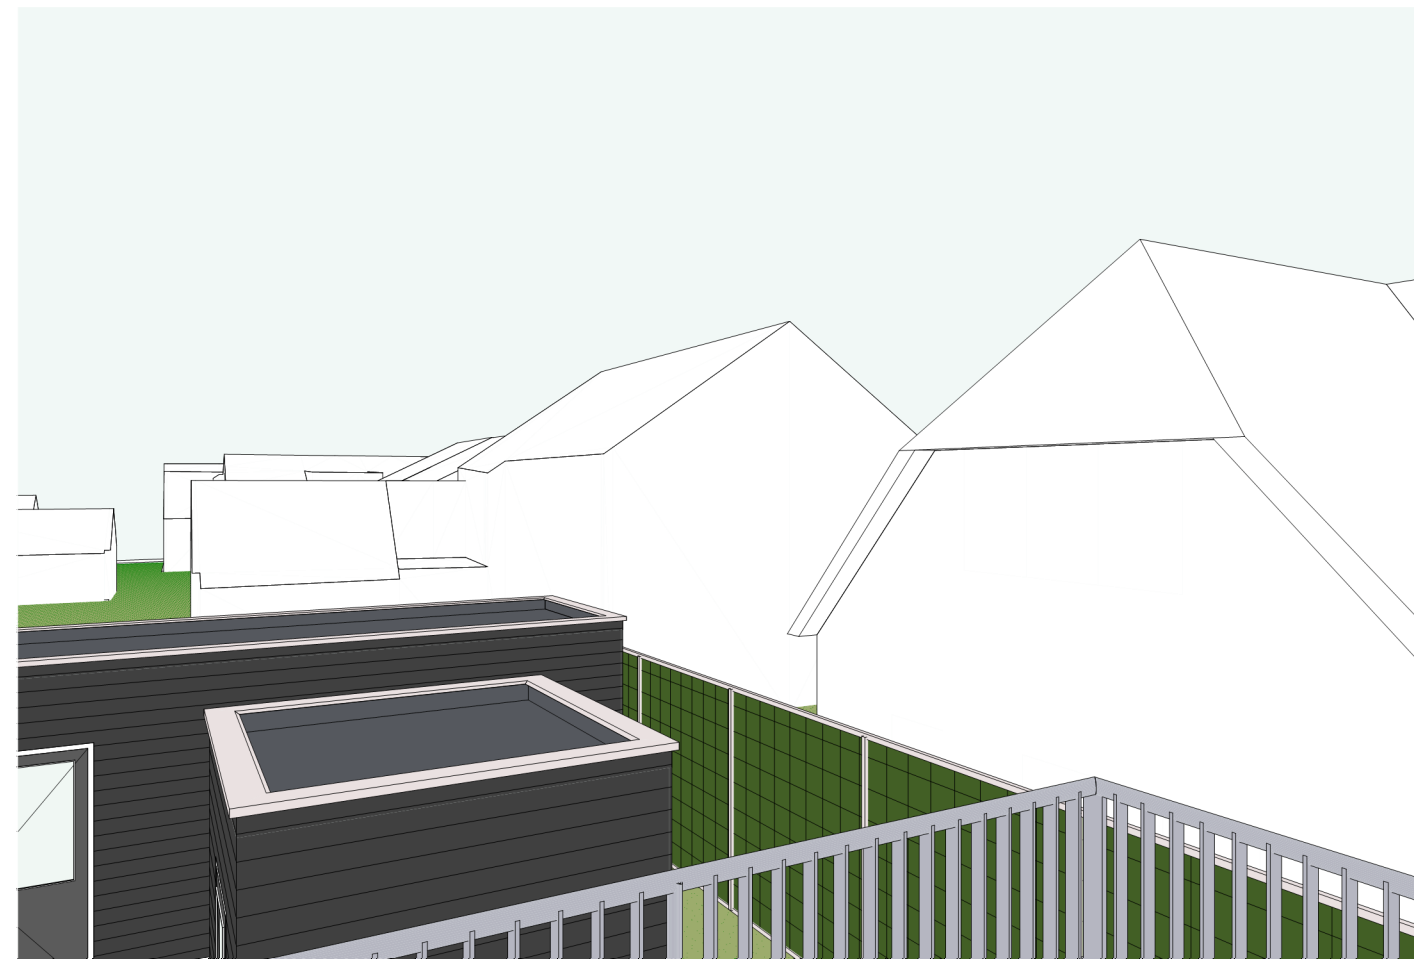

standpunt 3 | rechterzijde



standpunt 2 | midden

standpunten vanaf balkon

