


Kadastrale situatie	
Gemeente:	Staphorst
Sectie:	AG
Nummer:	876
Adres:	Ebbinge Wubbenlaan 12- 14 7951 AB Staphorst

Renvooi situatie	
	Kadastrale grenzen
	bouwblok
	entree
	nieuw te bouwen
	asfalt
	betontegels
	betonklinkers antraciet
	betonklinkers donkergrijs
	betonklinkers lichtgrijs
	betonklinkers beige
	betonklinkers oranje
	fietspad
	gras
	beplanting
	haag
	boom
	water

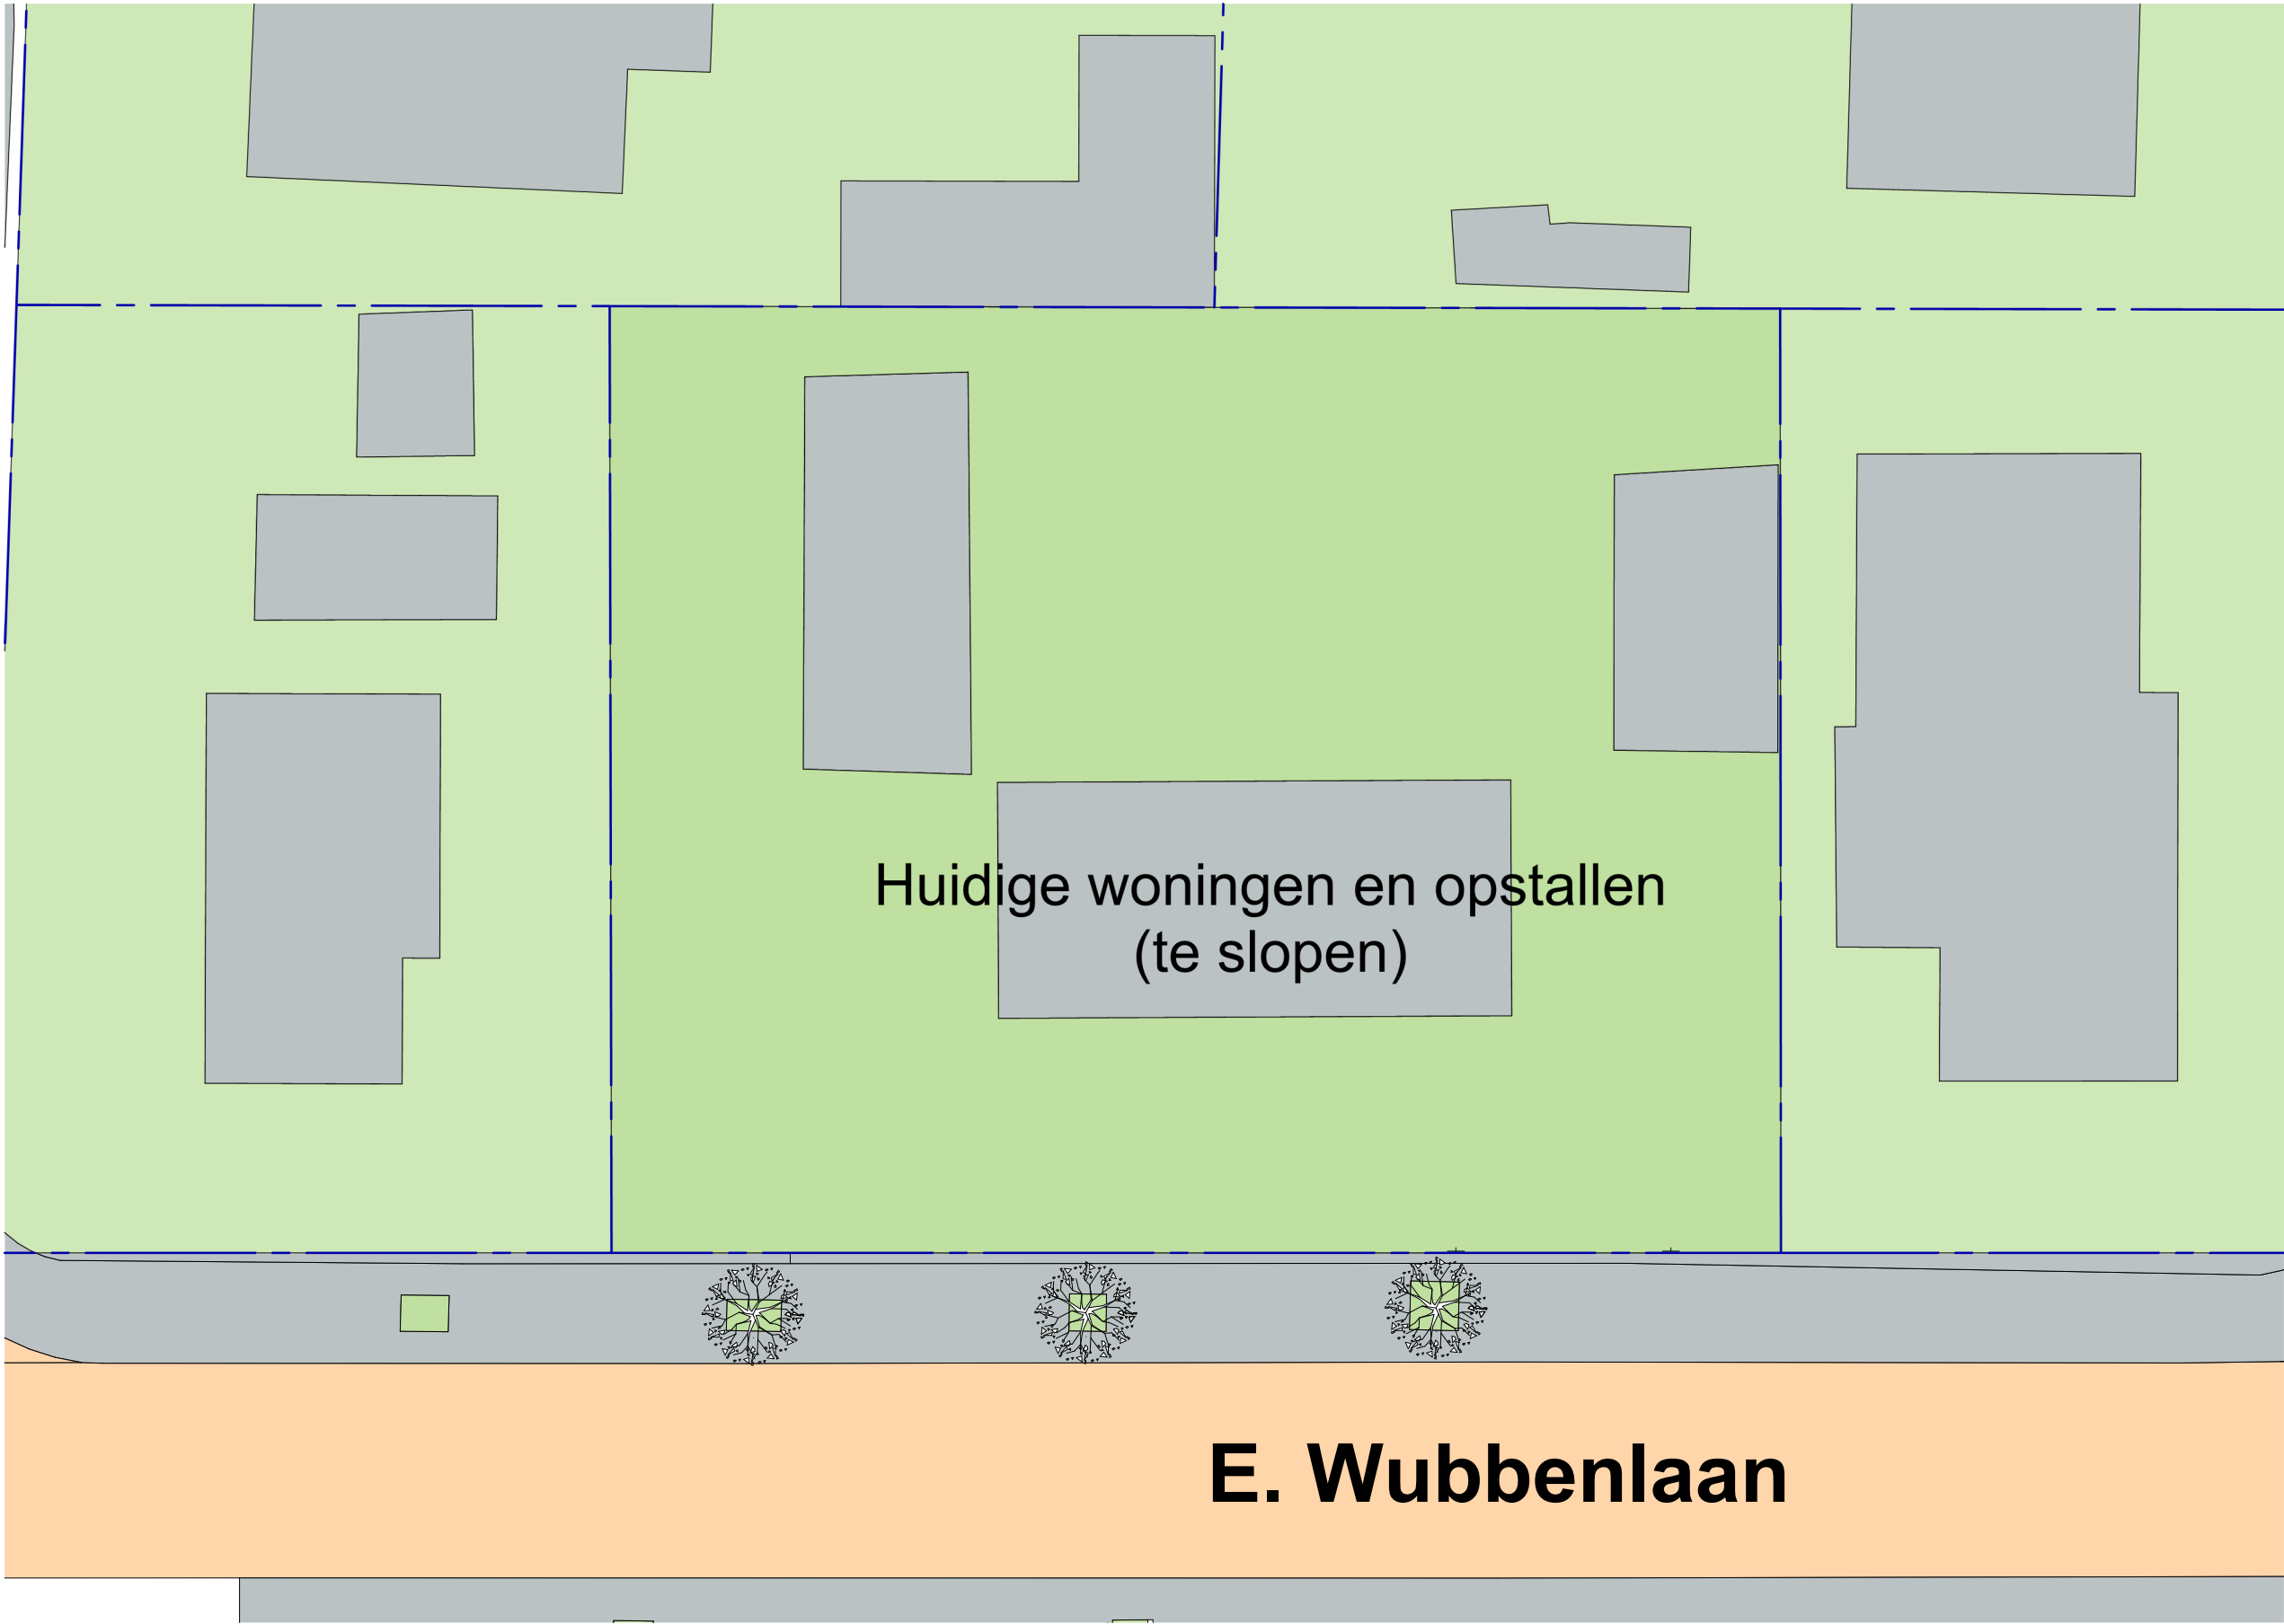

Langewijk 55
7701 GV Dedemsvaart
Tel. 0523-615001
KvK. 97653918
info@dedem.nl
www.dedem.nl

tekeningnummer :
24-057-VO-01-01

Onderdeel: **Situatieoverzicht -bestaand**

Getekend: FK	Status : Voorlopig	Datum : 03-03-2026
Schaal : 1:200	Formaat : A3	Gewijzigd:

Dedem Architectuur heeft op al haar tekeningen en andere documenten het eigendoms- en auteursrecht ongeacht aan wie zij ter beschikking zijn gesteld. Maatvoering in millimeters, tenzij anders vermeld.