




Doorsnede A-A

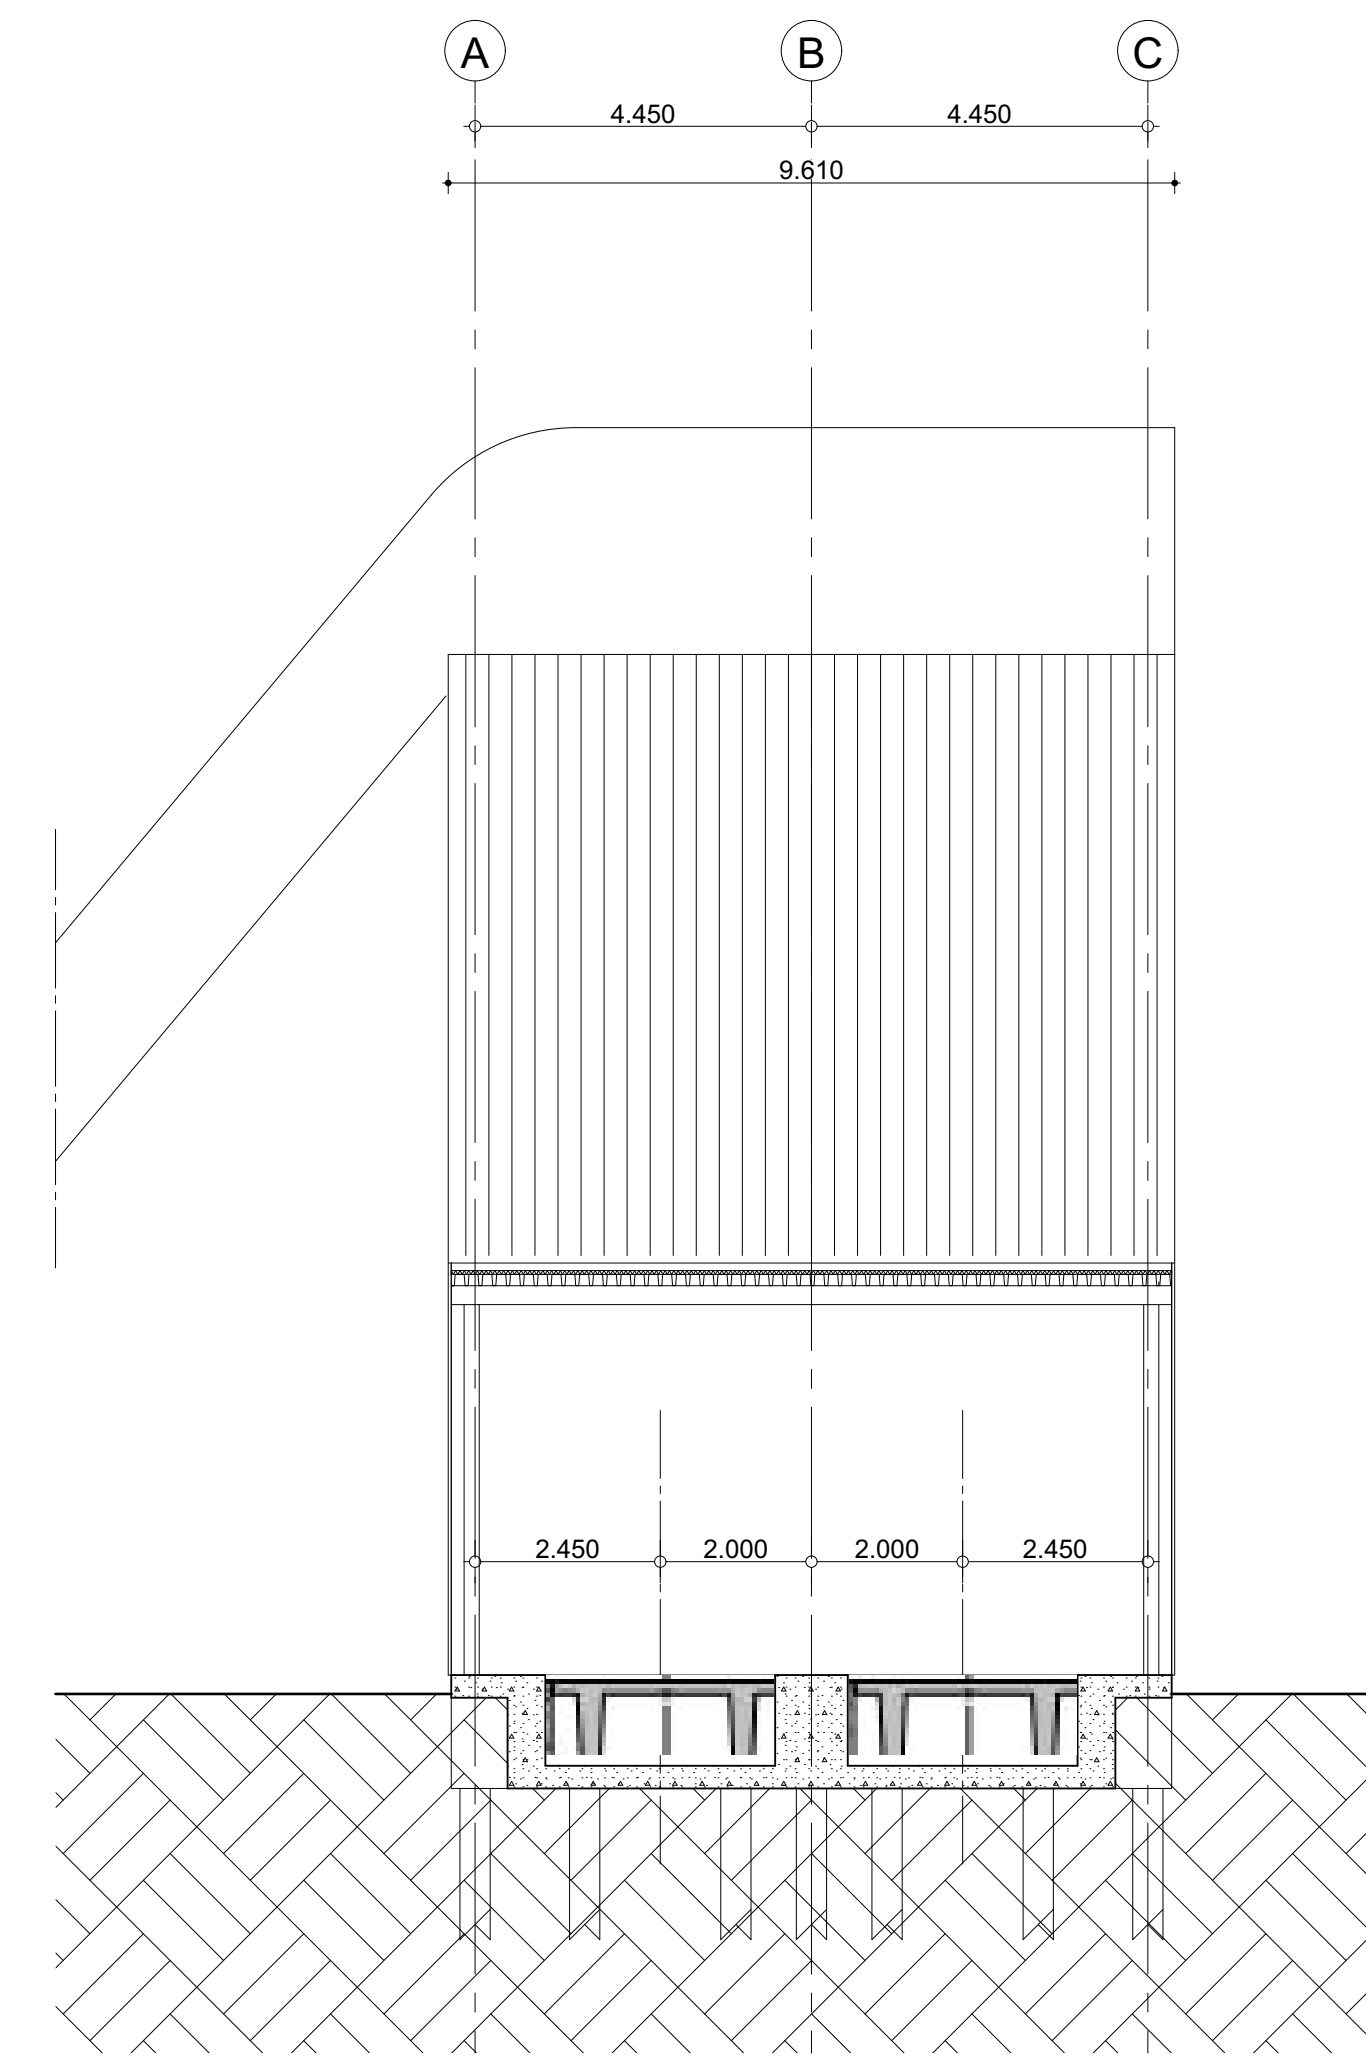


Doorsnede B-B

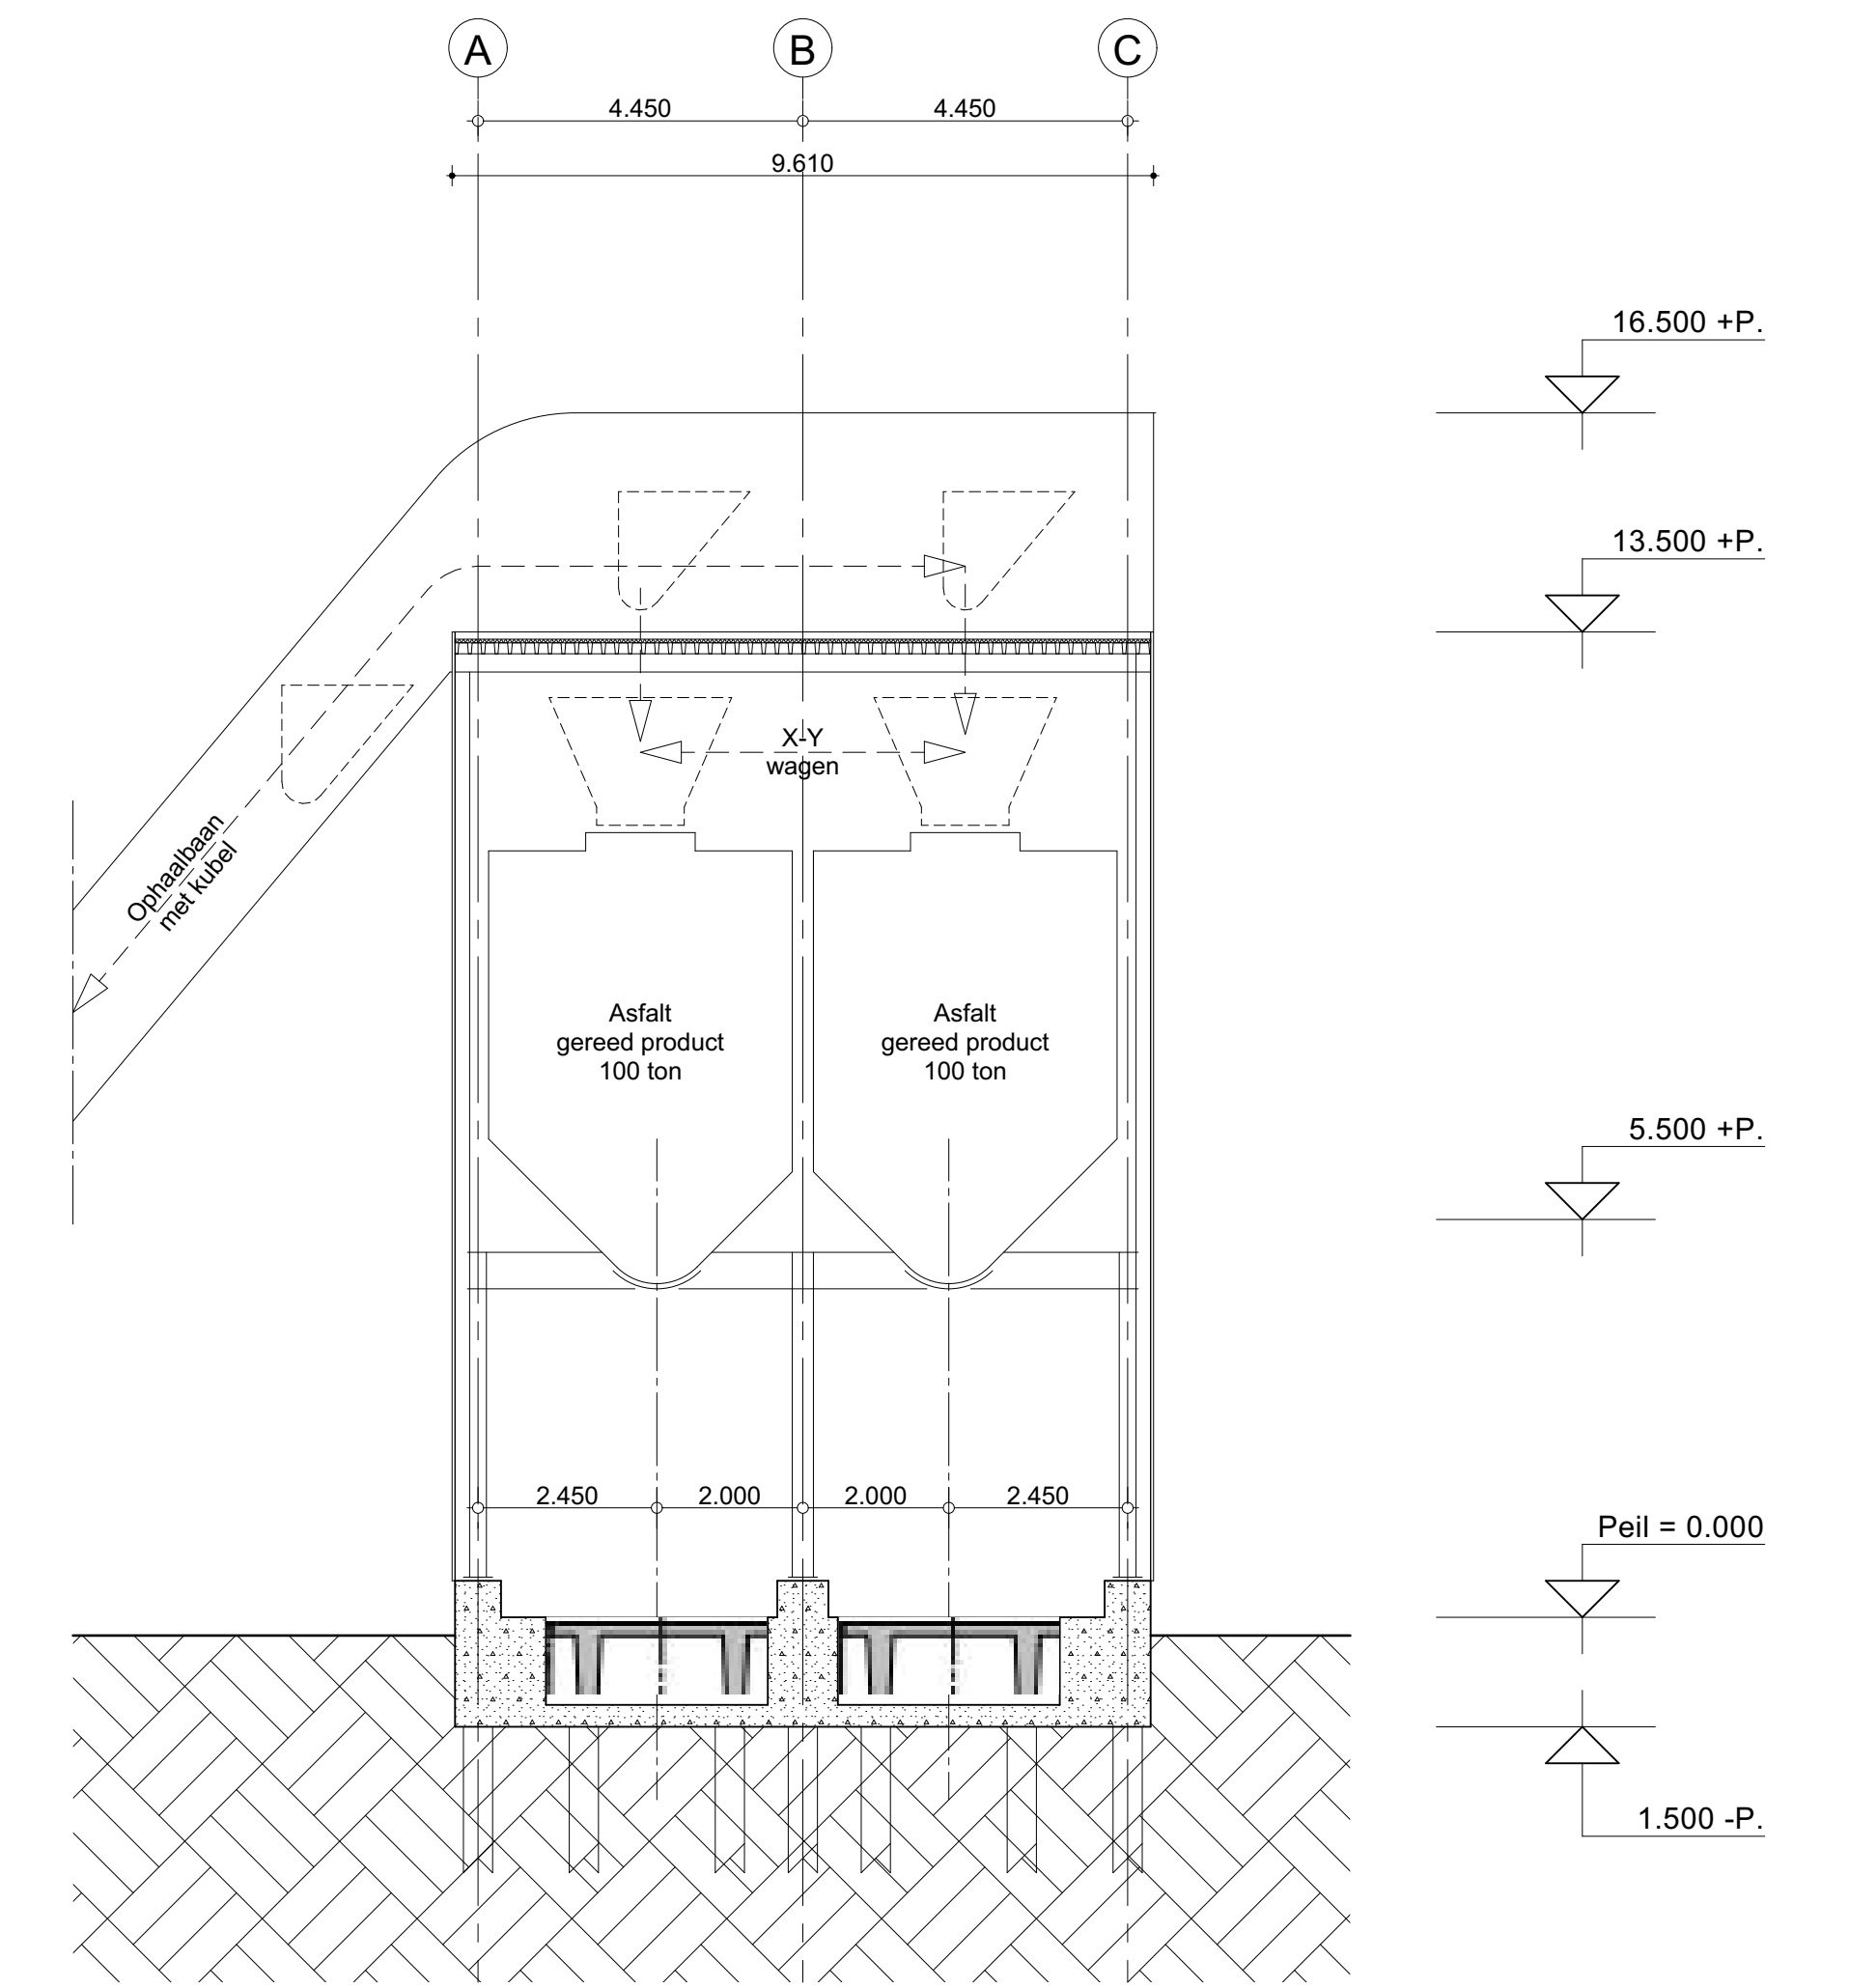


Doorsnede C-C

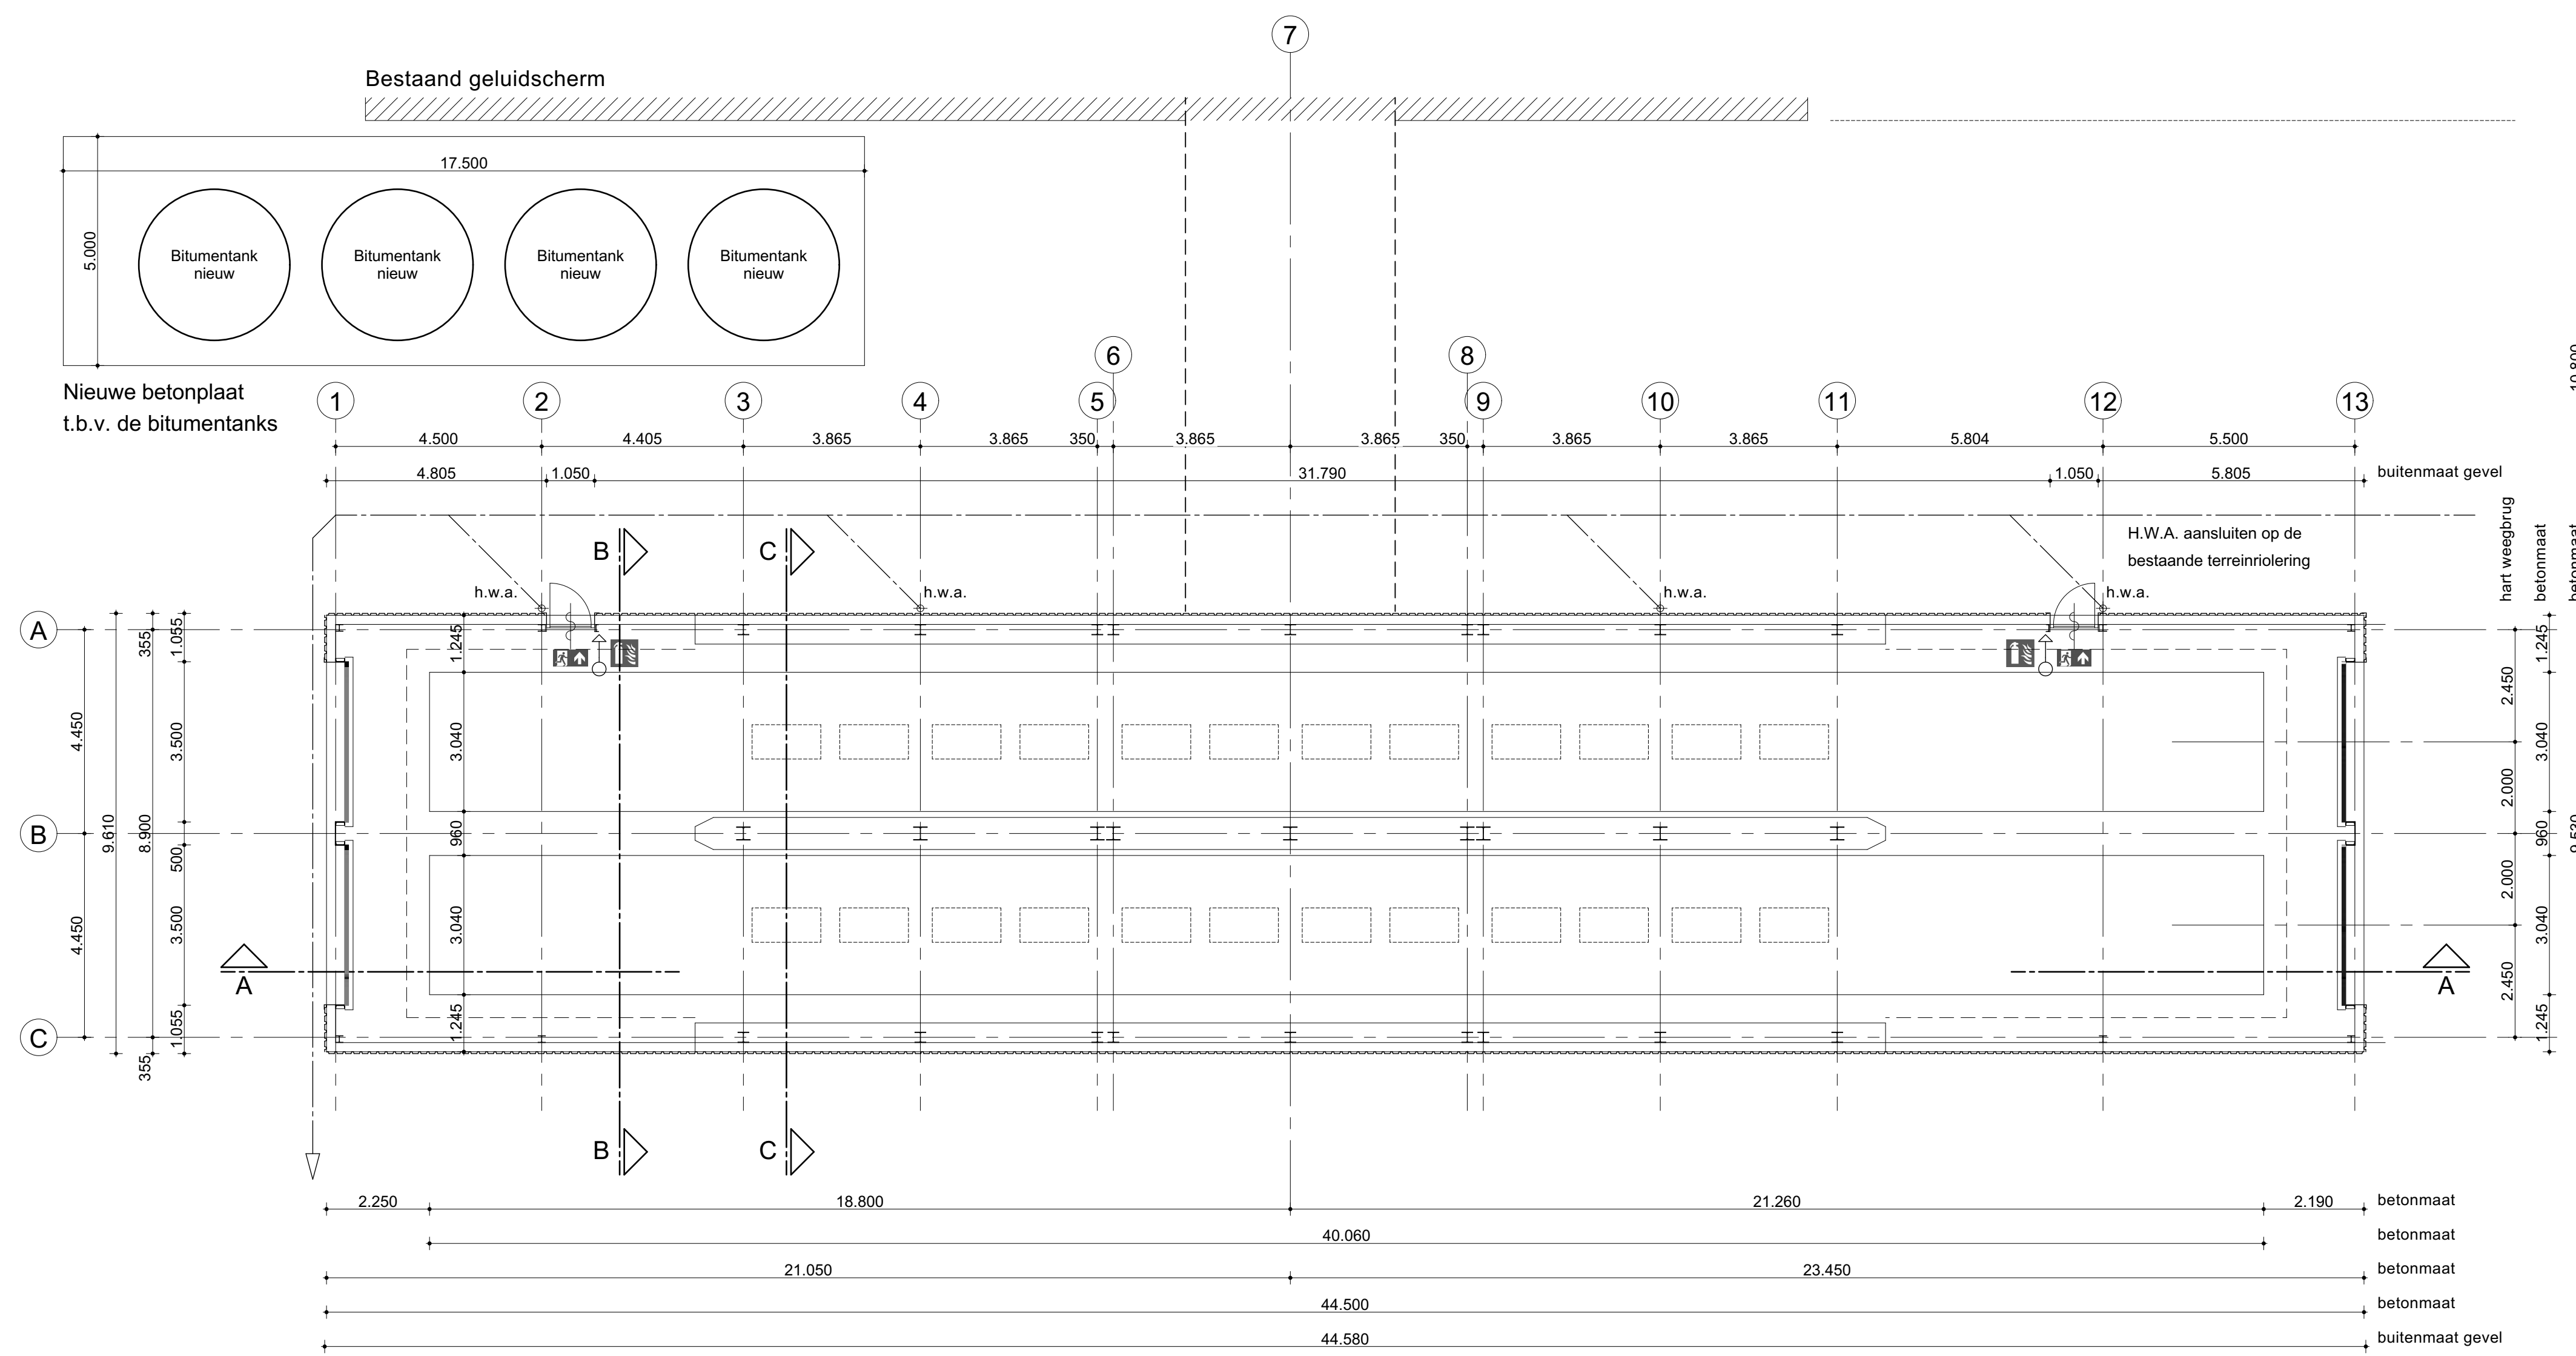


Plattegrond 0.000=P.

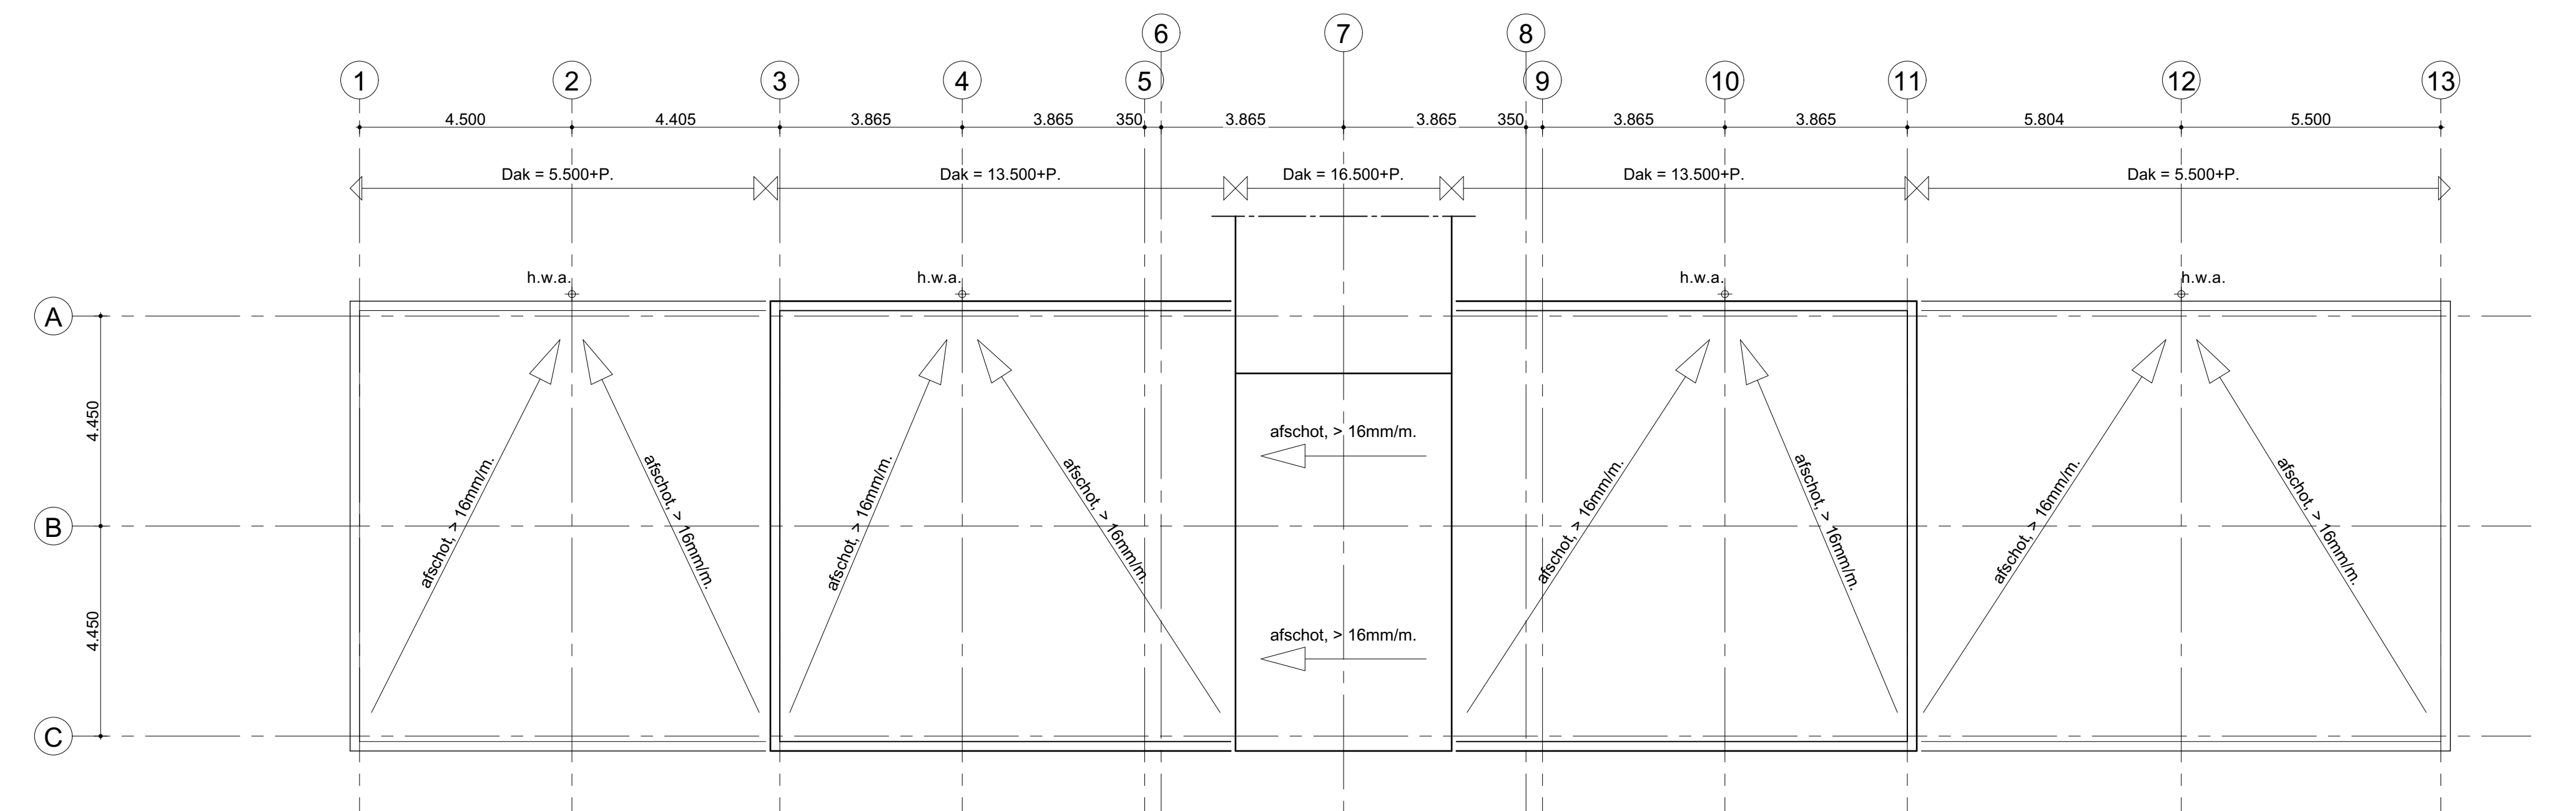

Dakplattegronden 5.500+P. / 13.500+P. / 16.500+P.

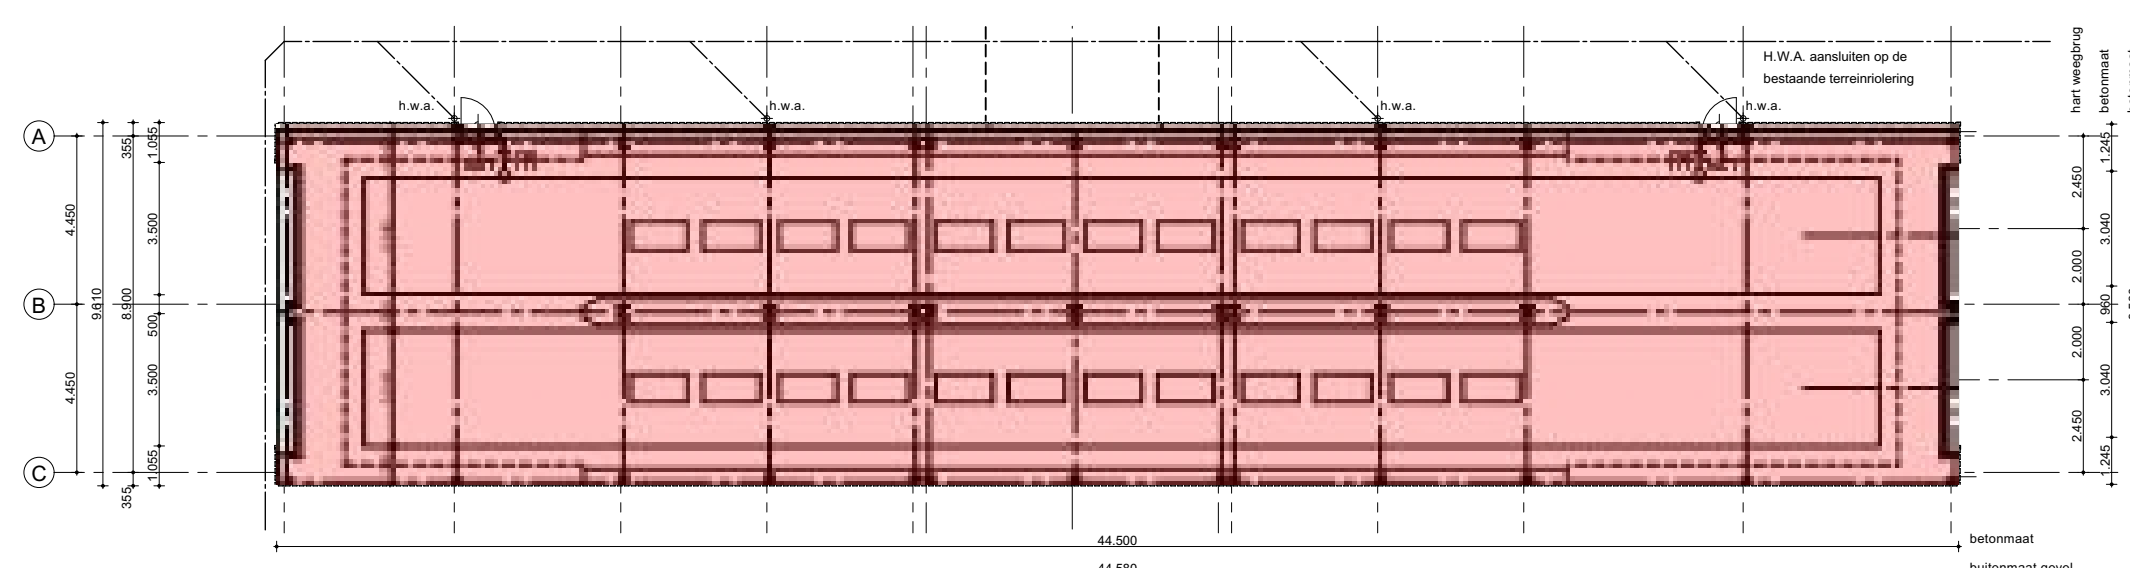

Brandcompartiment BC = 418 m².

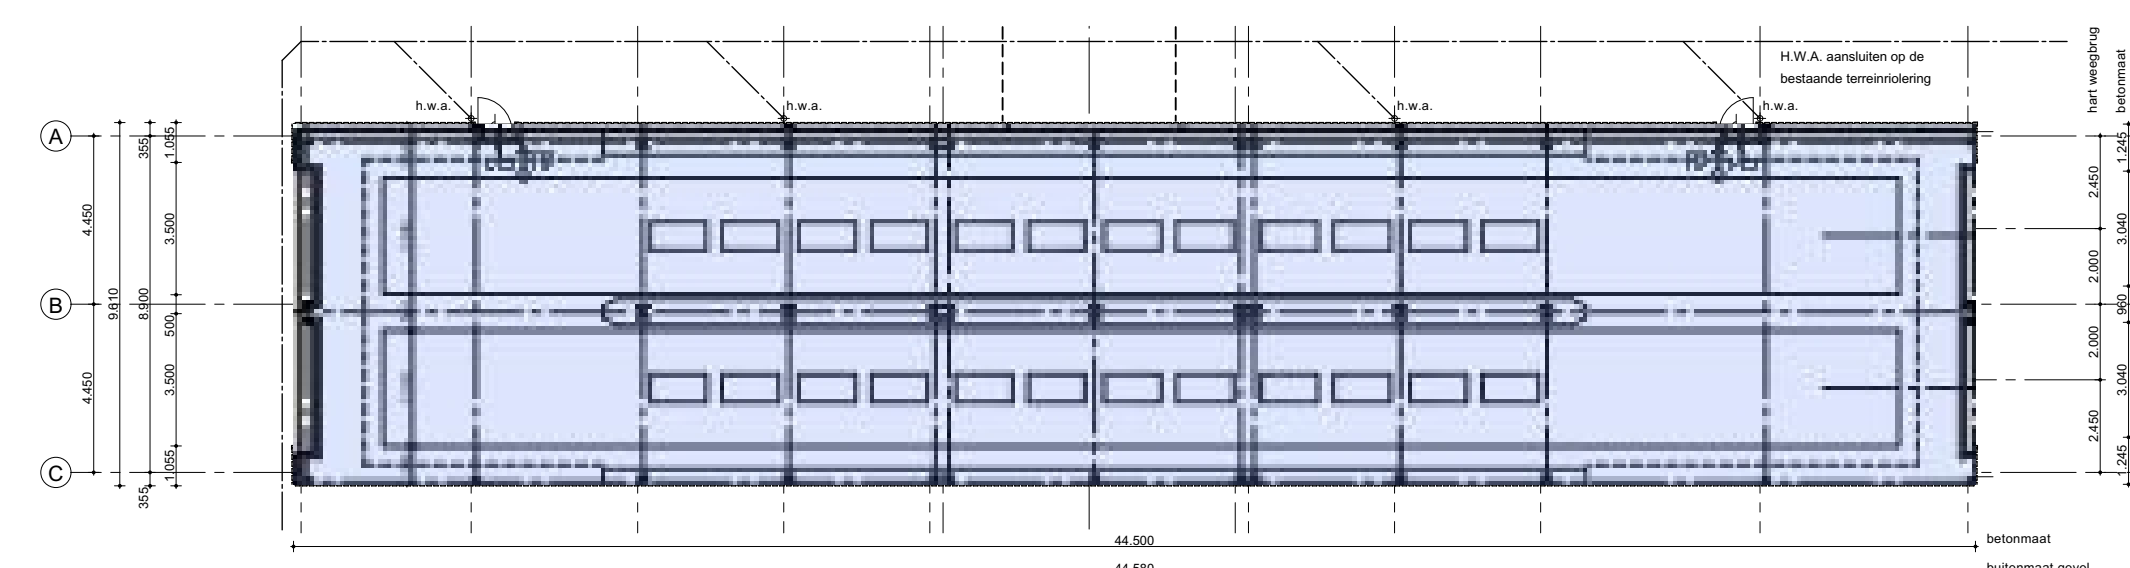

Gebruiksfunctie GF = lichte industrie = 418 m².

- deur te openen zonder sleutel o.i.d.
- ☒ vluchtweegaanduiding
- ☒ mobil busapparaat

Materialen en kleuren

- gevelbekleding: staalplaat, trapeziumprofiel
- dakrandprofiel: staalplaat zetwerk
- waterslagen: staalplaat zetwerk
- zetwerk: staalplaat zetwerk
- spuwvers: staalplaat zetwerk
- kantplank: prefab beton
- kozijnen: aluminium
- draaiende delen: aluminium
- overheaddoeken: staalplaat
- h.w.a.: staal, th, verzinkt (Loro) tot 2m +P, PVC vanaf 2m +P.

- HPS 200, lichtgrijs, als betaand
- HPS 200, lichtgrijs, als betaand
- HPS 200, lichtgrijs, als betaand
- HPS 200, lichtgrijs, als betaand
- HPS 200, lichtgrijs, als betaand
- grijs, naturel
- gemoffeld, leigrijs, RAL 7015
- gemoffeld, leigrijs, RAL 7015
- coating, leigrijs, RAL 7015
- grijs, naturel
- grijs, naturel

project:	Vernieuwen bitumentanks, eindsilo's en commandoruimte	F:
opdrachtgever:	Koud Asfalt Staphorst (KAS) Leenders 3, 7651 KM Staphorst	E:
ontwerper:	Jensen - Bouwkunde	D:
status:	Definitief	C:
opdrachtgever:	Koud Asfalt Staphorst (KAS)	B:
opdrachtgever:	Leenders 3, 7651 KM Staphorst	A:
opdrachtgever:	JENSEN - BOUWKUNDE	datum:
opdrachtgever:	033 - 879 55 67	werknnummer:
opdrachtgever:	3812 PM Amerfoort	info@jensen-architectuur.nl
opdrachtgever:	10-03-2022	bladnummer:
opdrachtgever:	21-04	geometrische:
opdrachtgever:	G-B-101	formaat:
opdrachtgever:	1: 100 & 1:200	schaal: