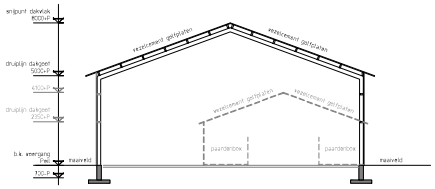

Gebouw D - Werktuigenberging
schaal 1:100

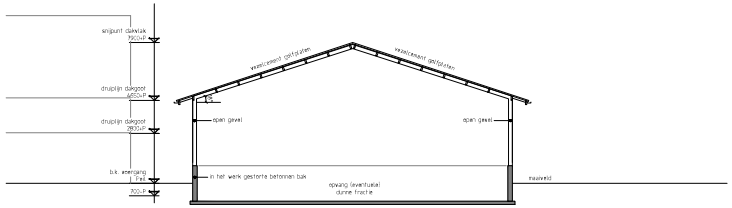

Gebouw E - Mestloods
schaal 1:100

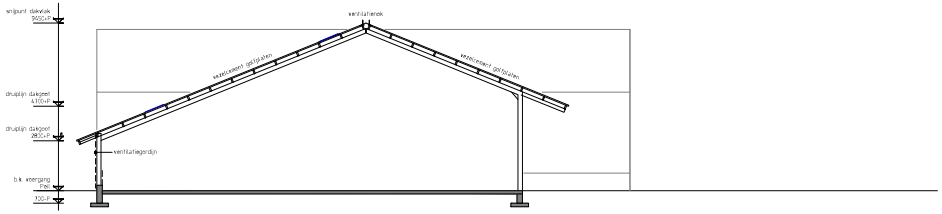

Gebouw C - Voer- en strooiselruimte - Doorsnede C3
schaal 1:100

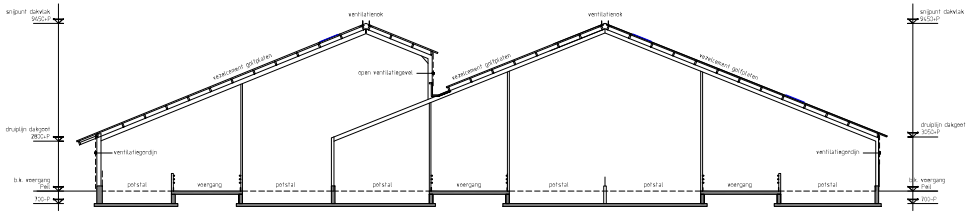

Gebouw C - Geitenstal - Doorsnede C2
schaal 1:100

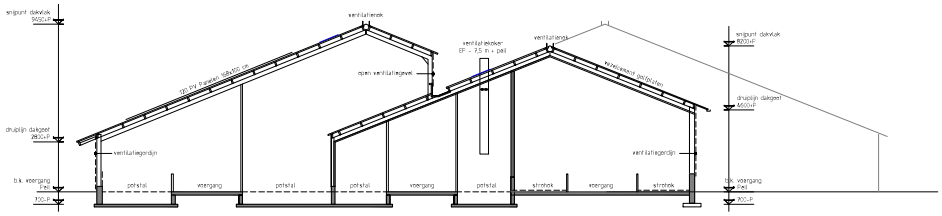

Gebouw C - Geitenstal - Doorsnede C1
schaal 1:100

HULSPLAN!
bouwkundig adviesbureau

PROJECT	Melkgeitenbedrijf Buitenhuis Kl. Kloosterweg W. 17
ONDERDEEL	Inrichtingstekening beoogd
OPDRACHTGEVER	[redacted]
LOCATIEADRES	Kloos Kloosterweg Pred 17 7904 PR Hoogeveen
PROJECTFASE	Wijziging activiteitenbesluit en toets Wet natuurbescherming
SCHAAL	1:100/200/1000
DATUM	16-04-2025
GEWIJZIGD	23-04-2025
GEWIJZIGD	23-04-2025
FORMAAT	A0 1189 x 841
TEKENINGNUMMER	M10
	blad 2 van 2
PROJECTNUMMER	21471

[redacted]

Het ontwerp en de inhoud van deze tekening zijn eigendom van HULSPLAN bouwkundig adviesbureau. Zonder voorafgaande schriftelijke toestemming van HULSPLAN bouwkundig adviesbureau mag deze tekening noch geheel noch gedeeltelijk aan derden worden verstrekt of ter inzage worden gegeven.