


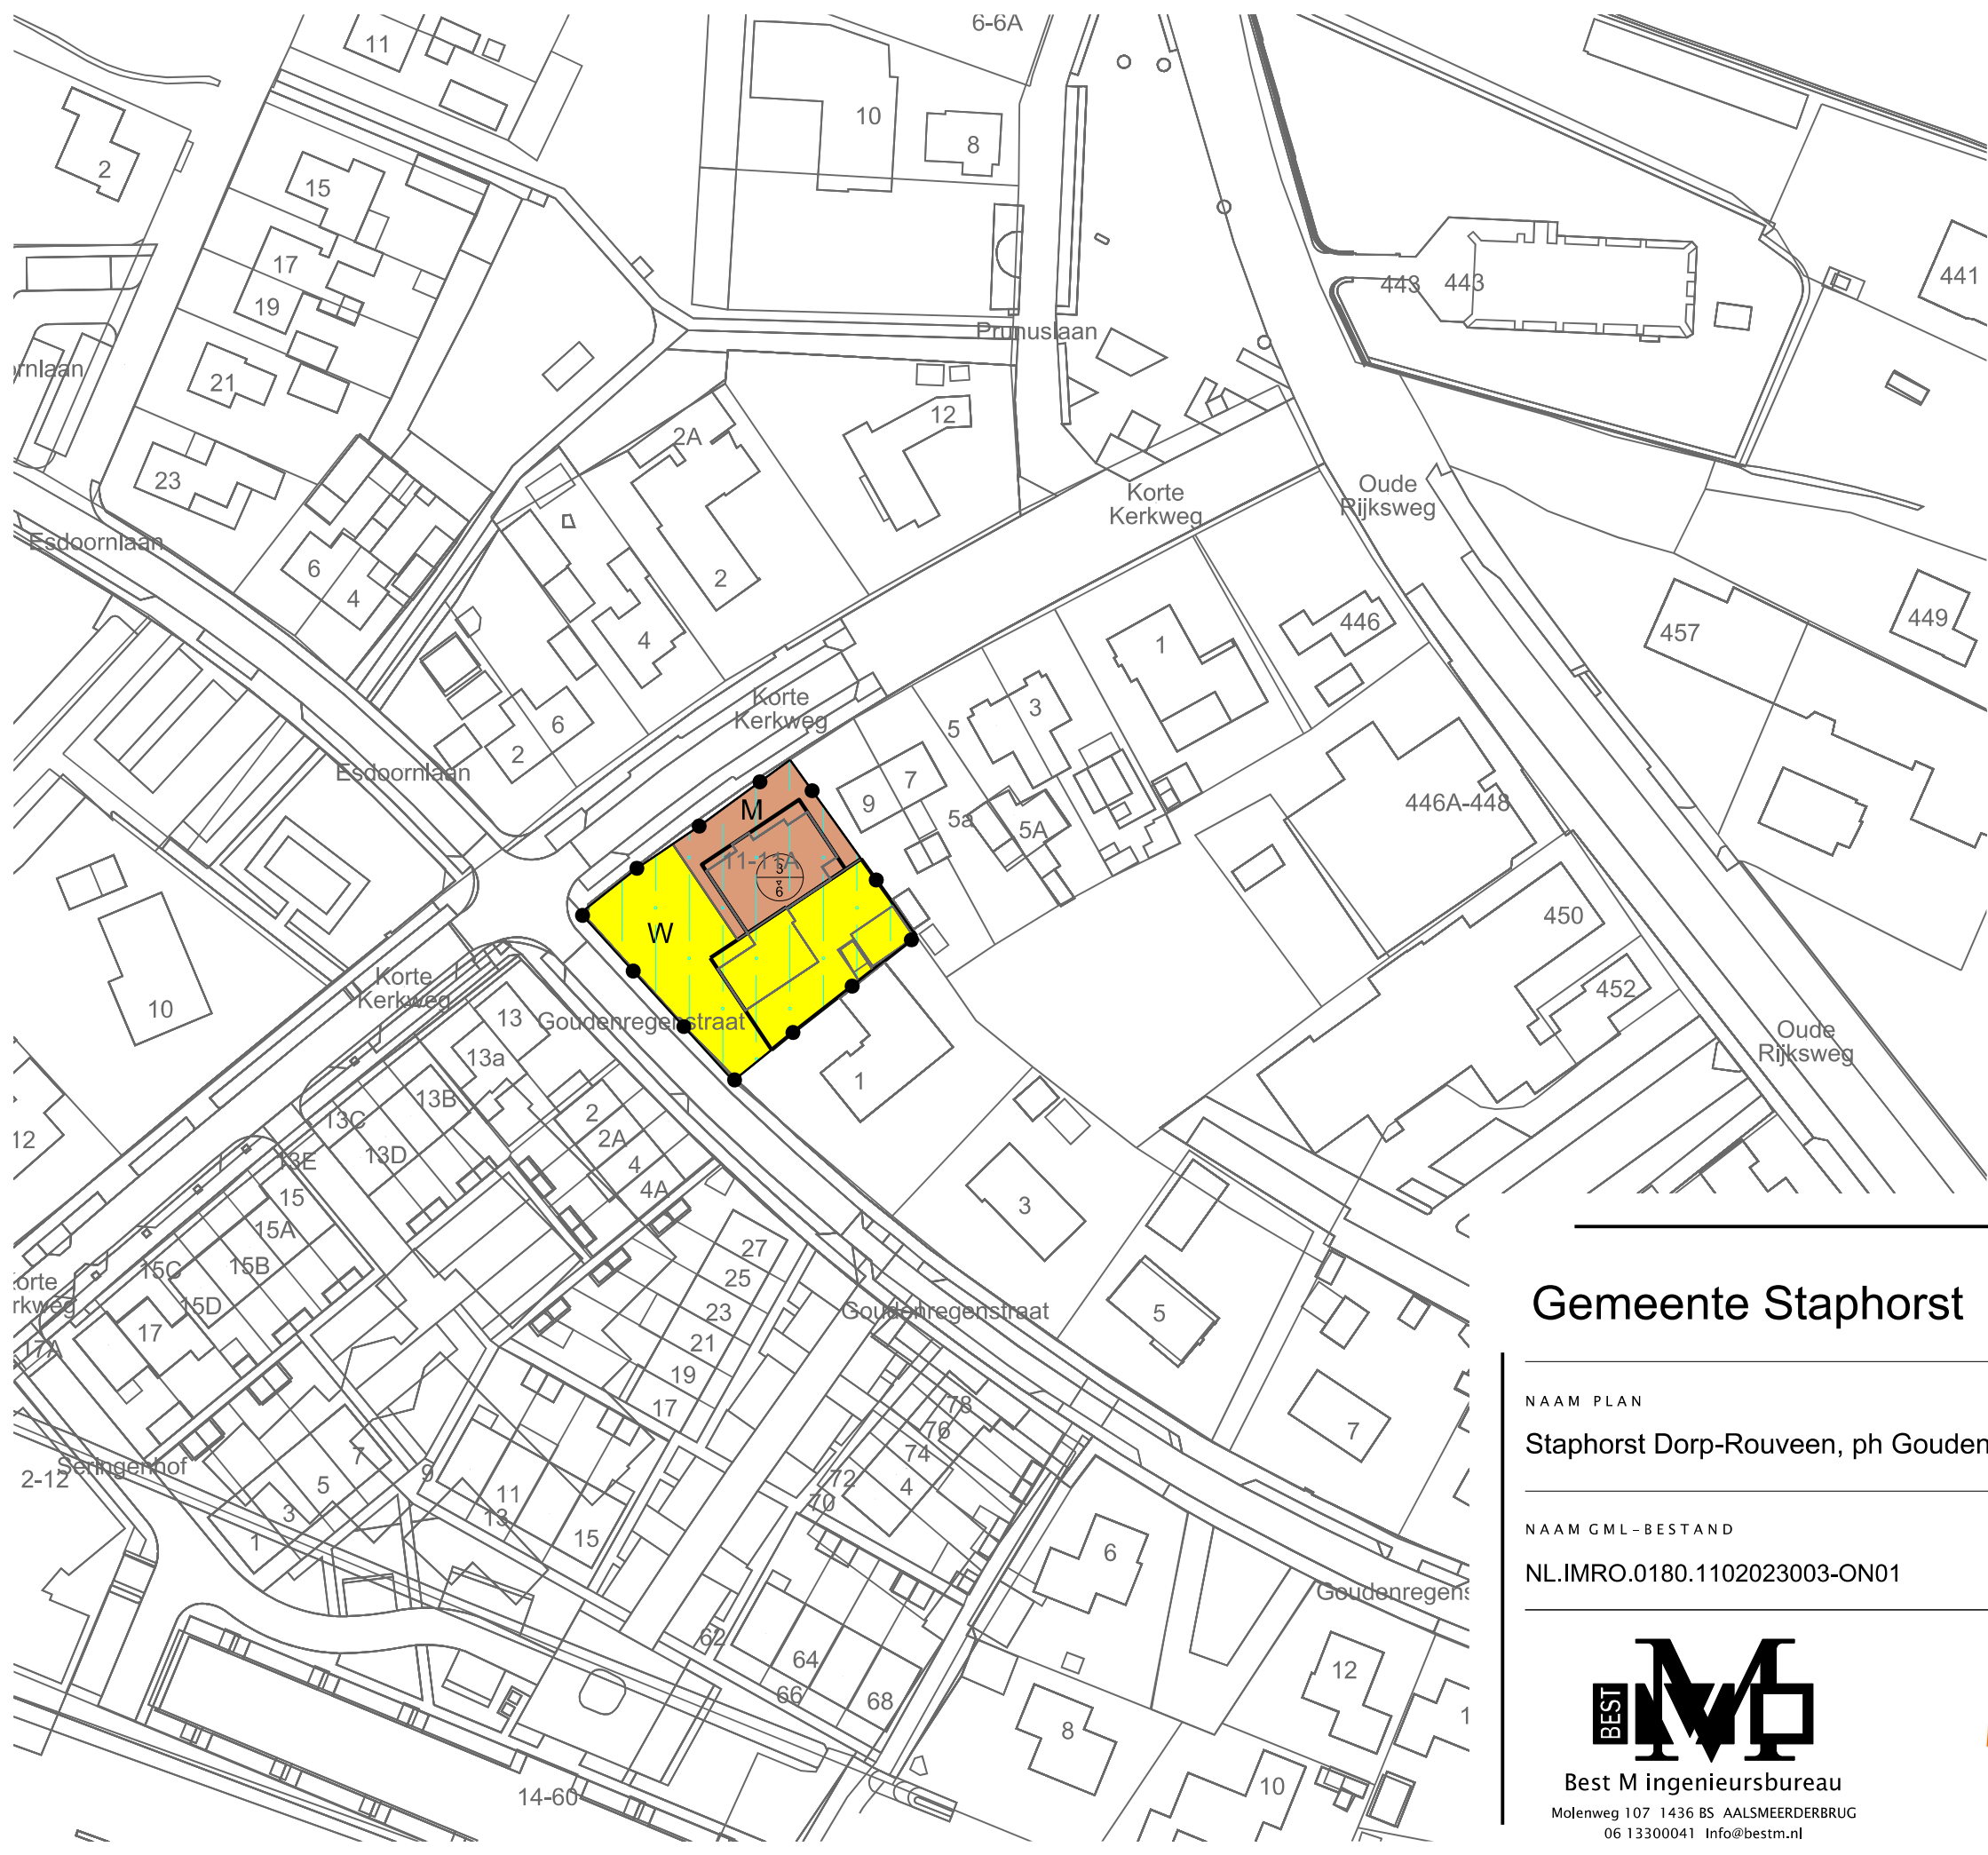

LEGENDA

- Plangebied
- Plangrens
- Bestemmingen
- M Maatschappelijk
- W Wonen
- Gebiedsaanduidingen
- vrijwaringszone - laagvliegroute
- Bouwvlak
- bouwvlak
- Maatvoering
- maximum goothoogte (m), maximum bouwhoogte (m)
- Verklaring
- Ondergrond

Gemeente Staphorst



NAAM PLAN

Staphorst Dorp-Rouveen, ph Goudenregenstraat 1a / Korte Kerkweg 11

NAAM GML-BESTAND

NL.IMRO.0180.1102023003-ON01

DATUM

6-10-2023

BLAD VAN BLADEN

1 VAN 1

FORMAAT

A3



Best M ingenieursbureau
Molenweg 107 1436 BS AALSMEERDERBRUG
06 13300041 Info@bestm.nl



Twentepoort Oost 16A 7609 RG Almelo
0546 454466 www.bjz.nu

TEKENAAR

MvL

SCHAAL

1 :1000