

weiland buurman



weiland buurman

eigen weiland

Klaas Kloosterweg Oost 132
AD424

AR 2292

weiland buurman

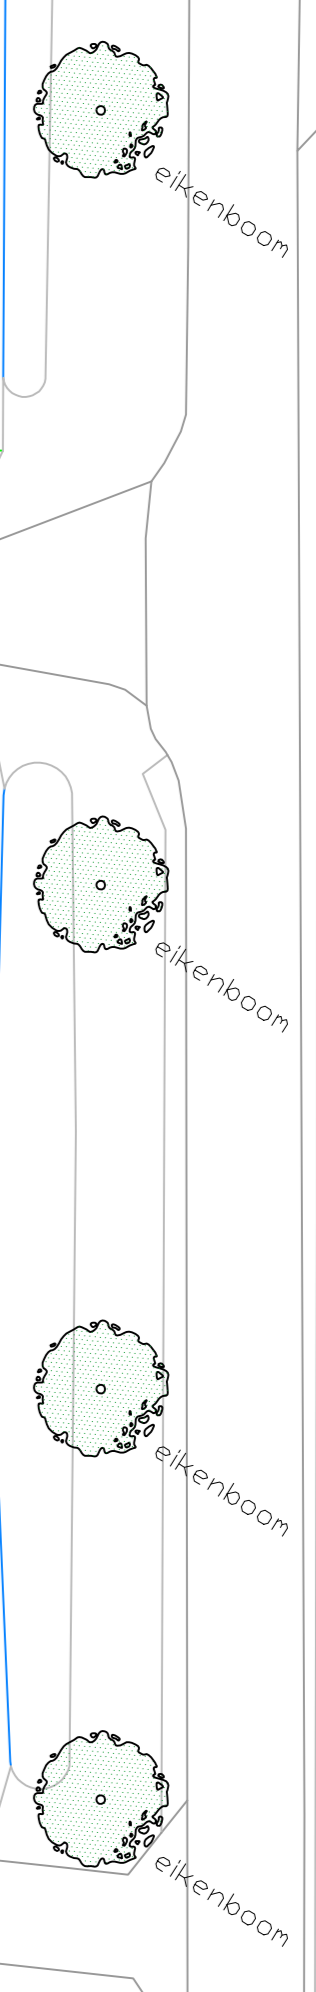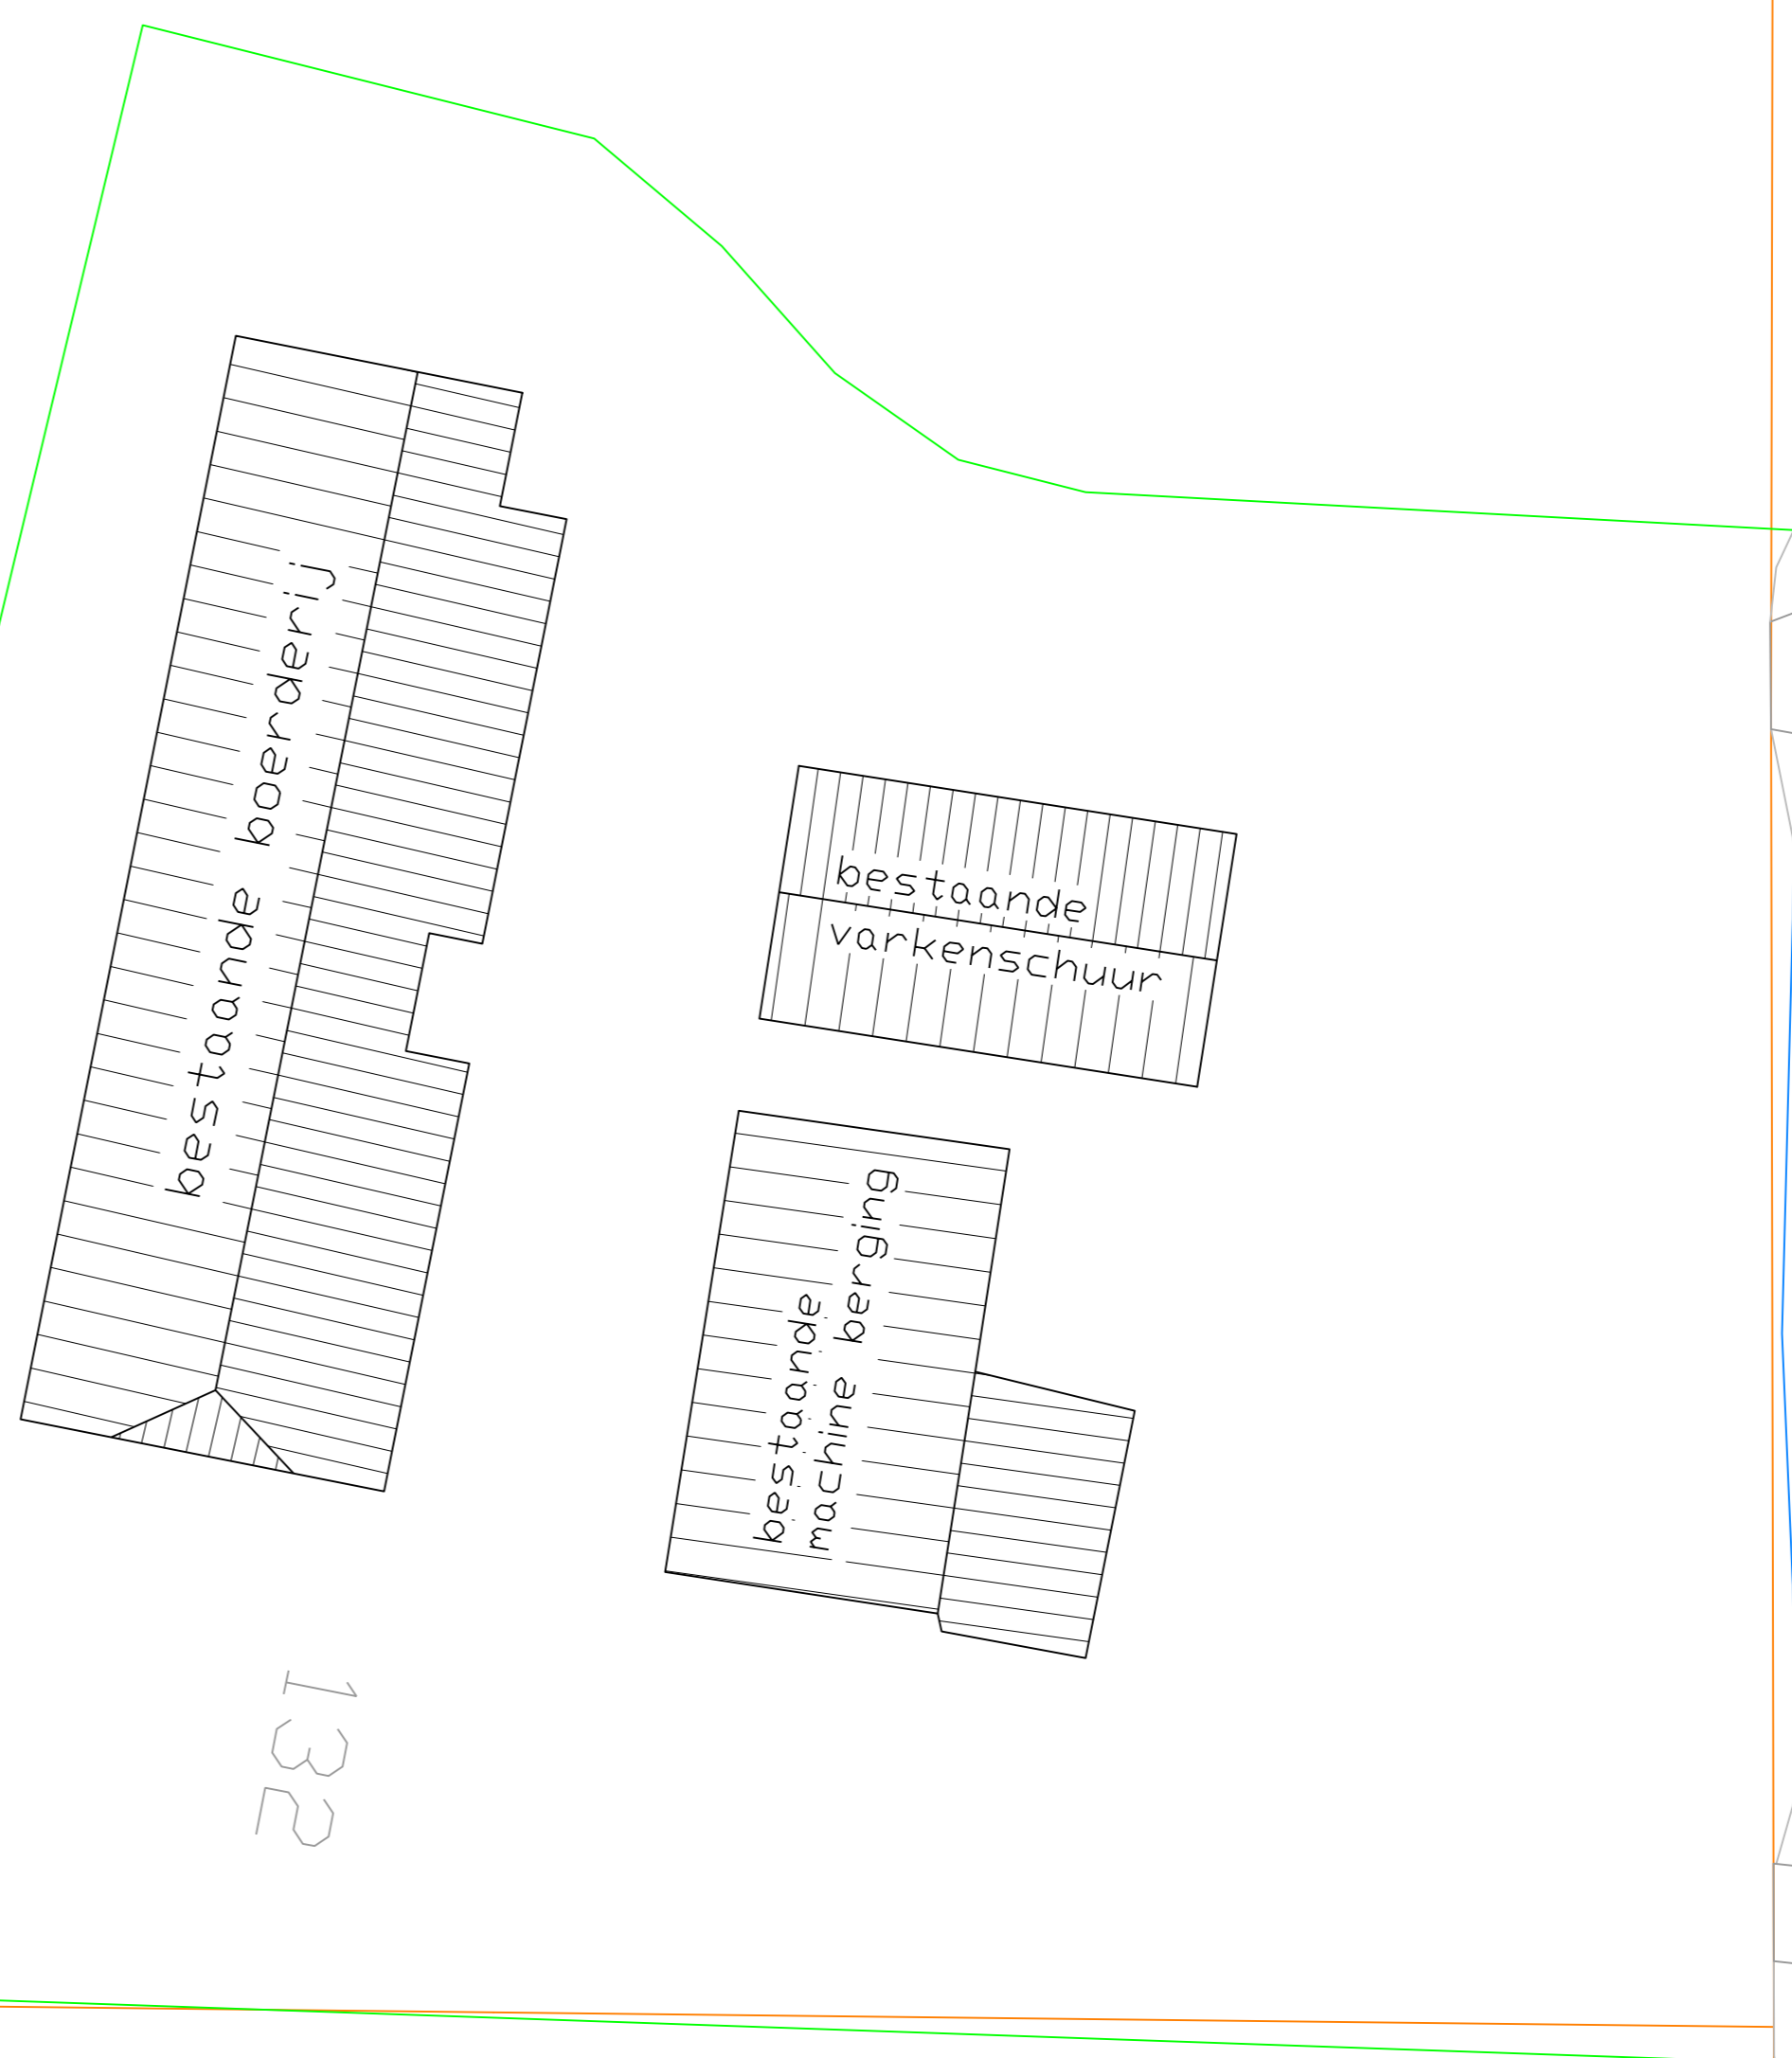

weiland buurman

	Onderwerp: Terreinplan bestaand Her- Nieuw bouw van een woonboerderij met 2 wooneenheden aan de Klaas Kloosterweg Oost 132		schaal: 1 : 200 datum: 04-03-2021
	Voor de fam. R. Veerman Klaas Kloosterweg oost 159 7951 LW Staphorst tel: 0522 - 463292		get.: H.M. gew.: 02
Tekenburo H. Mulder Staphorst			tel: 06-14486147