


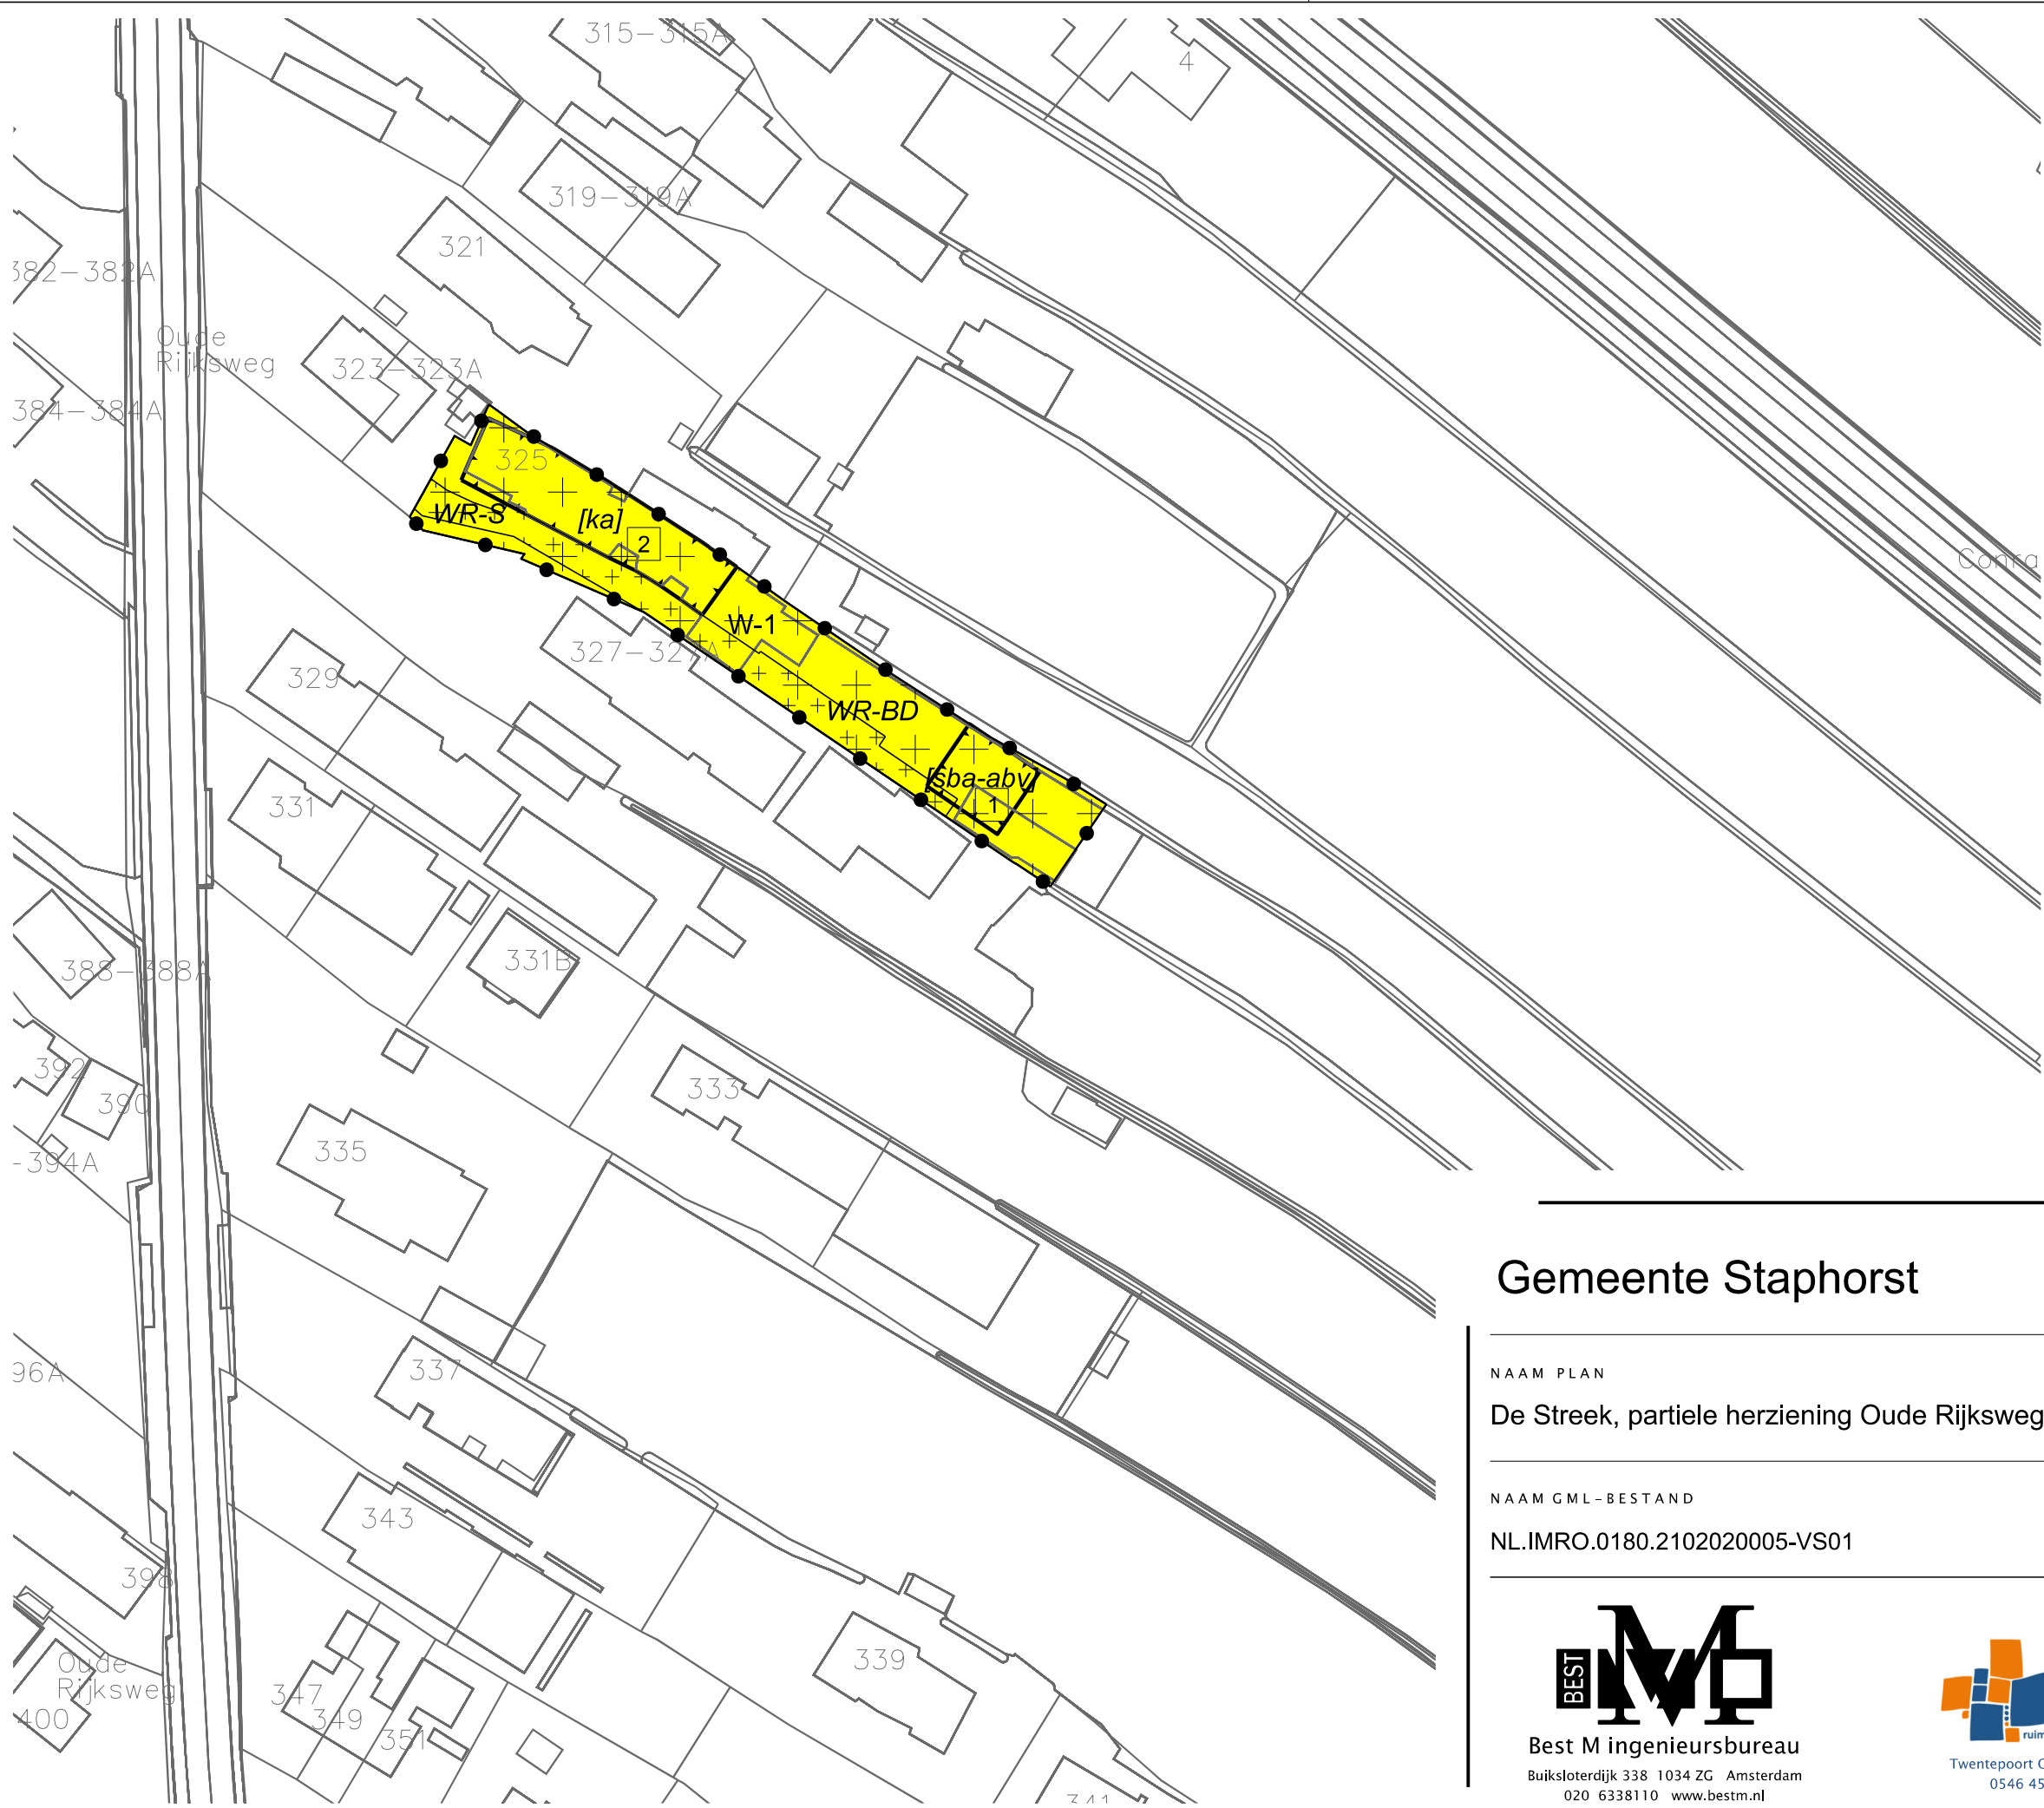

LEGENDA

- Plangebied

Plangrens
- Bestemmingen

Wonen - 1
- Dubbelbestemmingen

Waarde - Beschermd dorpsgezicht
- Waarde - Steeg
- Bouwvlak

bouwvlak
- Bouwaanduidingen

karakteristiek
- specifieke bouwaanduiding - afwijkende bouwvorm
- Maatvoering

maximum aantal wooneenheden
- Verklaring

Ondergrond

Gemeente Staphorst



NAAM PLAN

De Streek, partiele herziening Oude Rijksweg 325 te Rouveen

NAAM GML-BESTAND

NL.IMRO.0180.2102020005-VS01

DATUM

19-7-2021

BLAD VAN BLADEN

1 VAN 1

FORMAAT

A3

TEKENAAR

MvL

SCHAAL

1 :1000



Best M ingenieursbureau
Buiksloterdijk 338 1034 ZG Amsterdam
020 6338110 www.bestm.nl



ruimtelijke plannen en advies
Twentepoort Oost 16A 7609 RG Almelo
0546 454466 www.bjjz.nu