




Linker aanzicht boerderij bestaand


Vooraanzicht bestaand

Aanzicht Oostzijde bestaand

Achteraanzicht bestaand

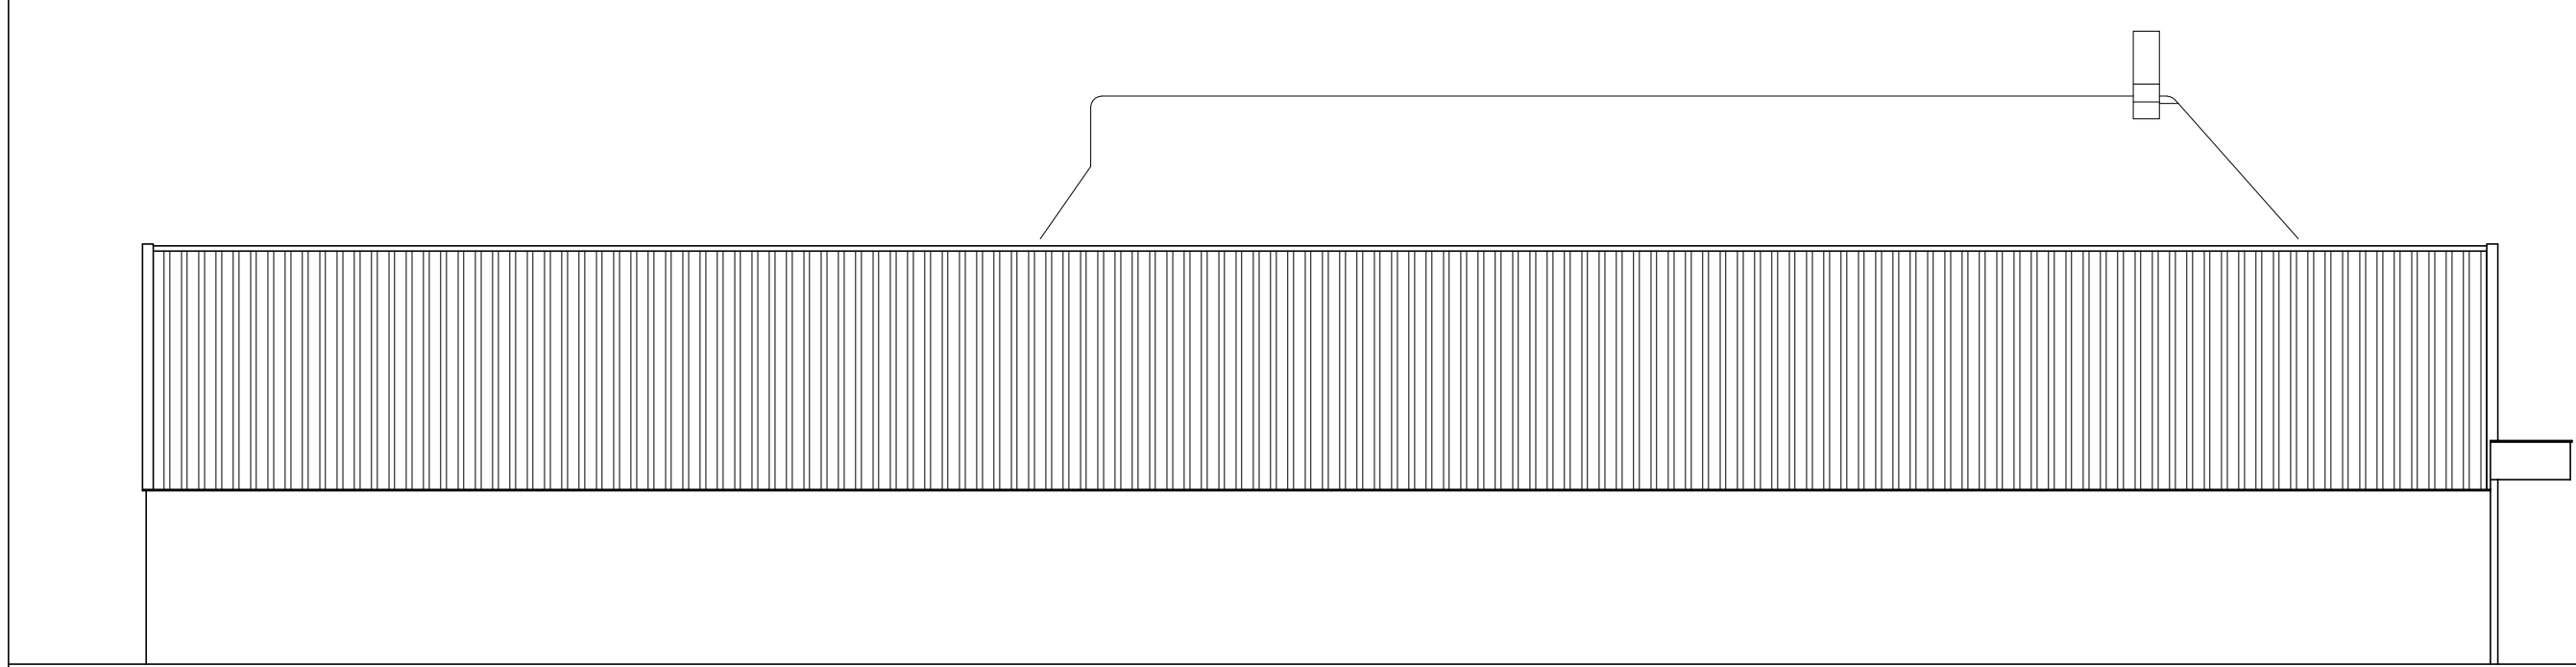

Aanzicht Westzijde Schuur bestaand

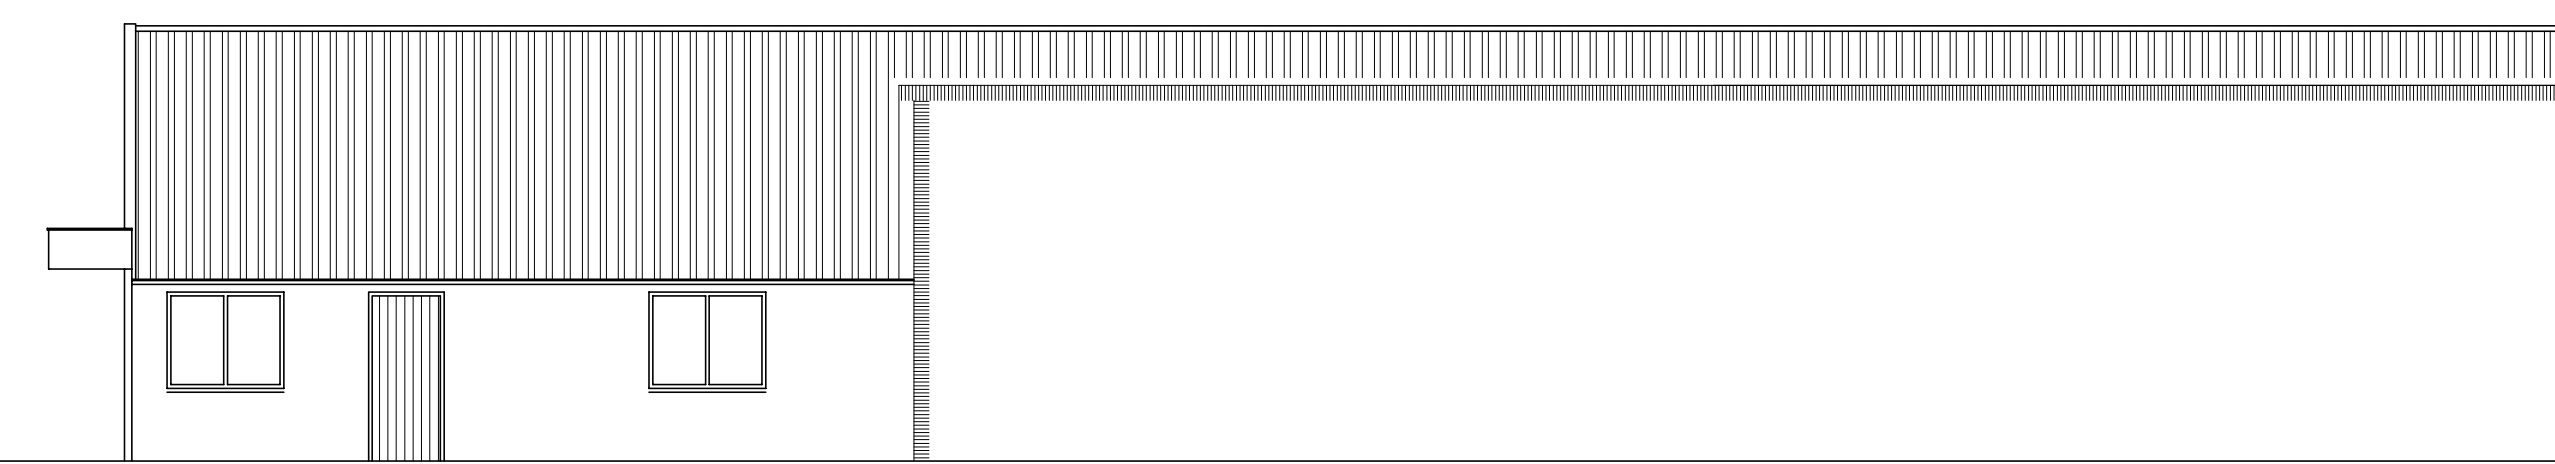

Aanzicht Oostzijde Schuur bestaand




Linker aanzicht boerderij gewijzigd


Vooraanzicht gewijzigd

Aanzicht Oostzijde Boerderij gewijzigd

Achteraanzicht gewijzigd

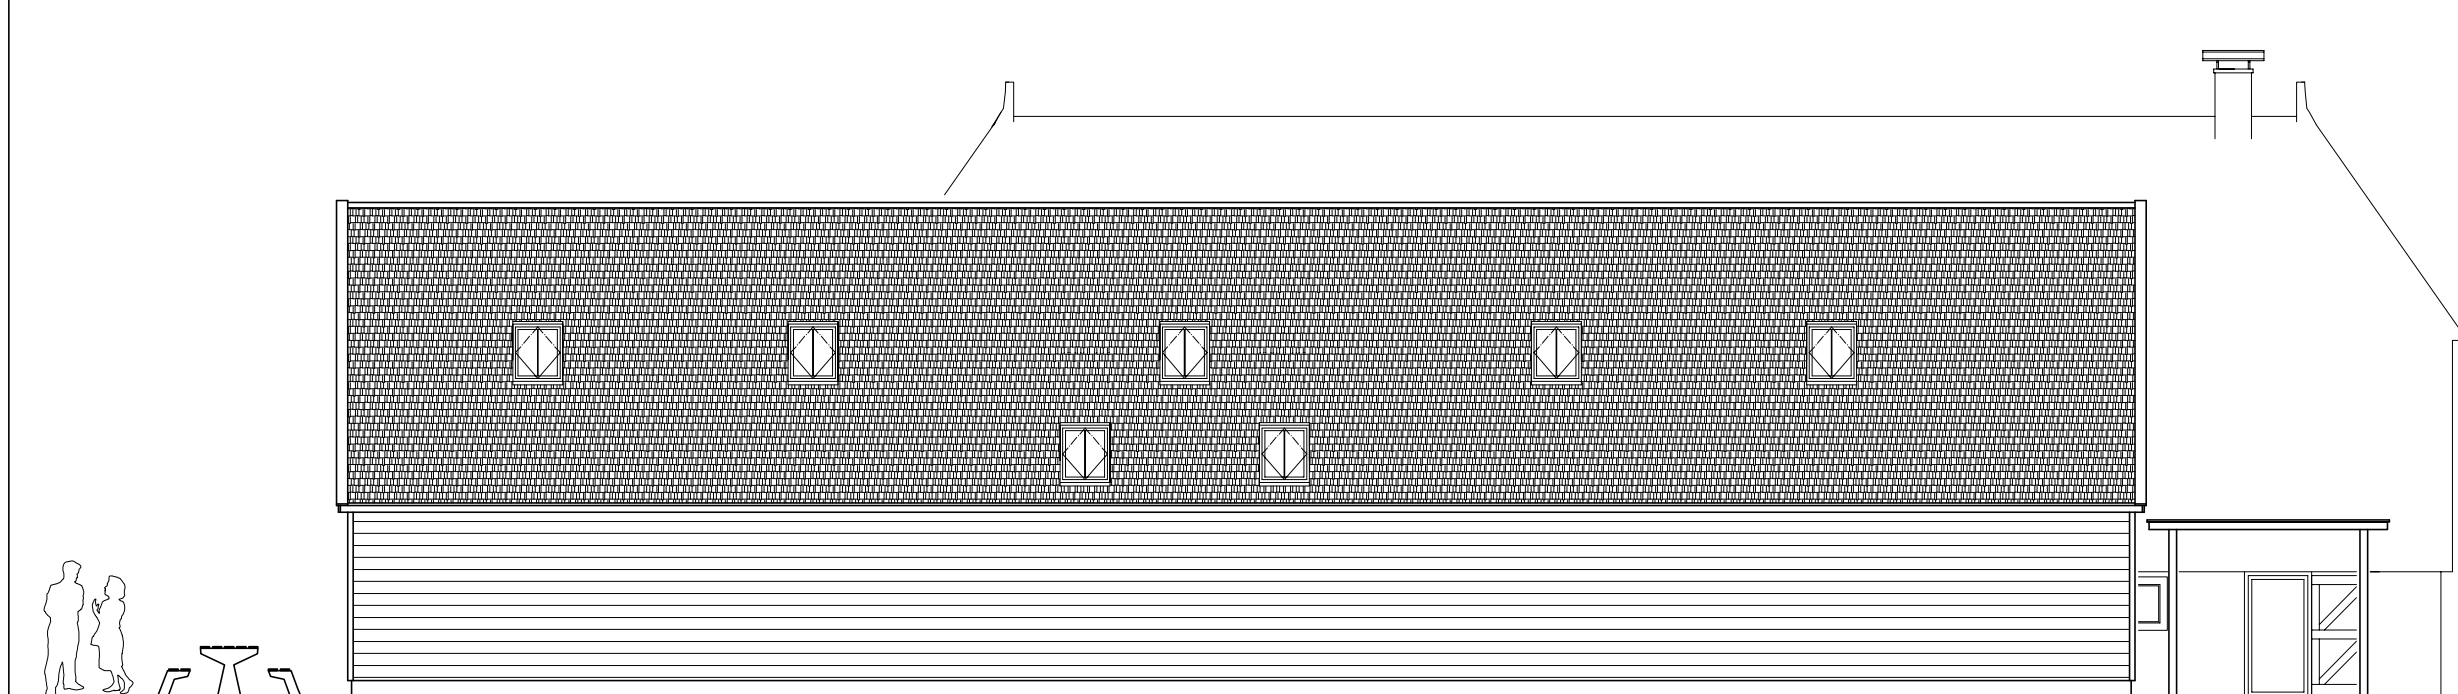


Aanzicht Westzijde Schuur gewijzigd

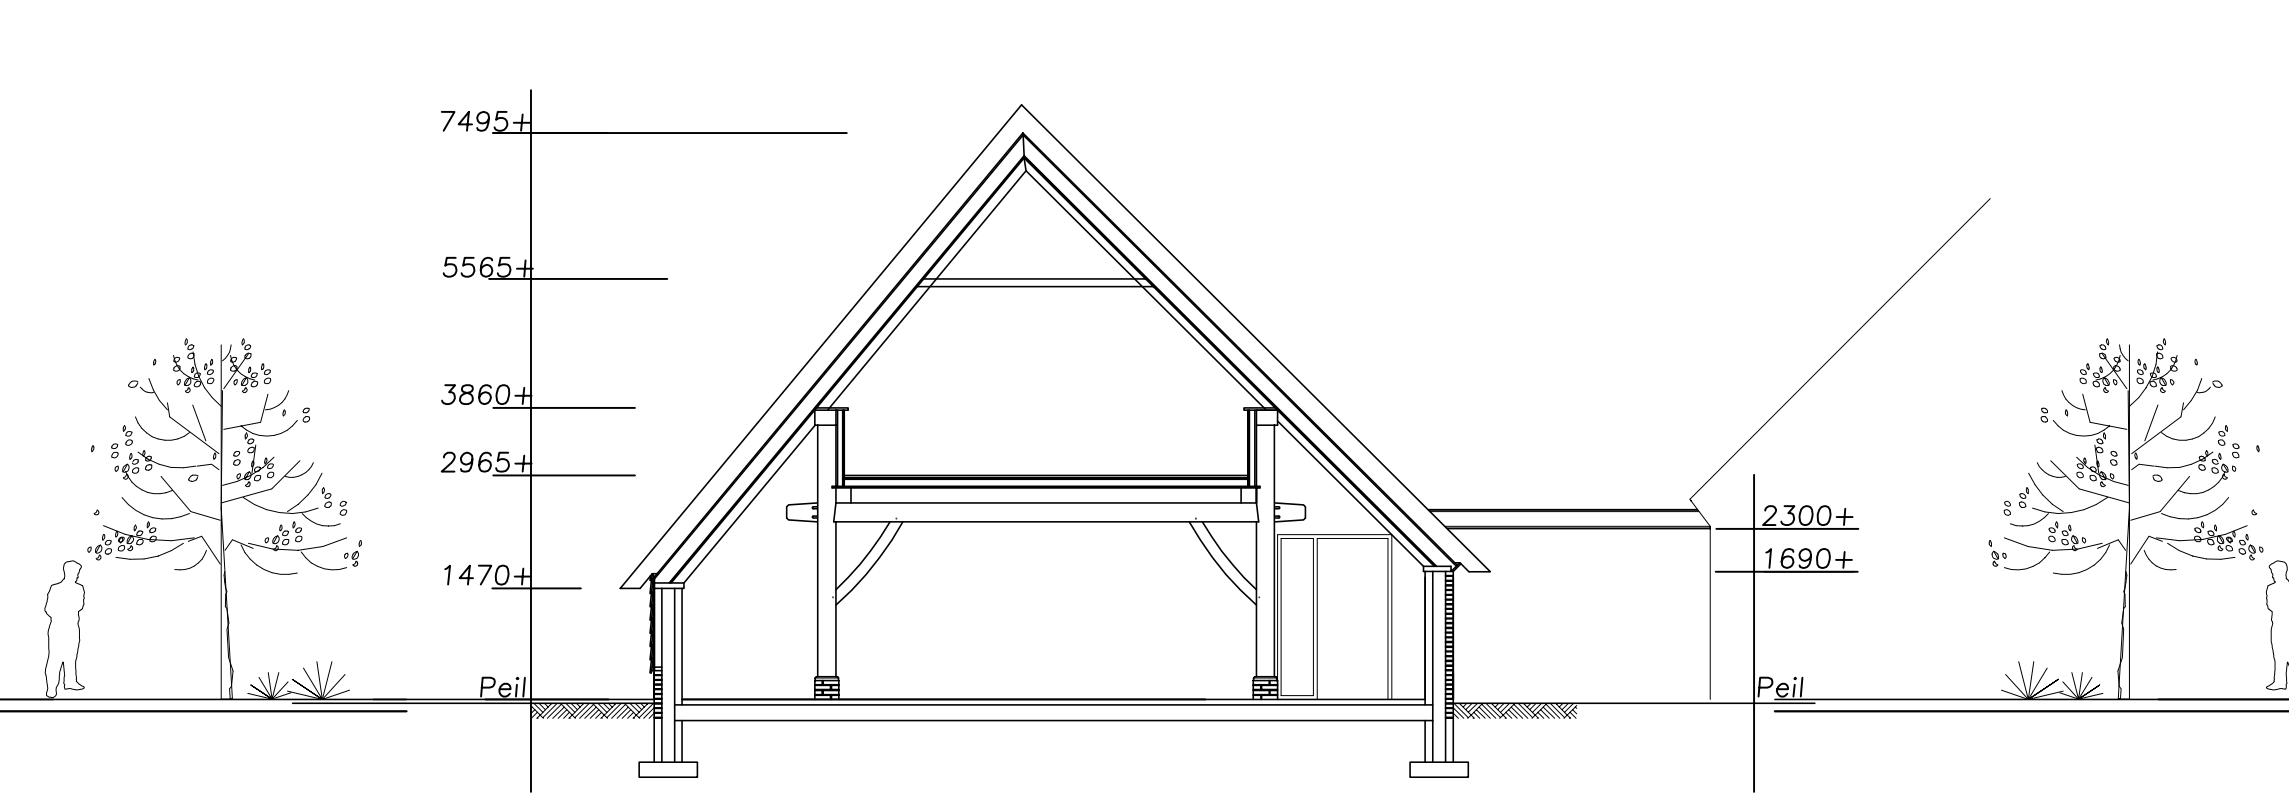


Doorsnede Boerderij




Aanzicht Oostzijde Schuur gewijzigd

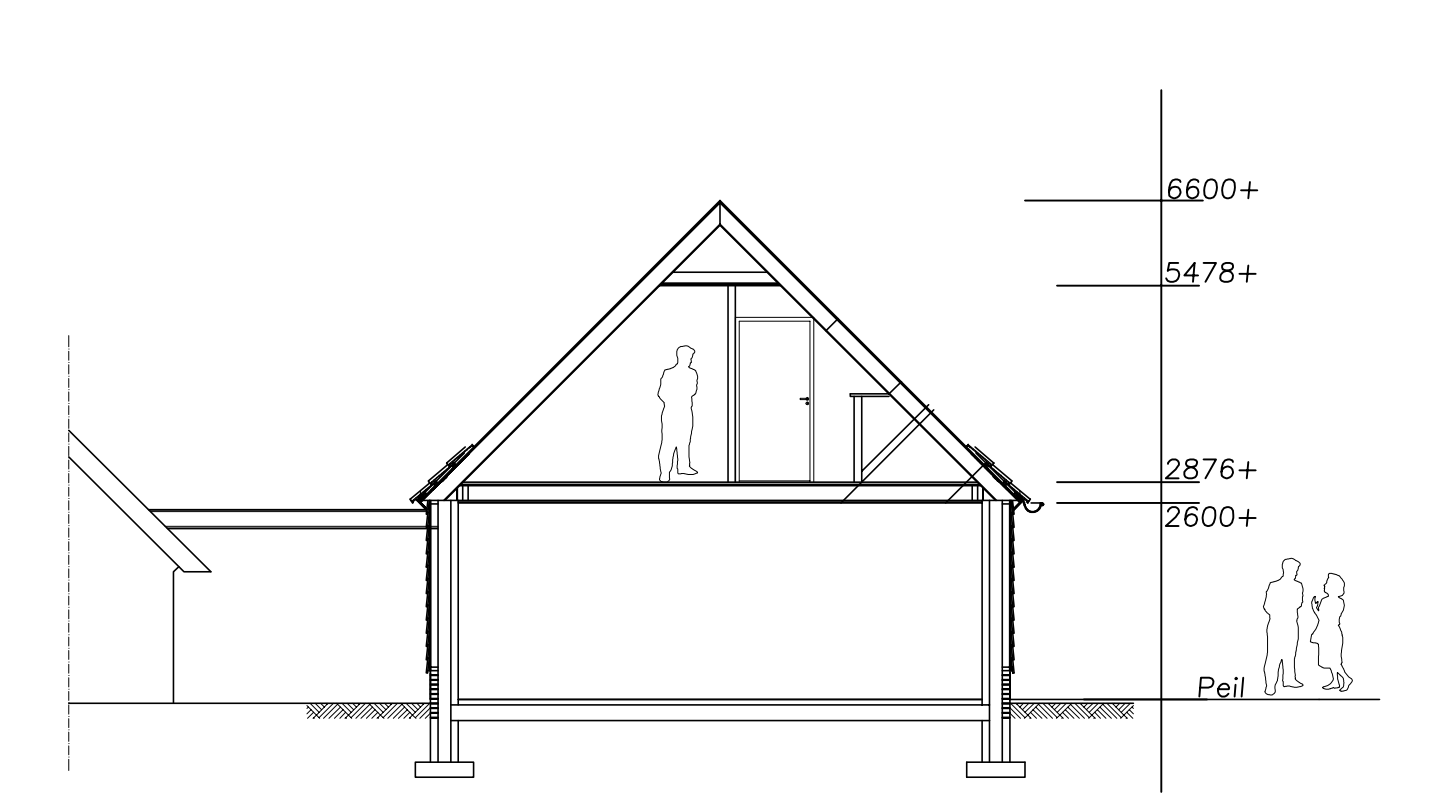


Doorsnede Schuur

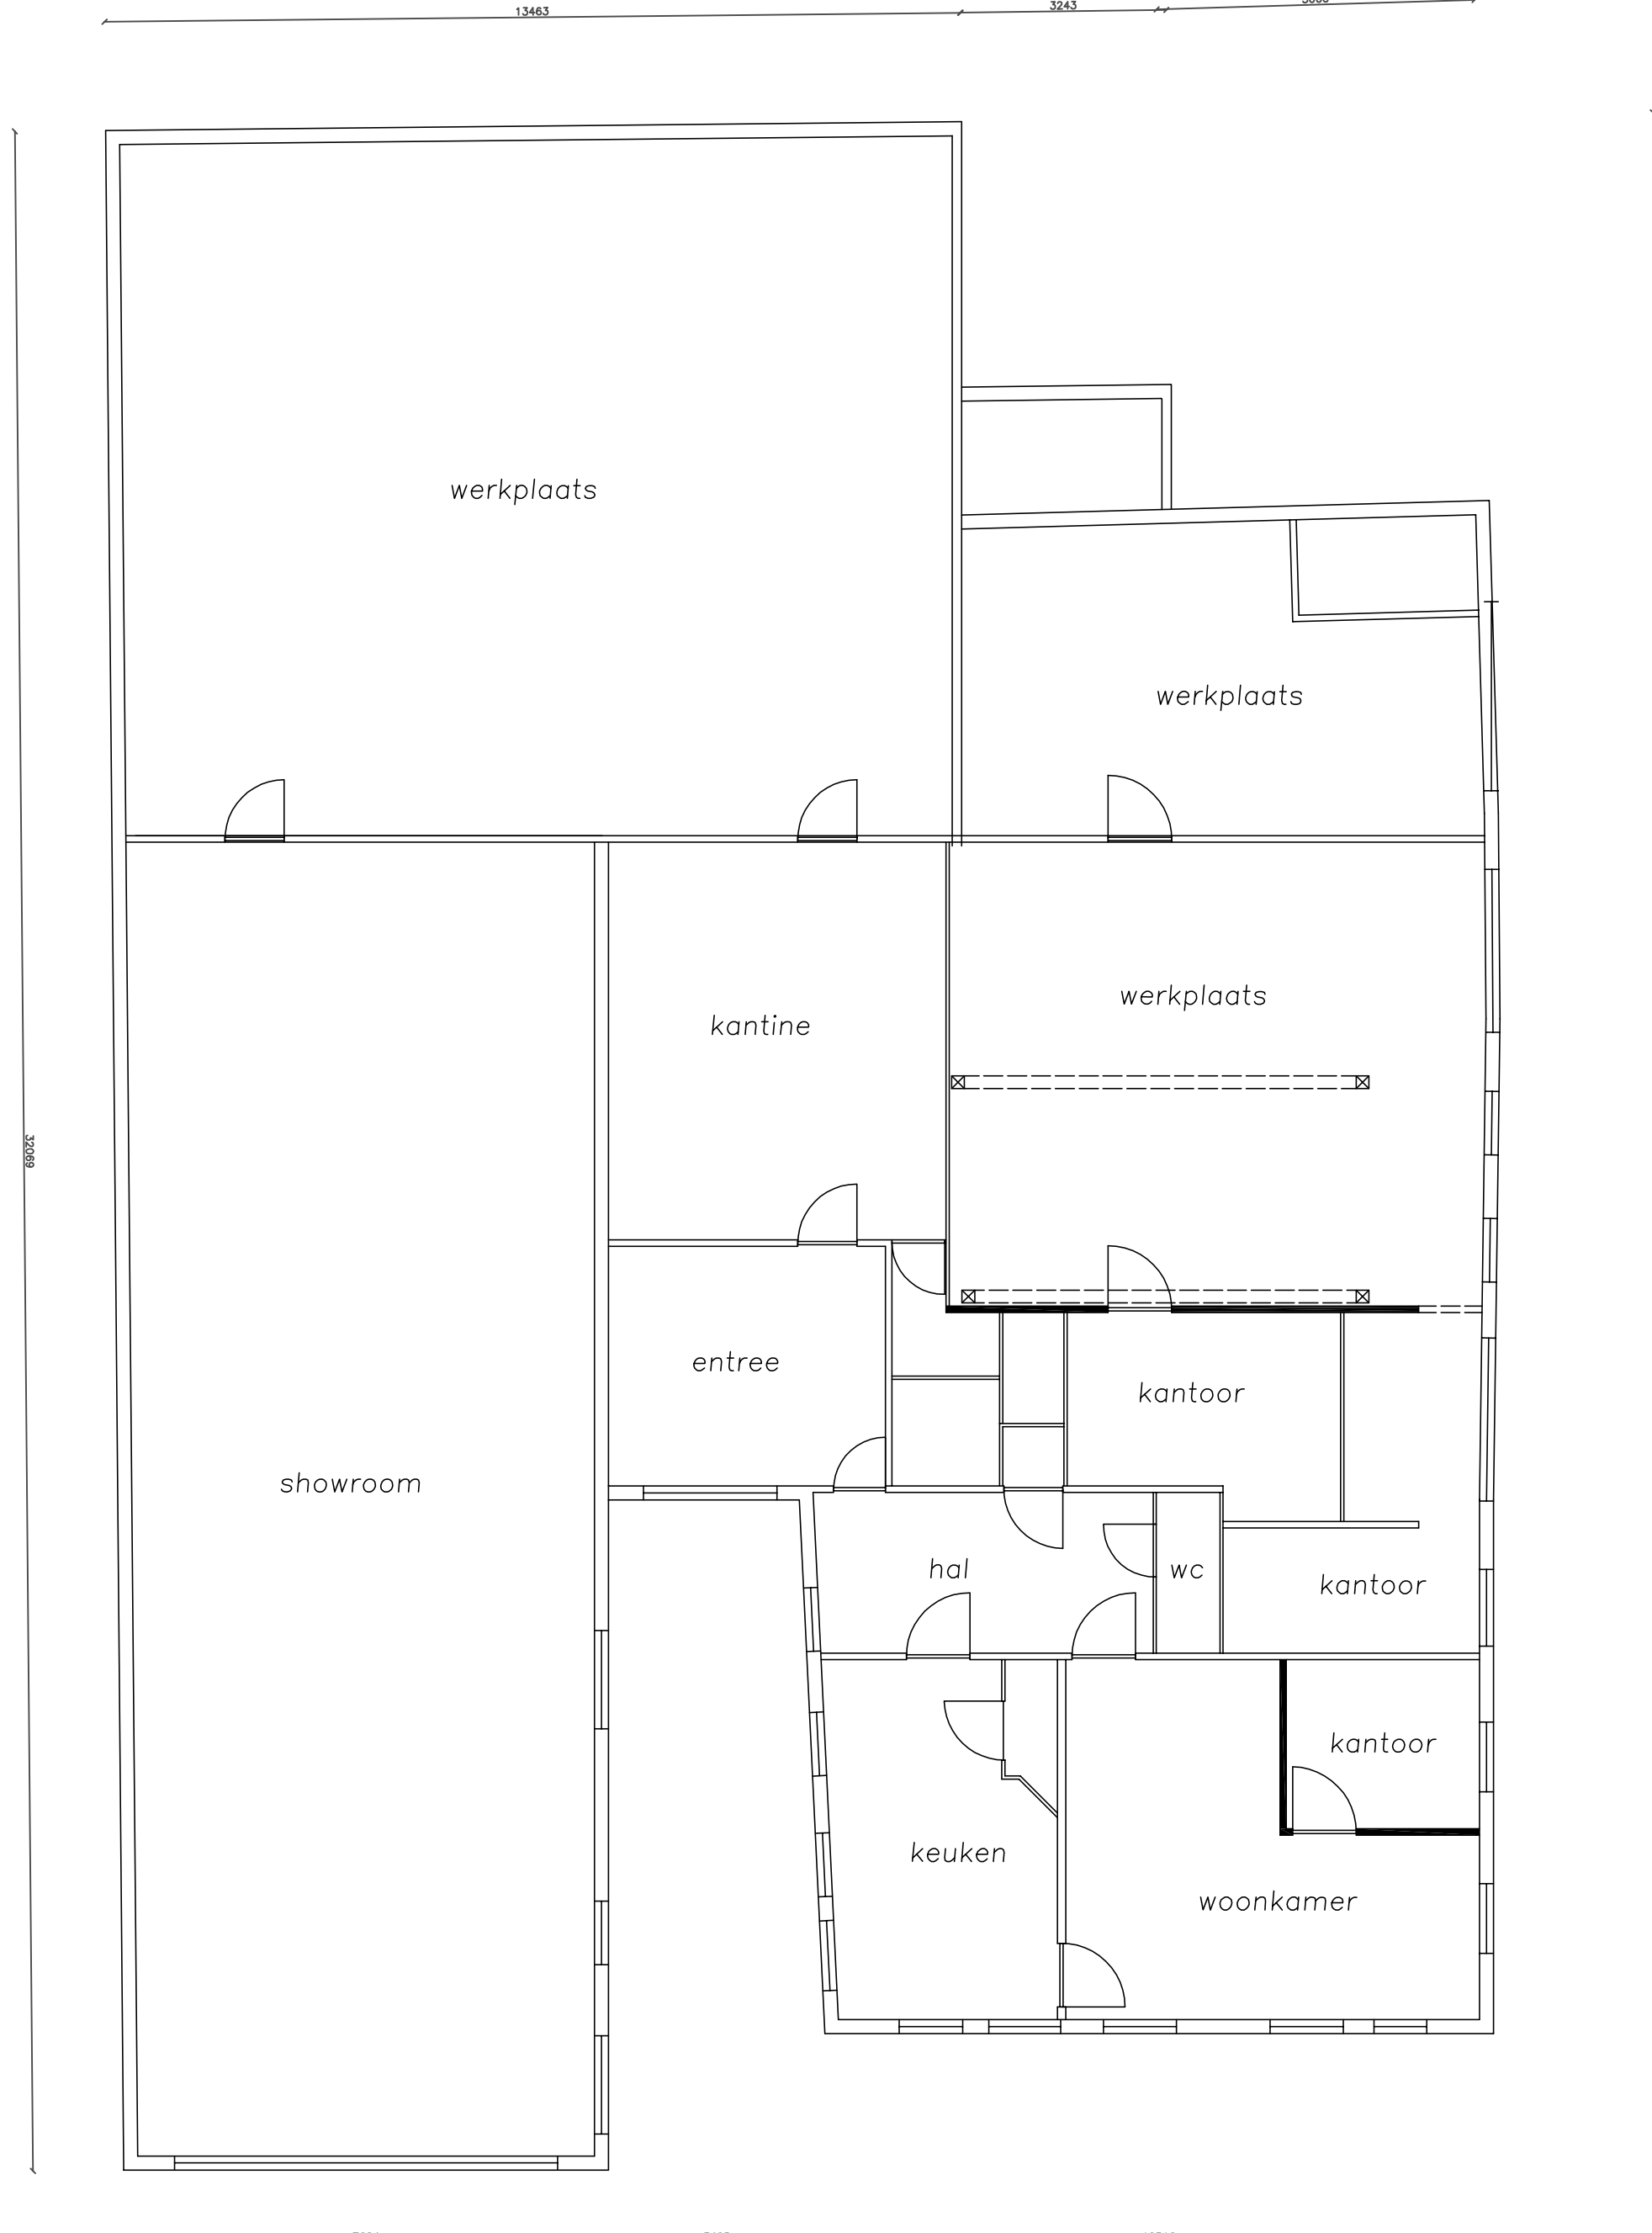


Begane grond bestaand

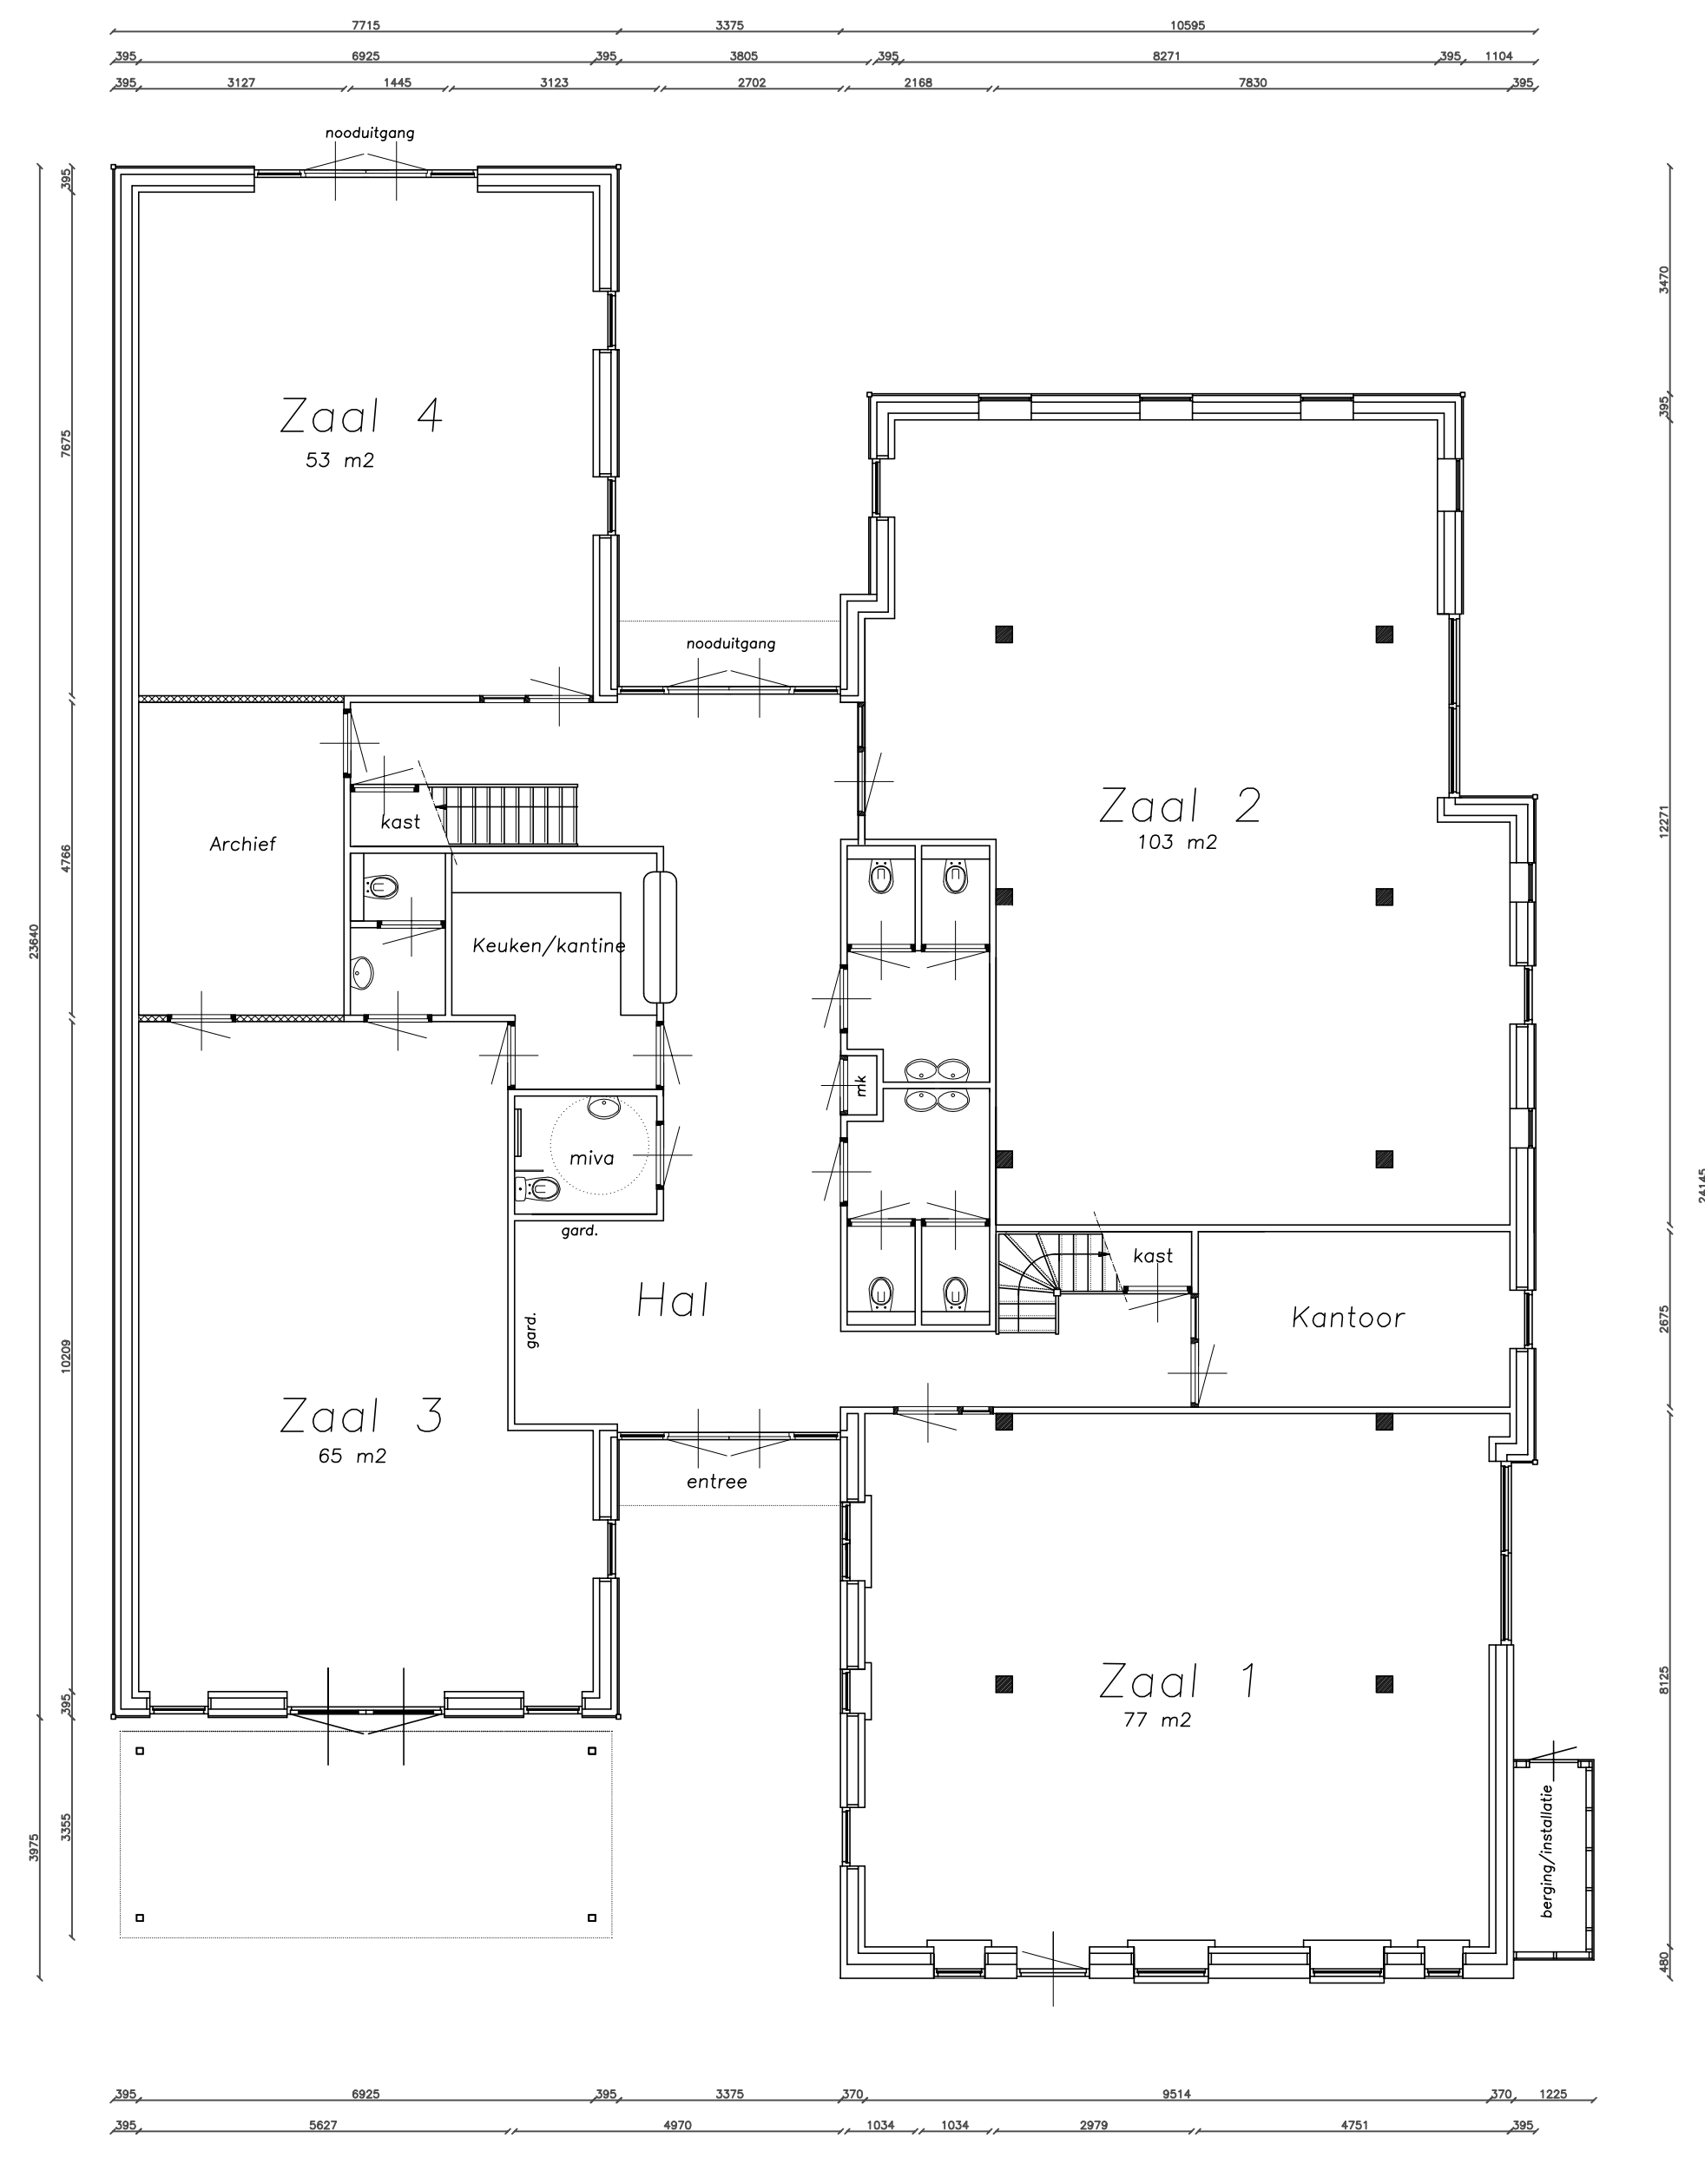

Begane grond gewijzigd

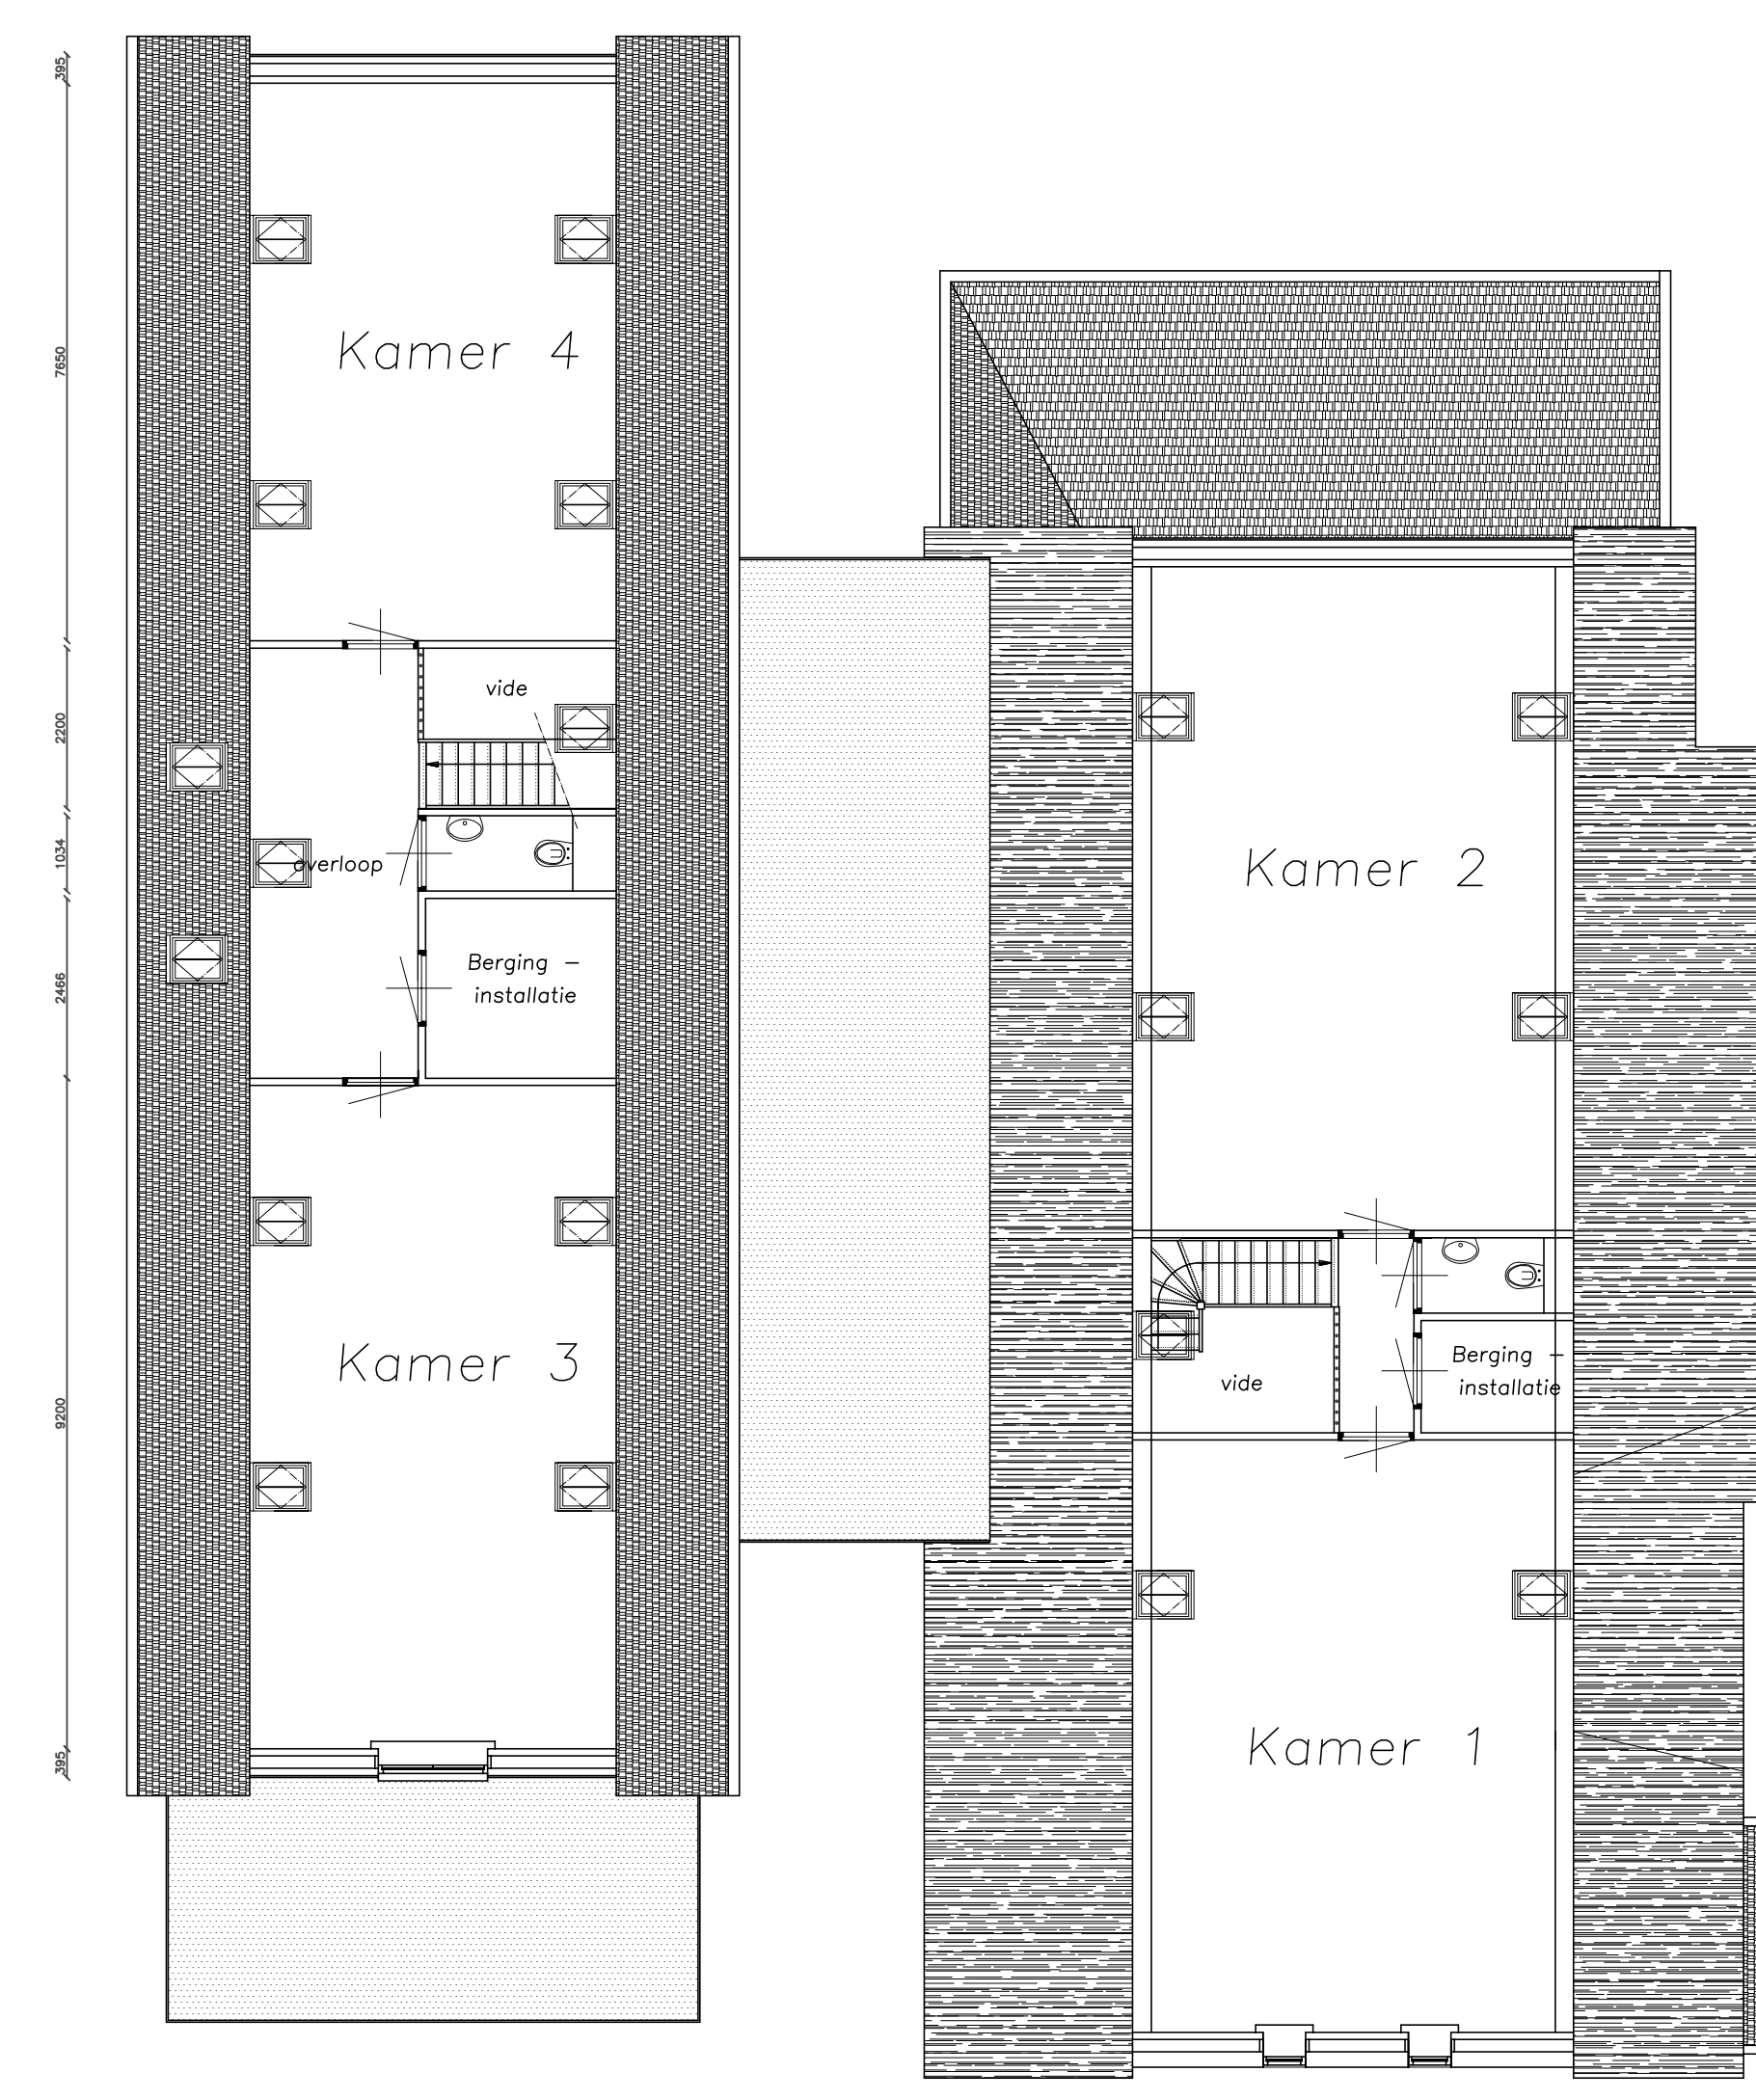

1e Verdieping gewijzigd

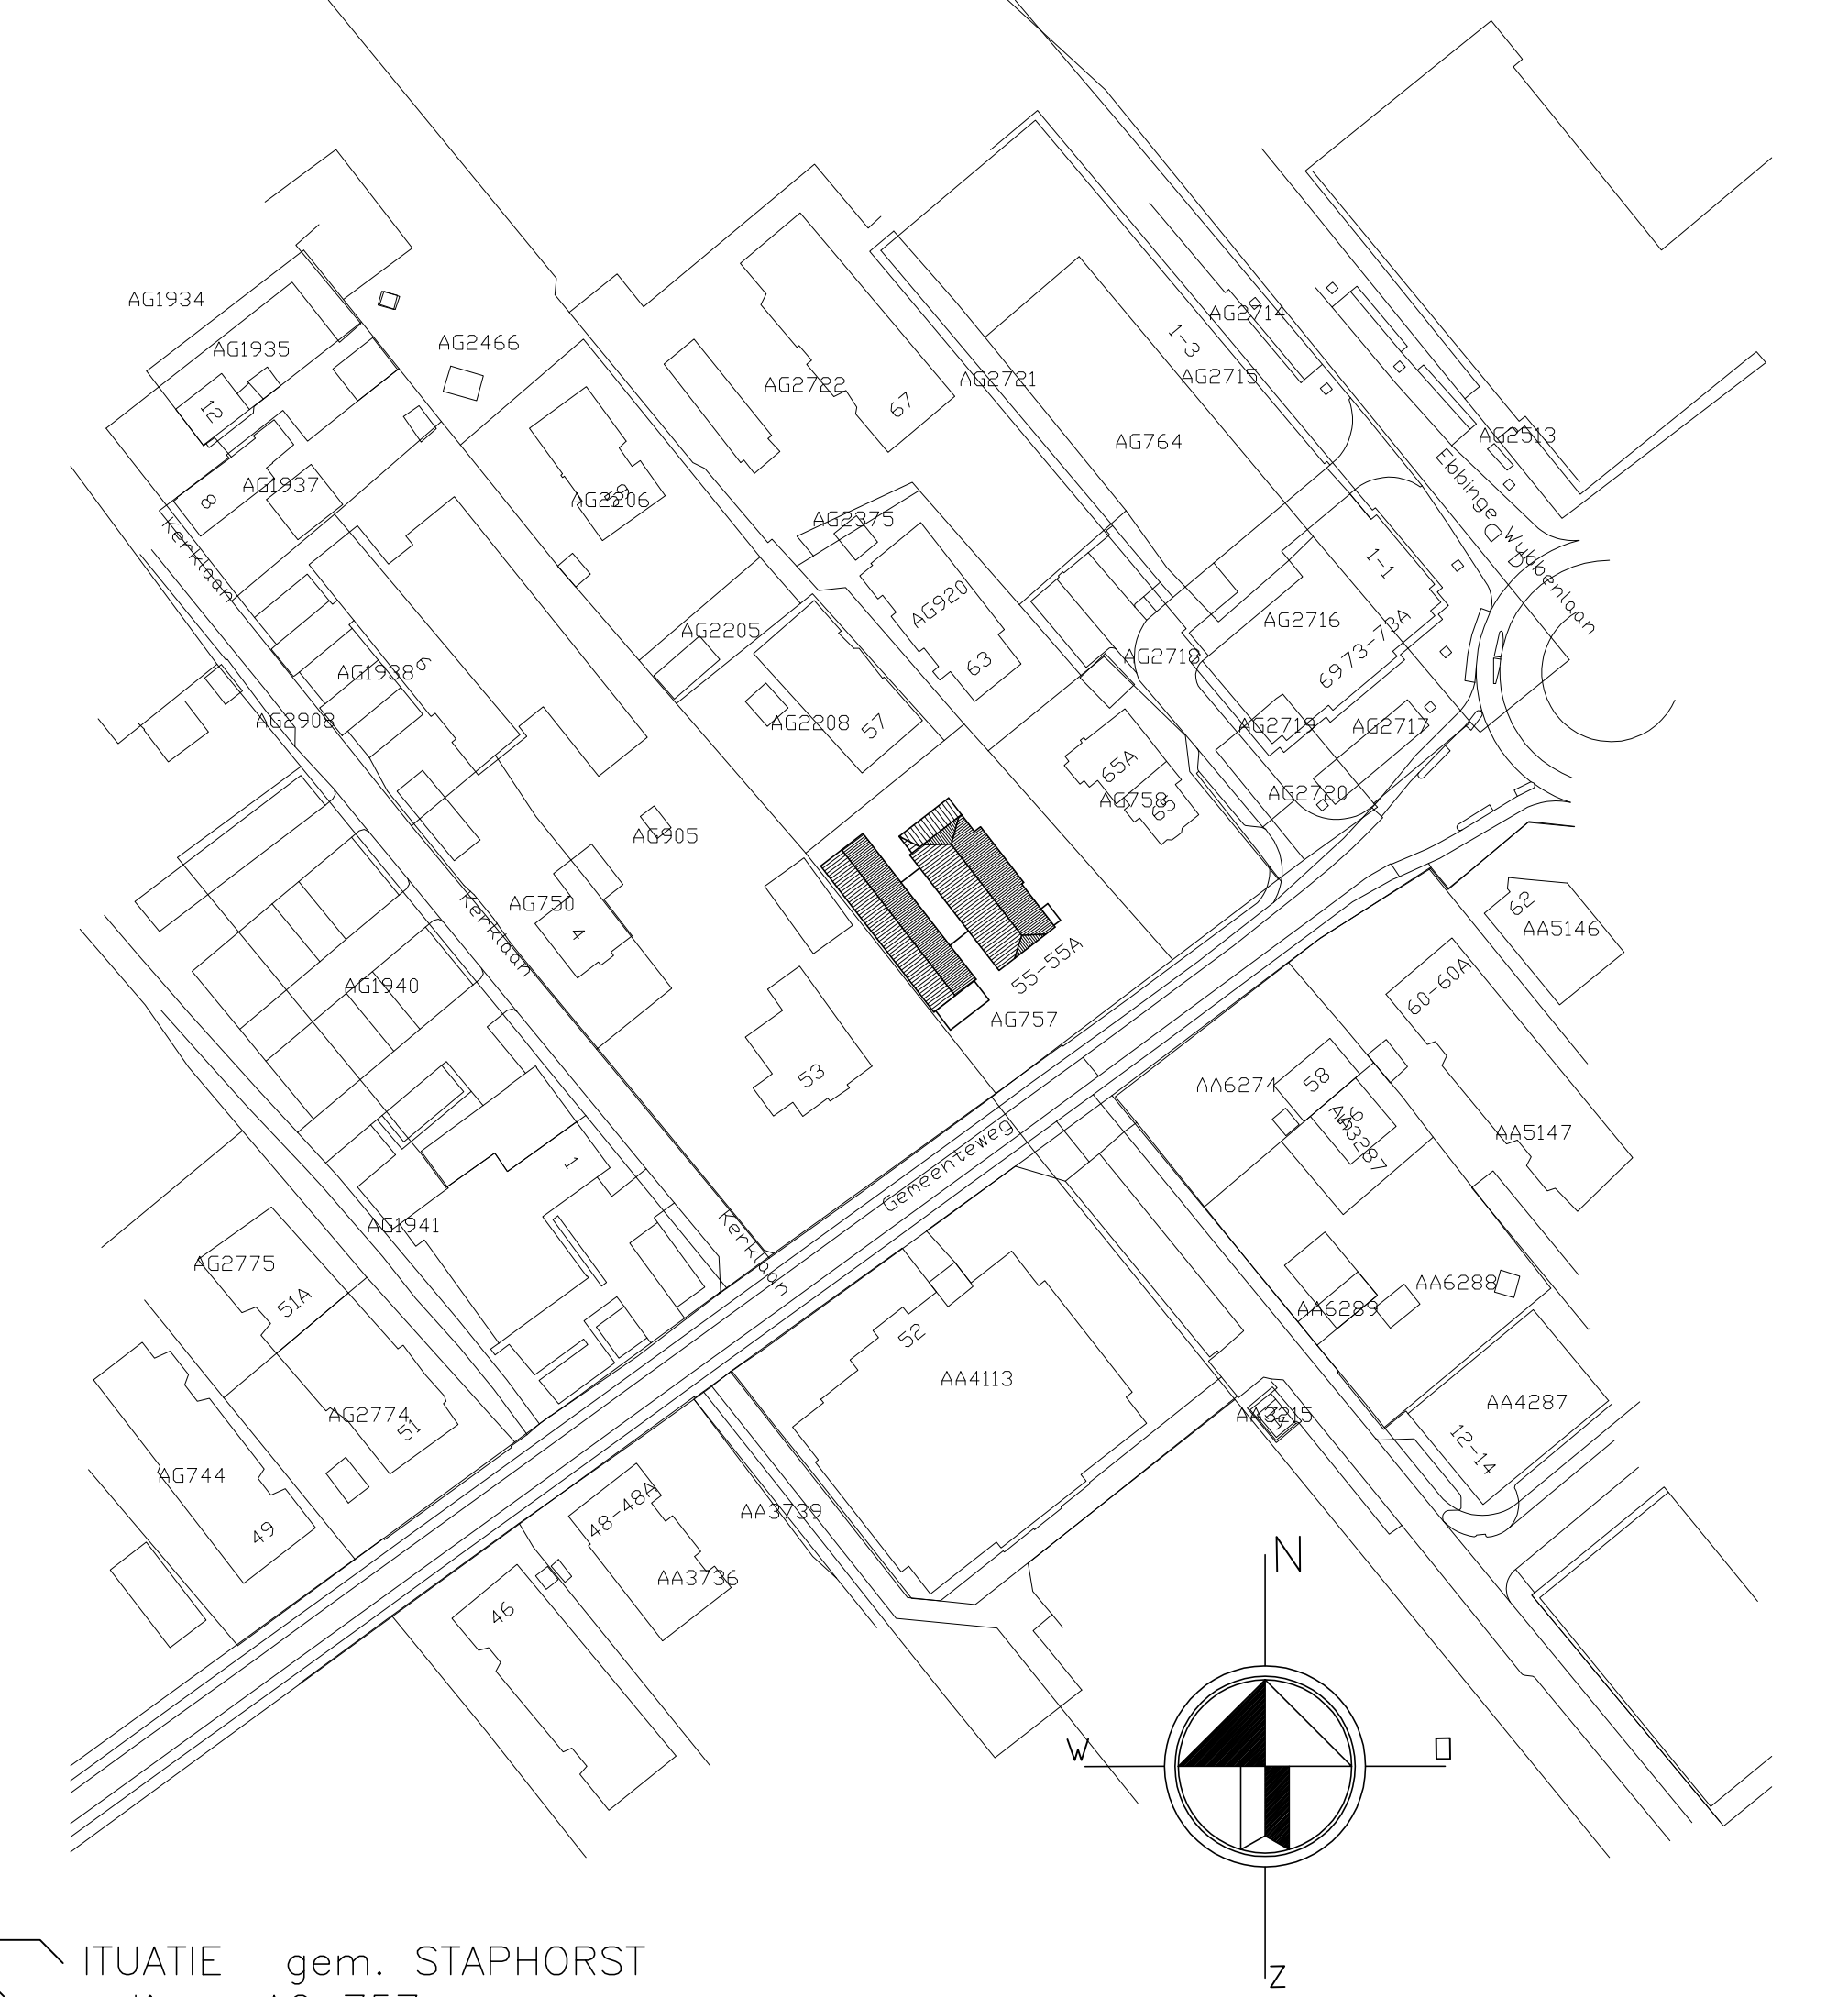

SITUATIE gem. STAPHORST  
ectie AG 757  
chaal 1 : 1000  
Gemeenteweg 55

|                        |                                    |                   |                       |
|------------------------|------------------------------------|-------------------|-----------------------|
|                        | Onderwerp: ontwerp nieuw           |                   | SCHAAL 1 : 100        |
|                        | Verbouw boerderij                  |                   | datum: 03 - 12 - 2021 |
|                        | aan de Gemeenteweg 55 te Staphorst |                   | get.: H.M.            |
|                        | Voor de kerkvoogdij HHK Staphorst  |                   | gew.: 06-05-07-11     |
| Gemeenteweg 53         |                                    | 7951 CD Staphorst | 01                    |
| Teken bureau H. Mulder |                                    | Staphorst         | tel: 06 - 14486147    |