




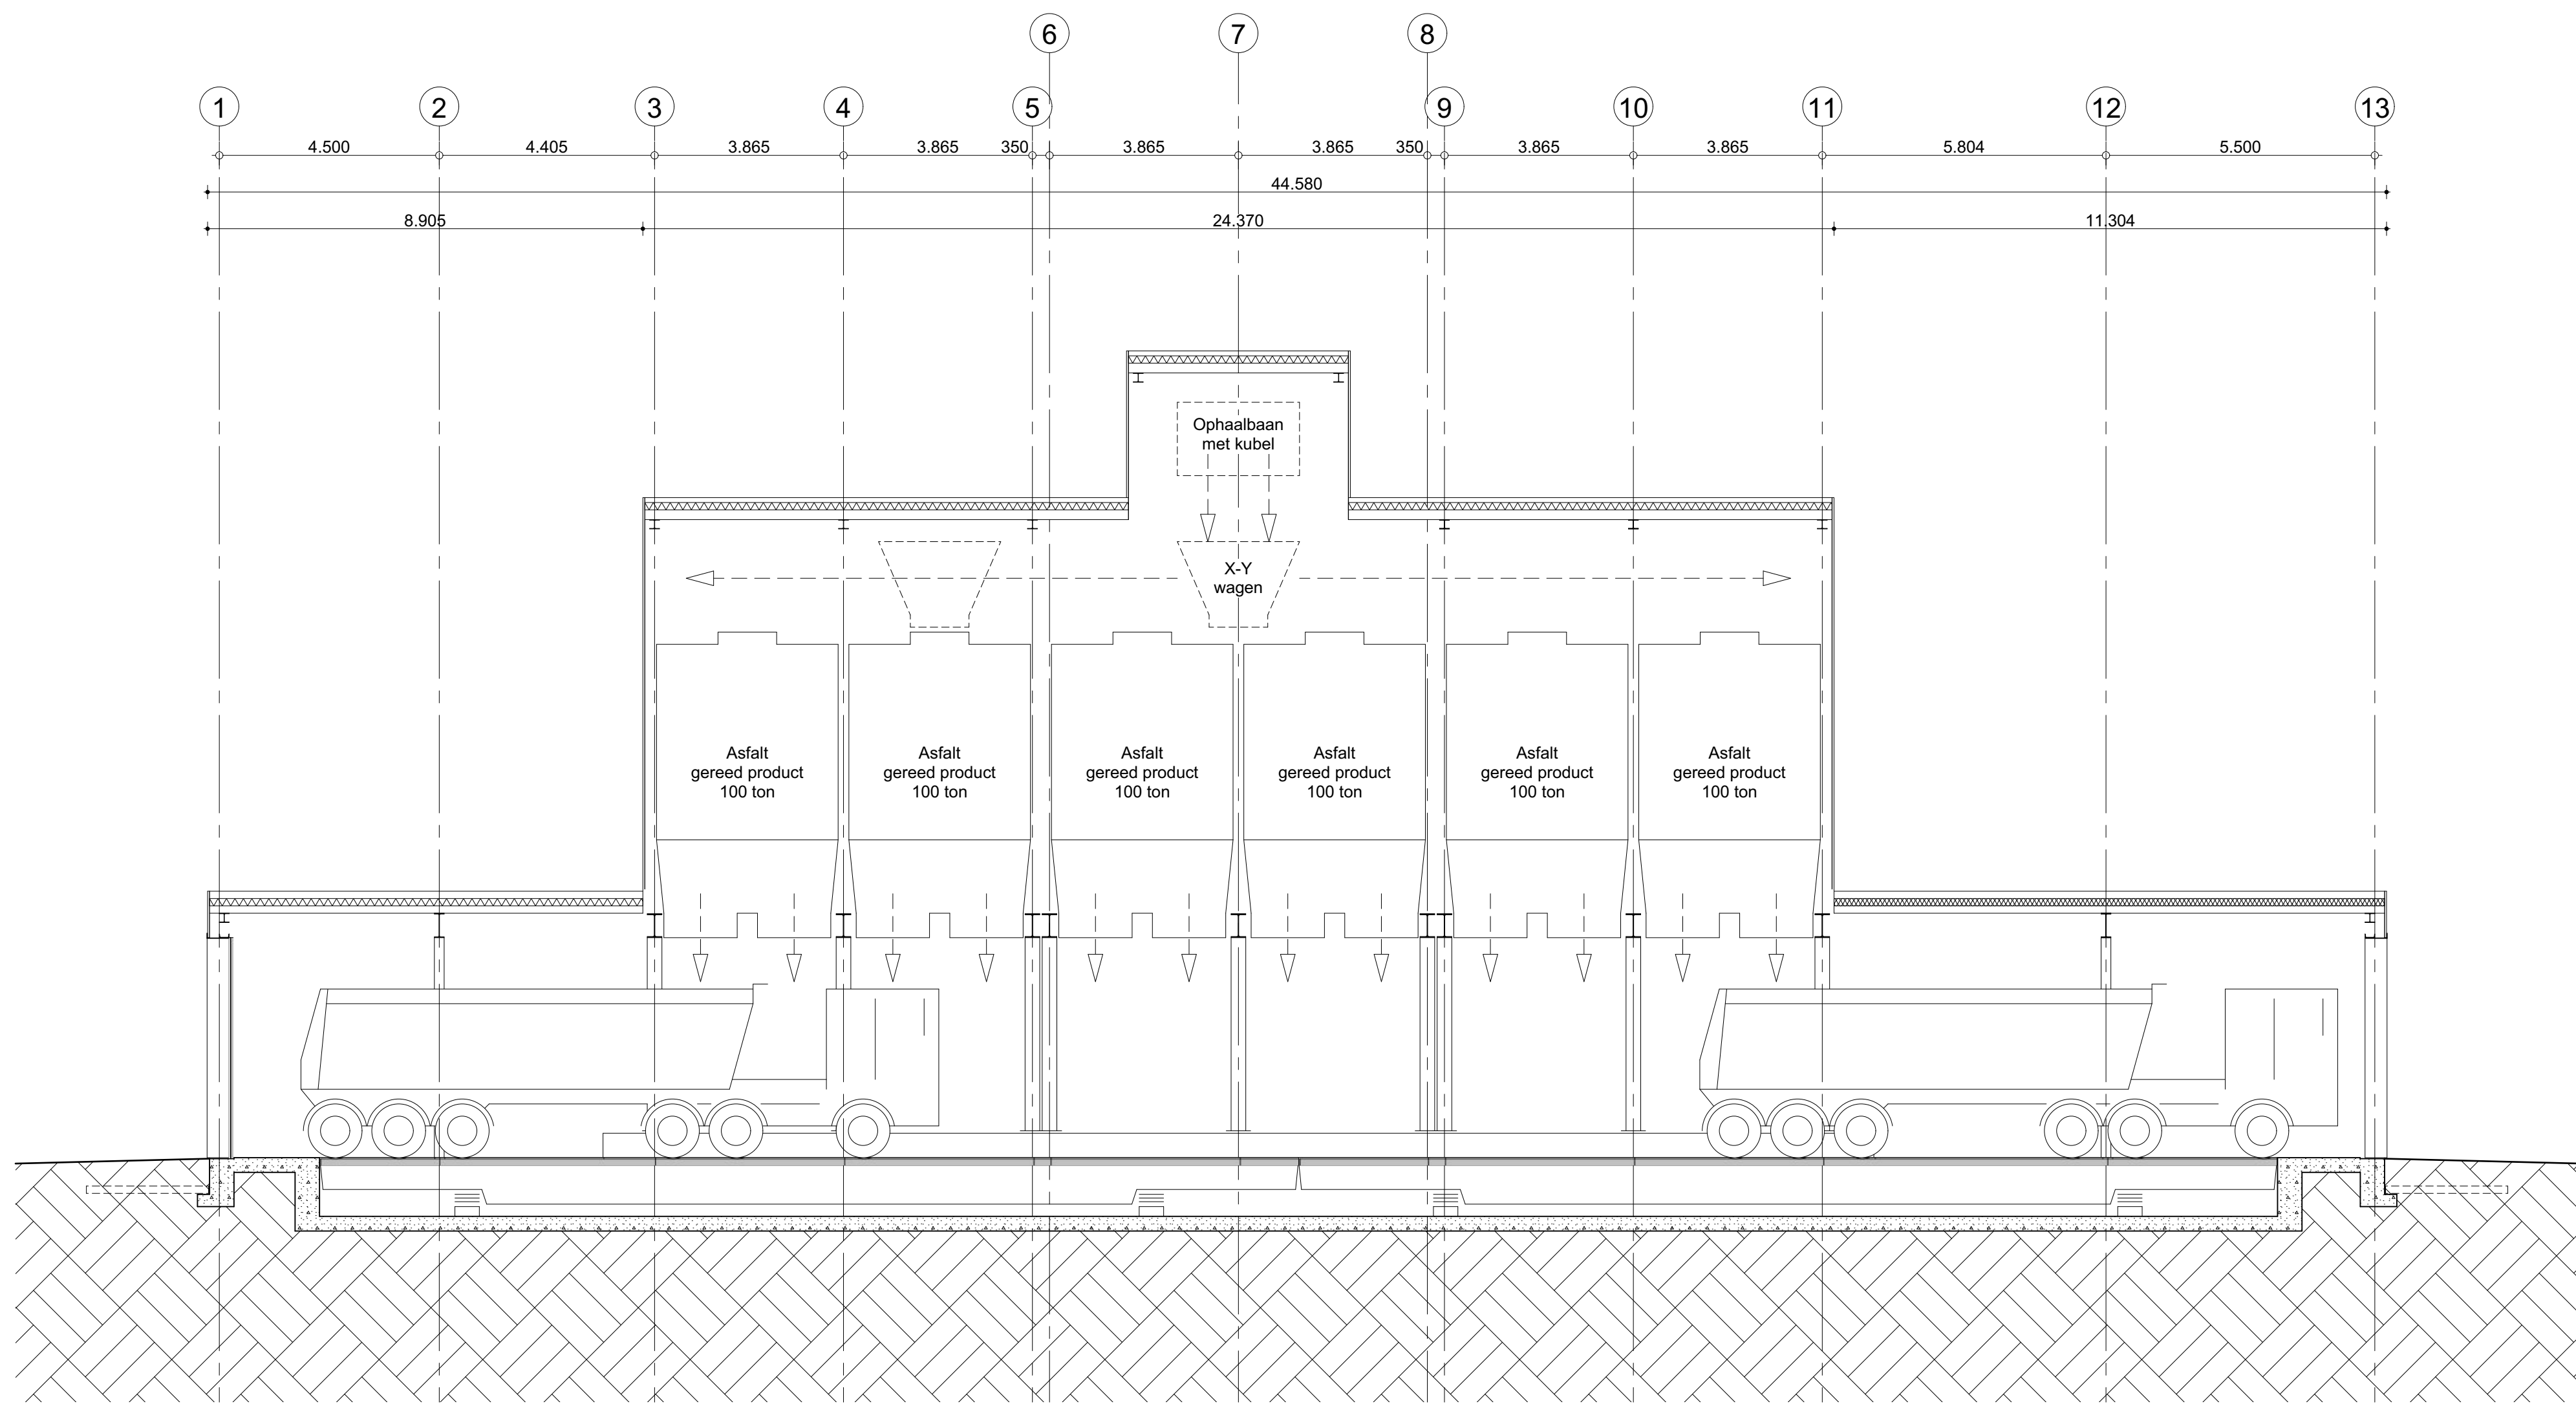


Doorsnede A-A

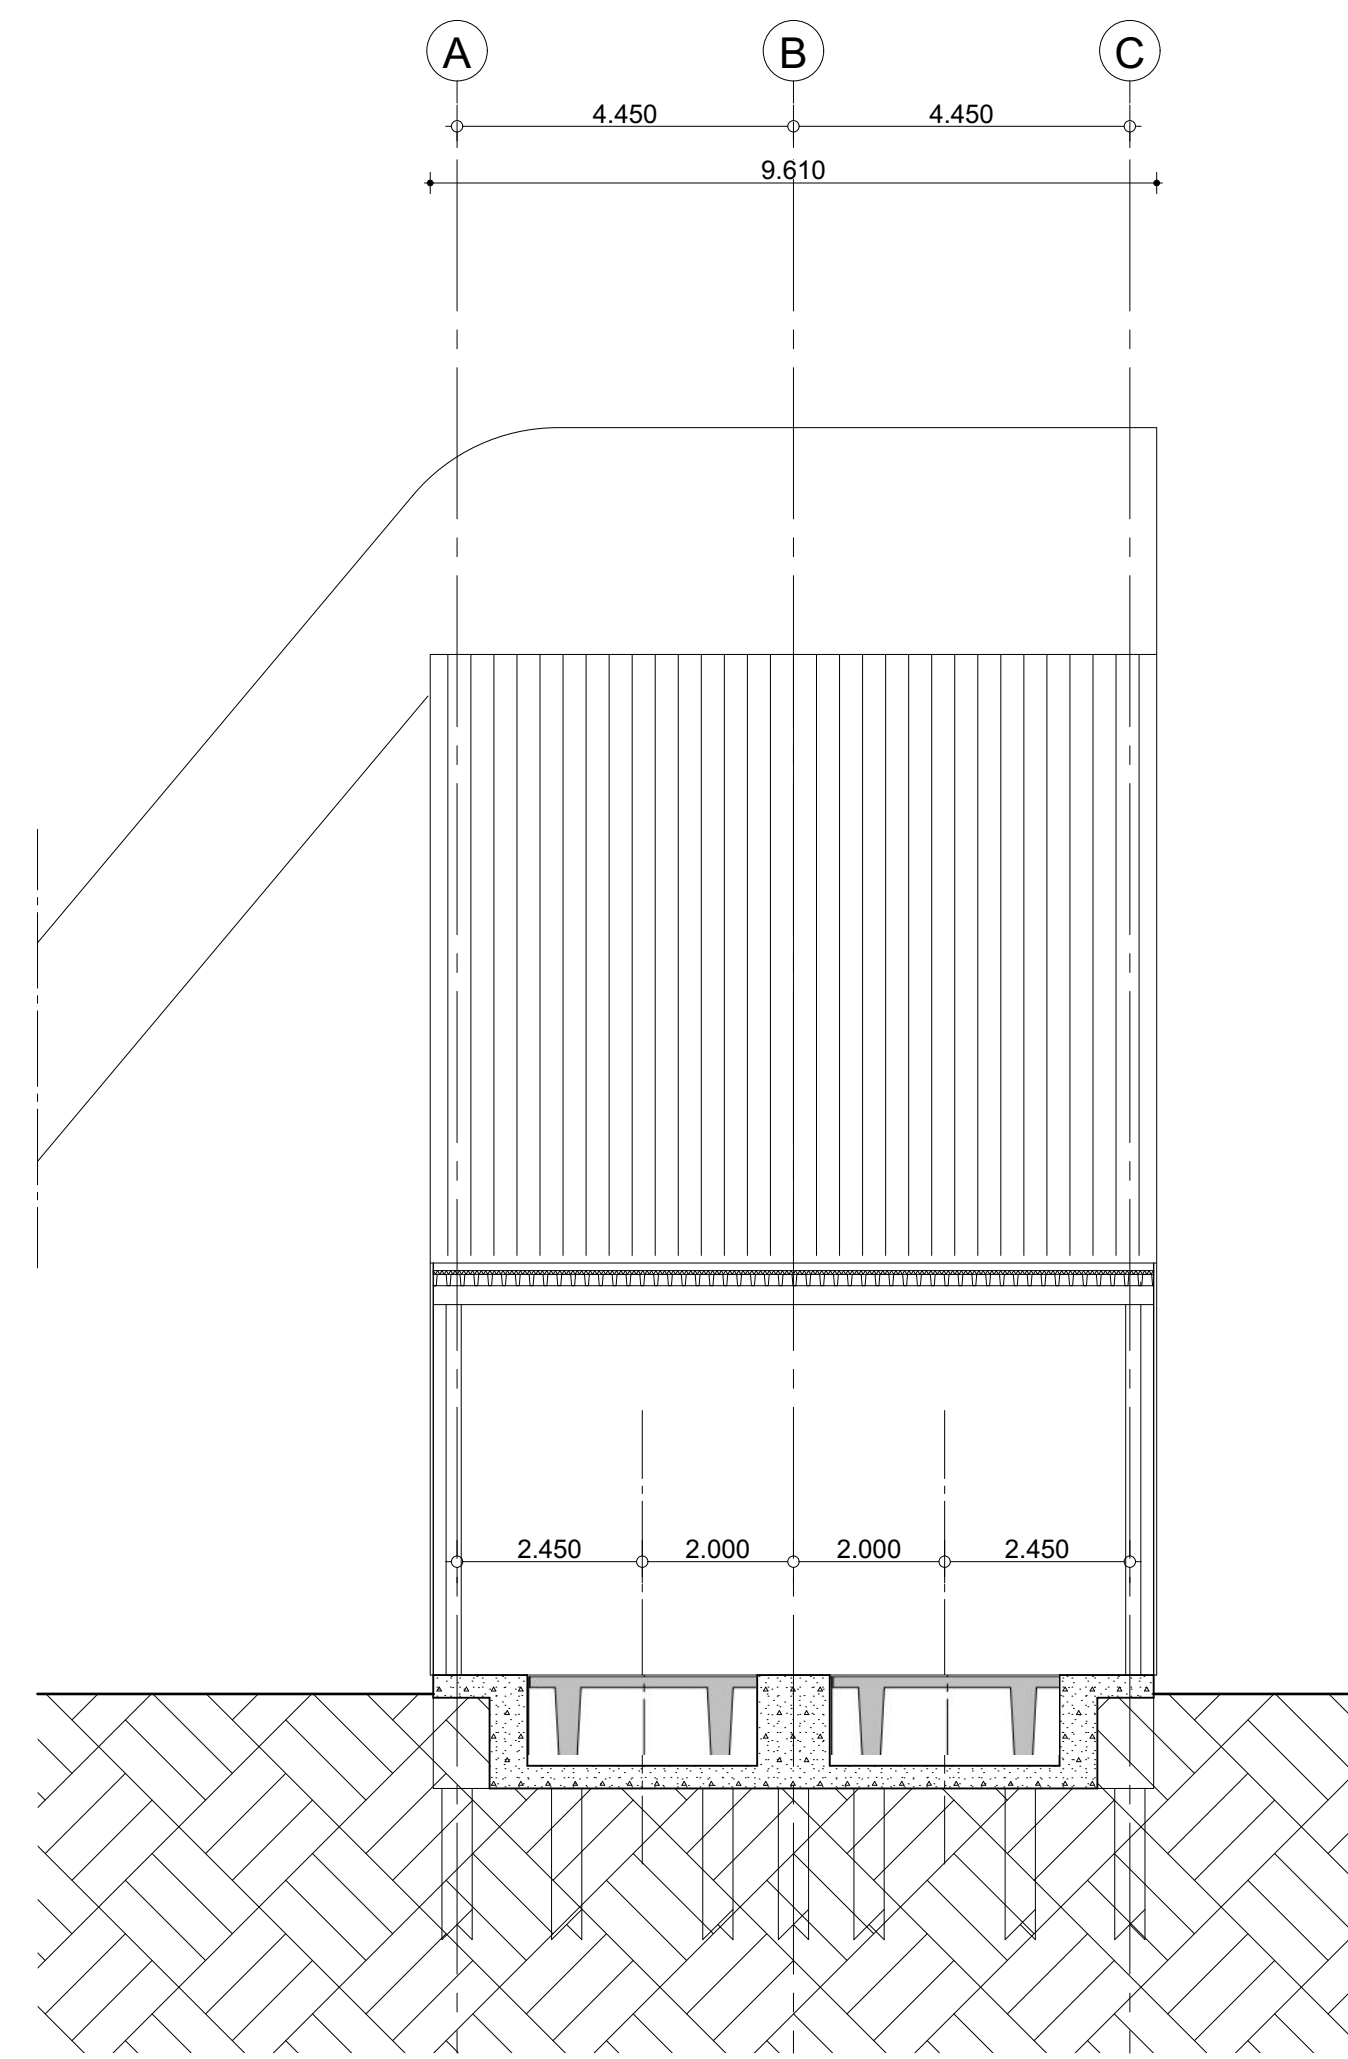


Doorsnede B-B

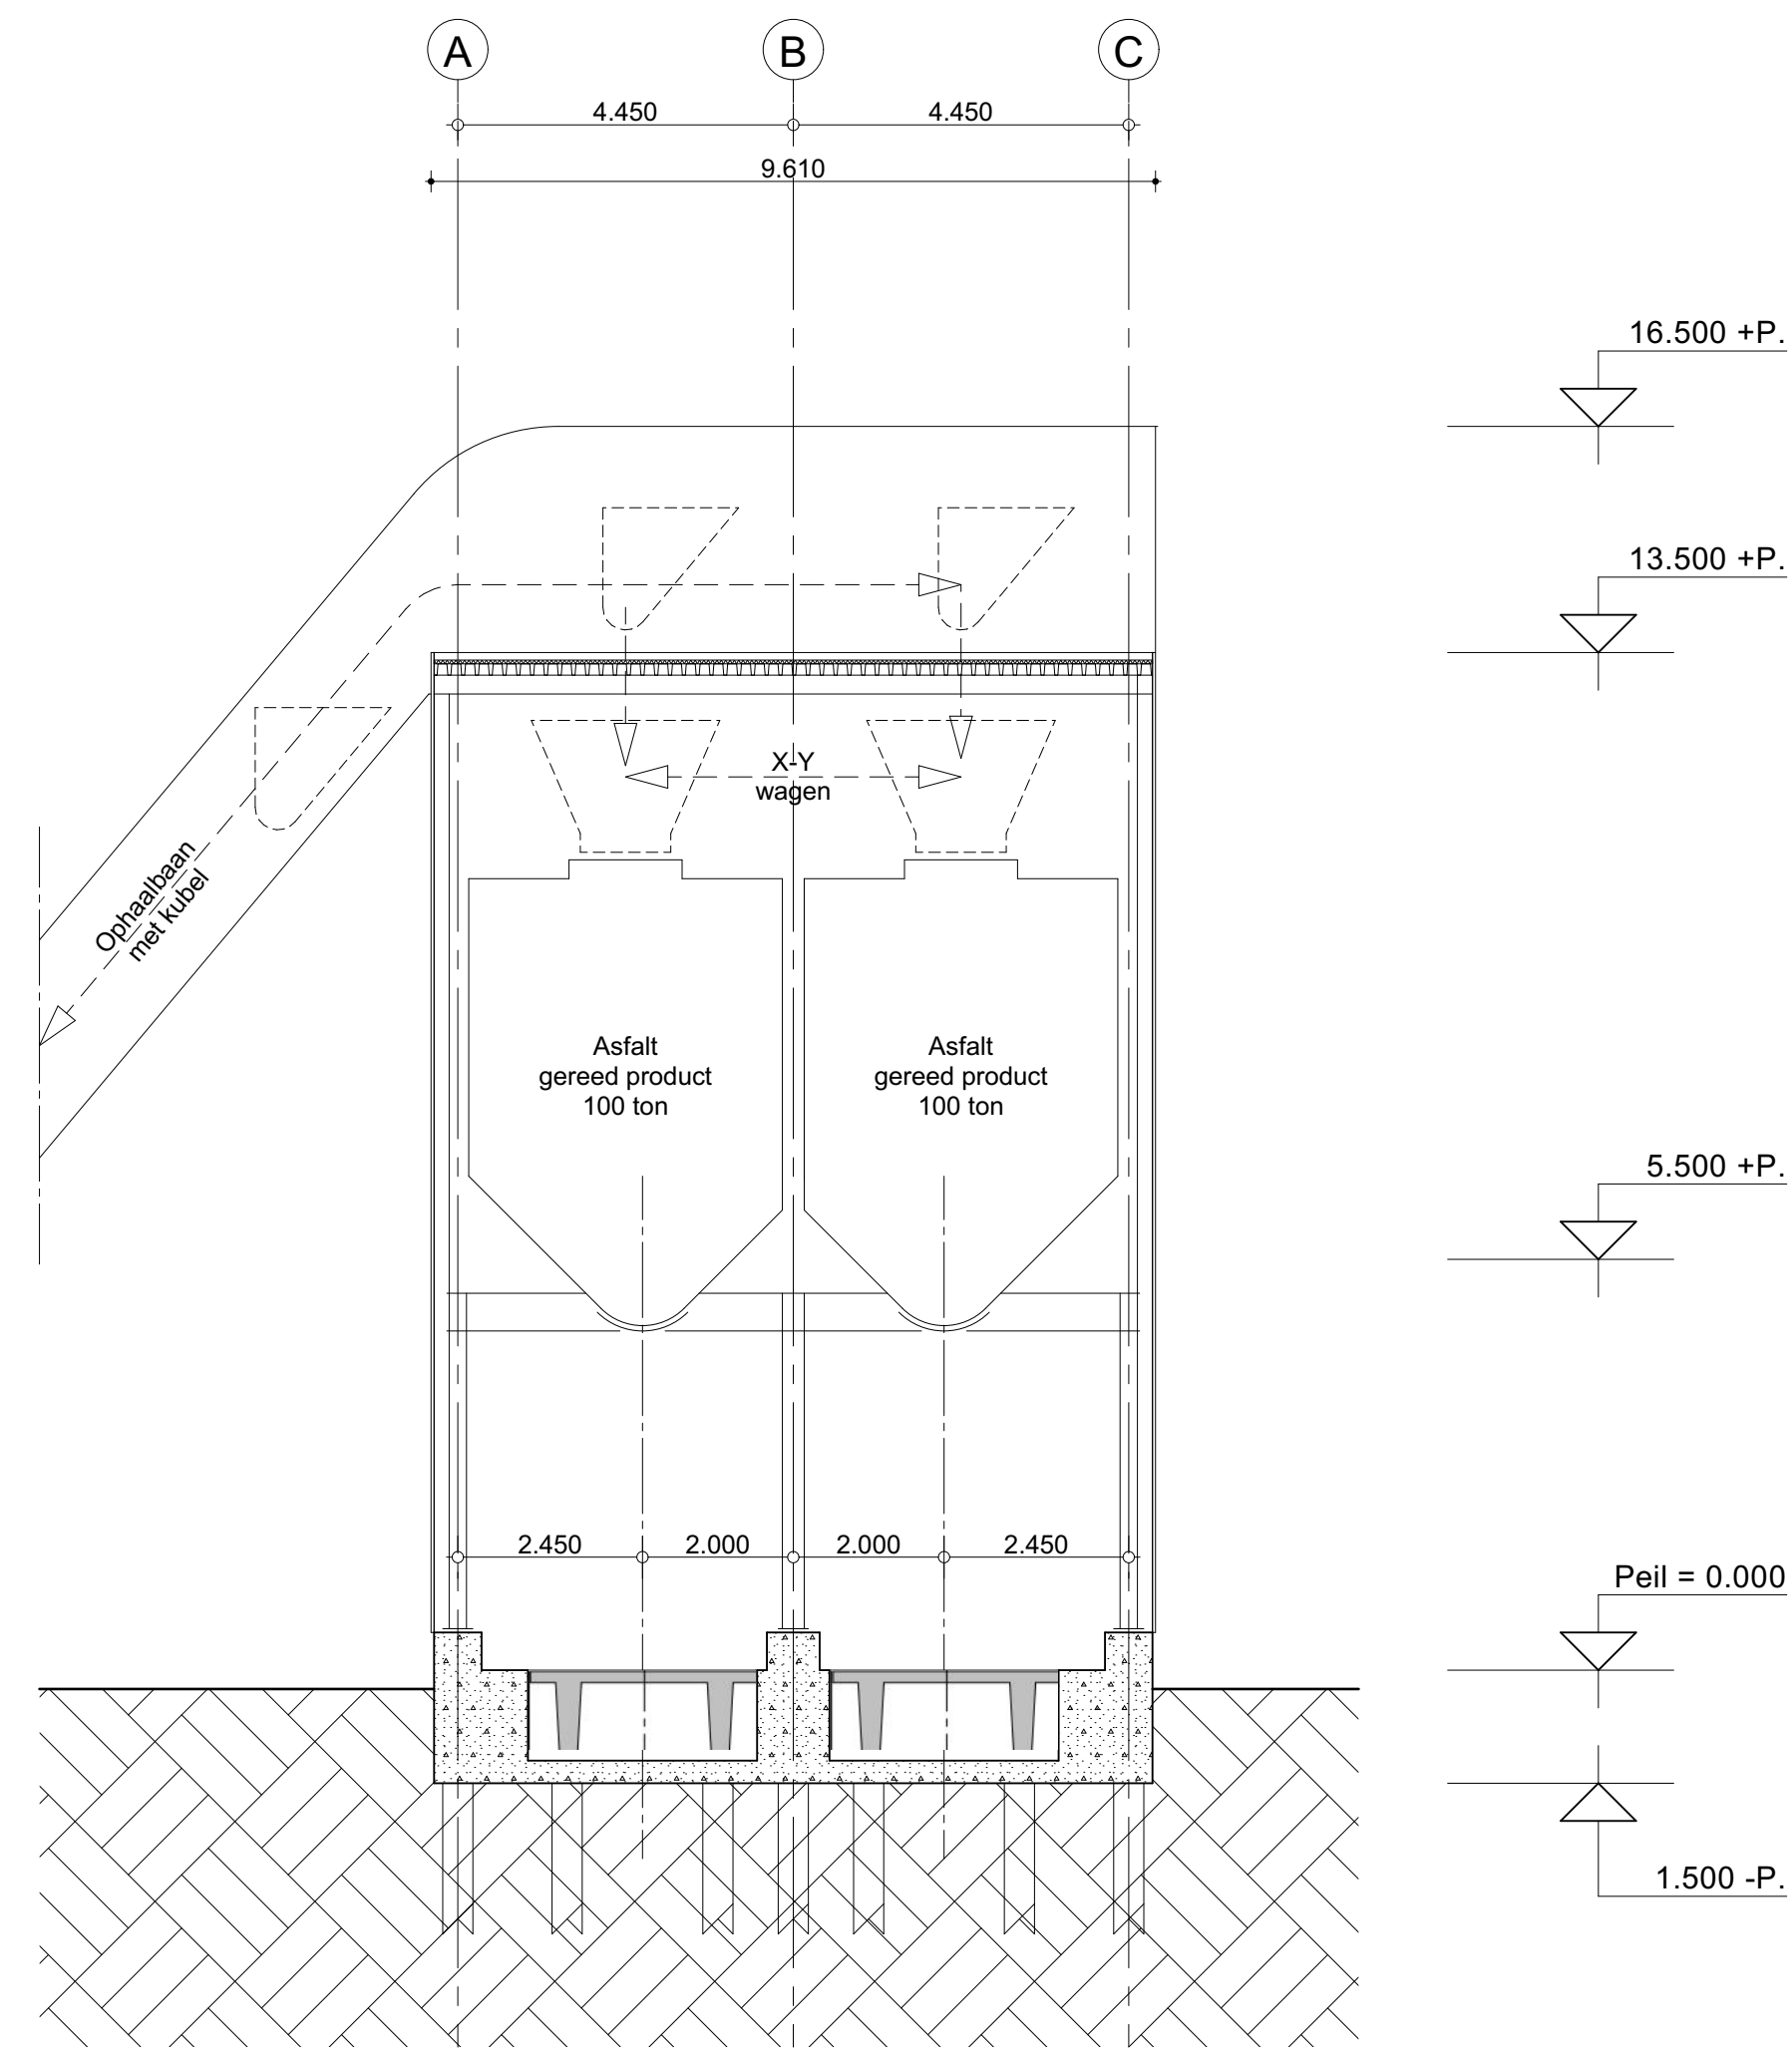


Doorsnede C-C

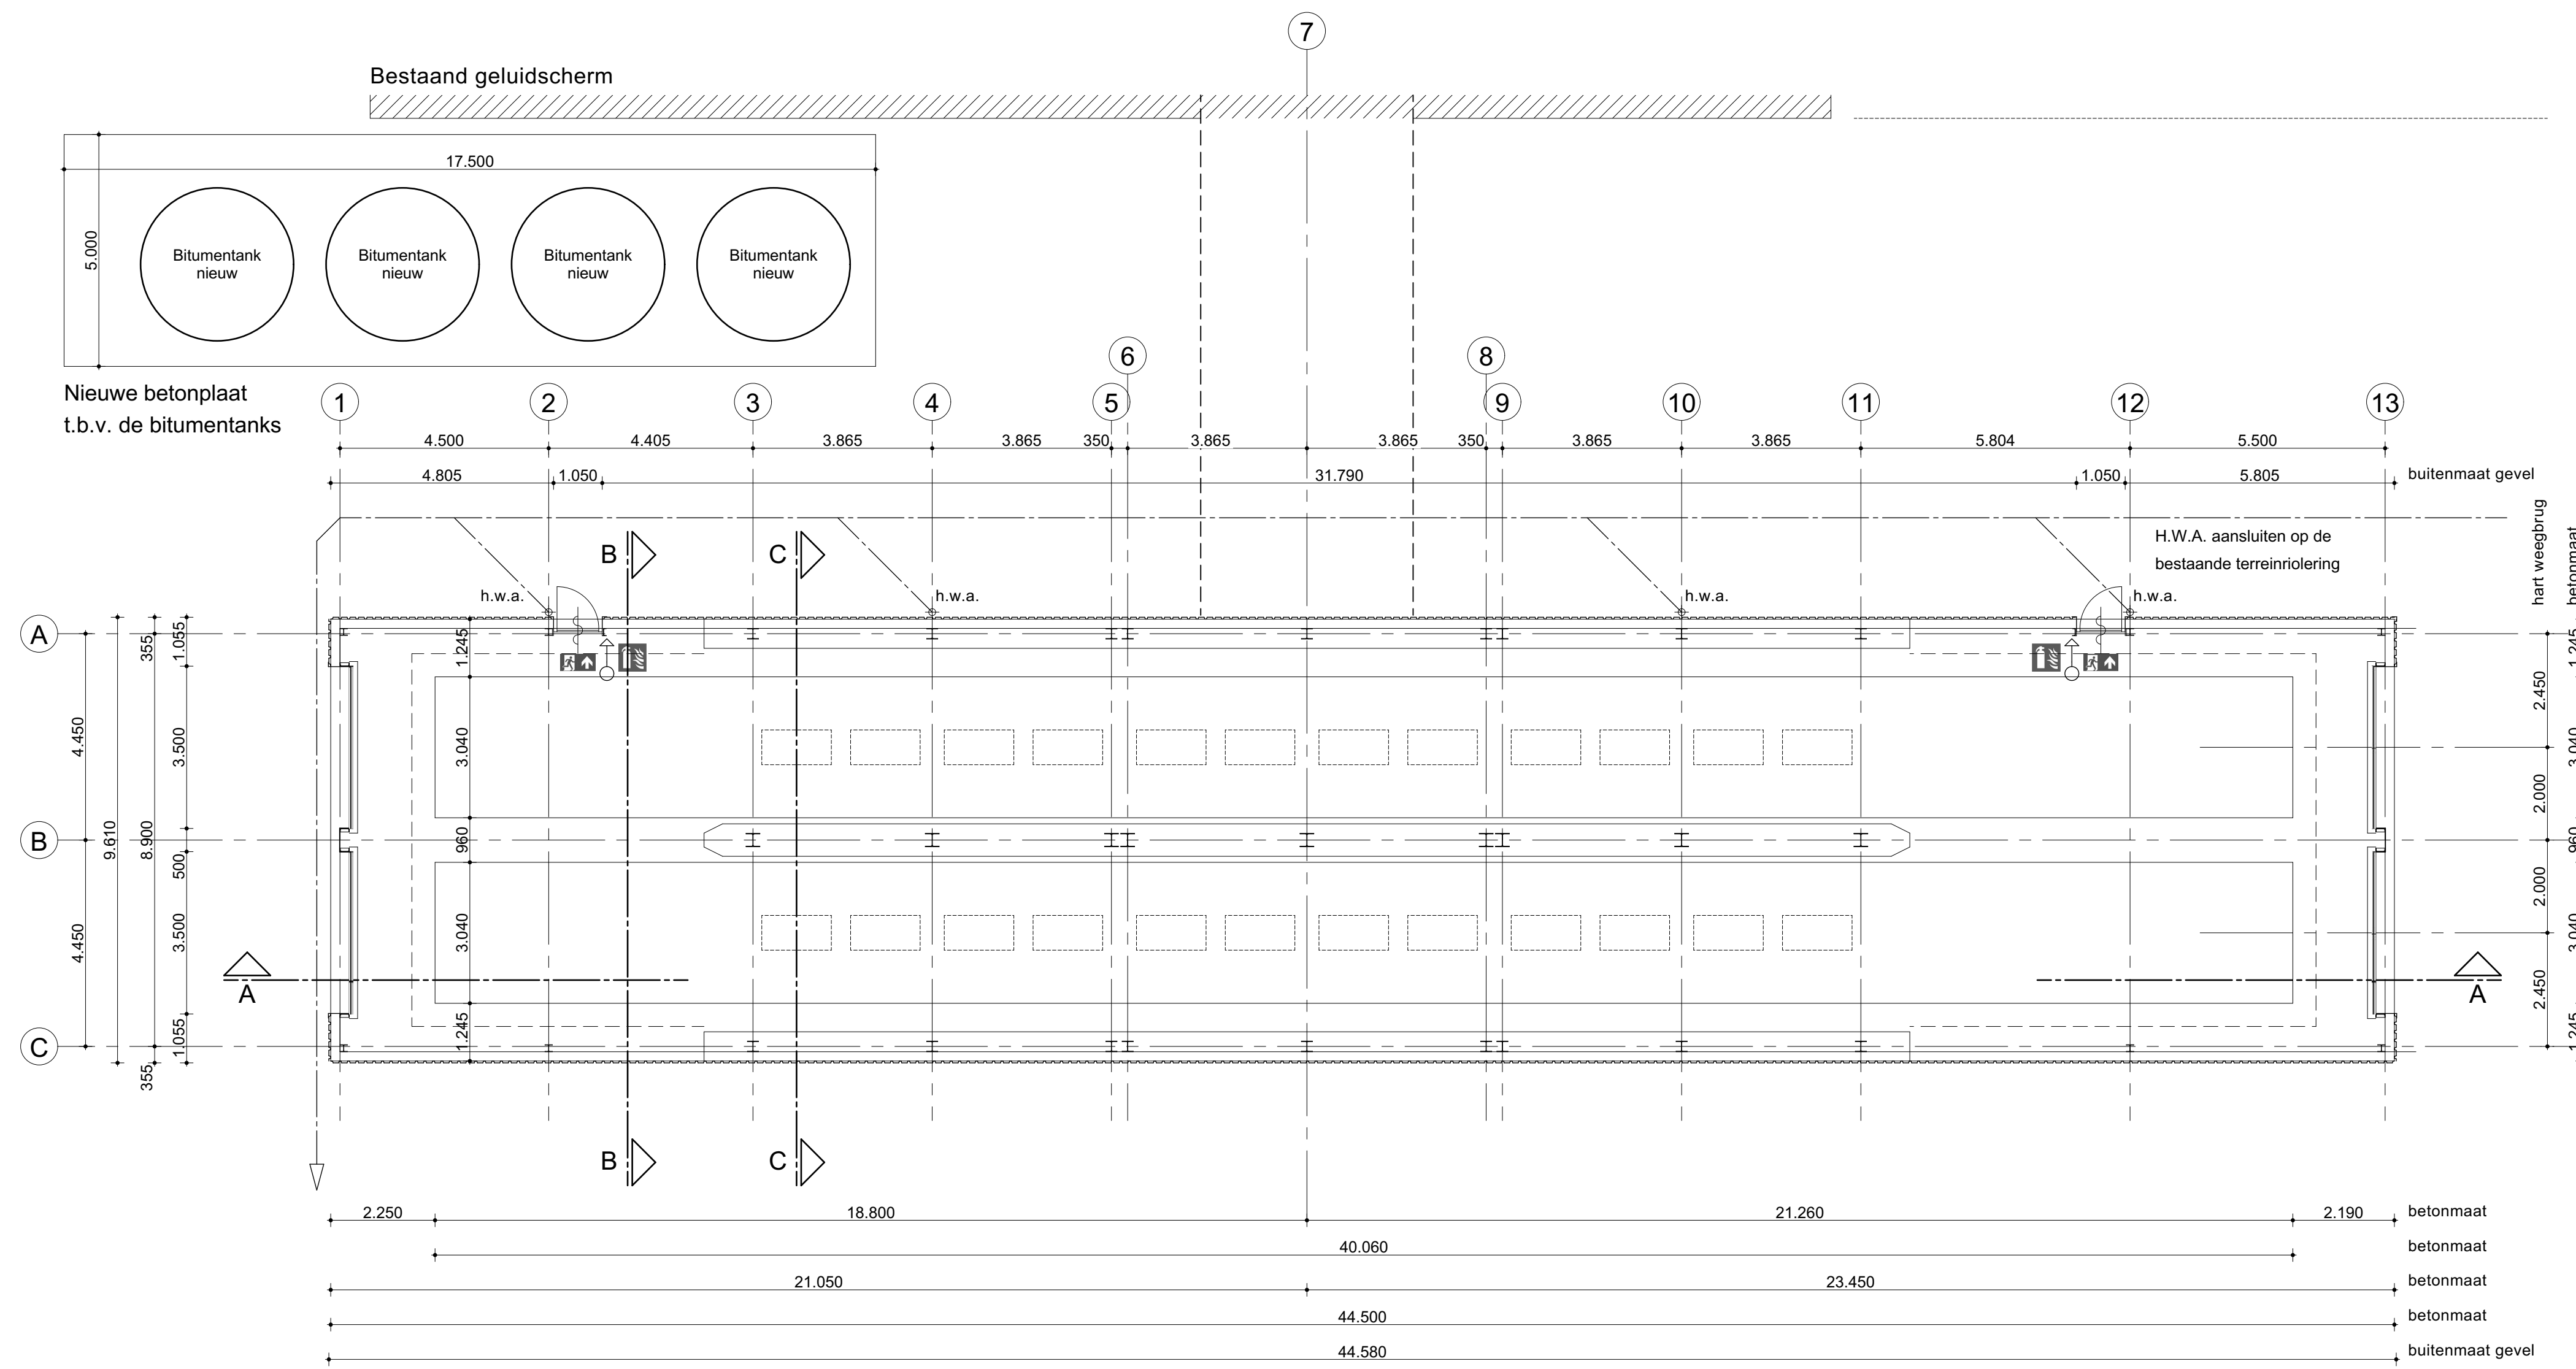


Plattegrond 0.000=P.

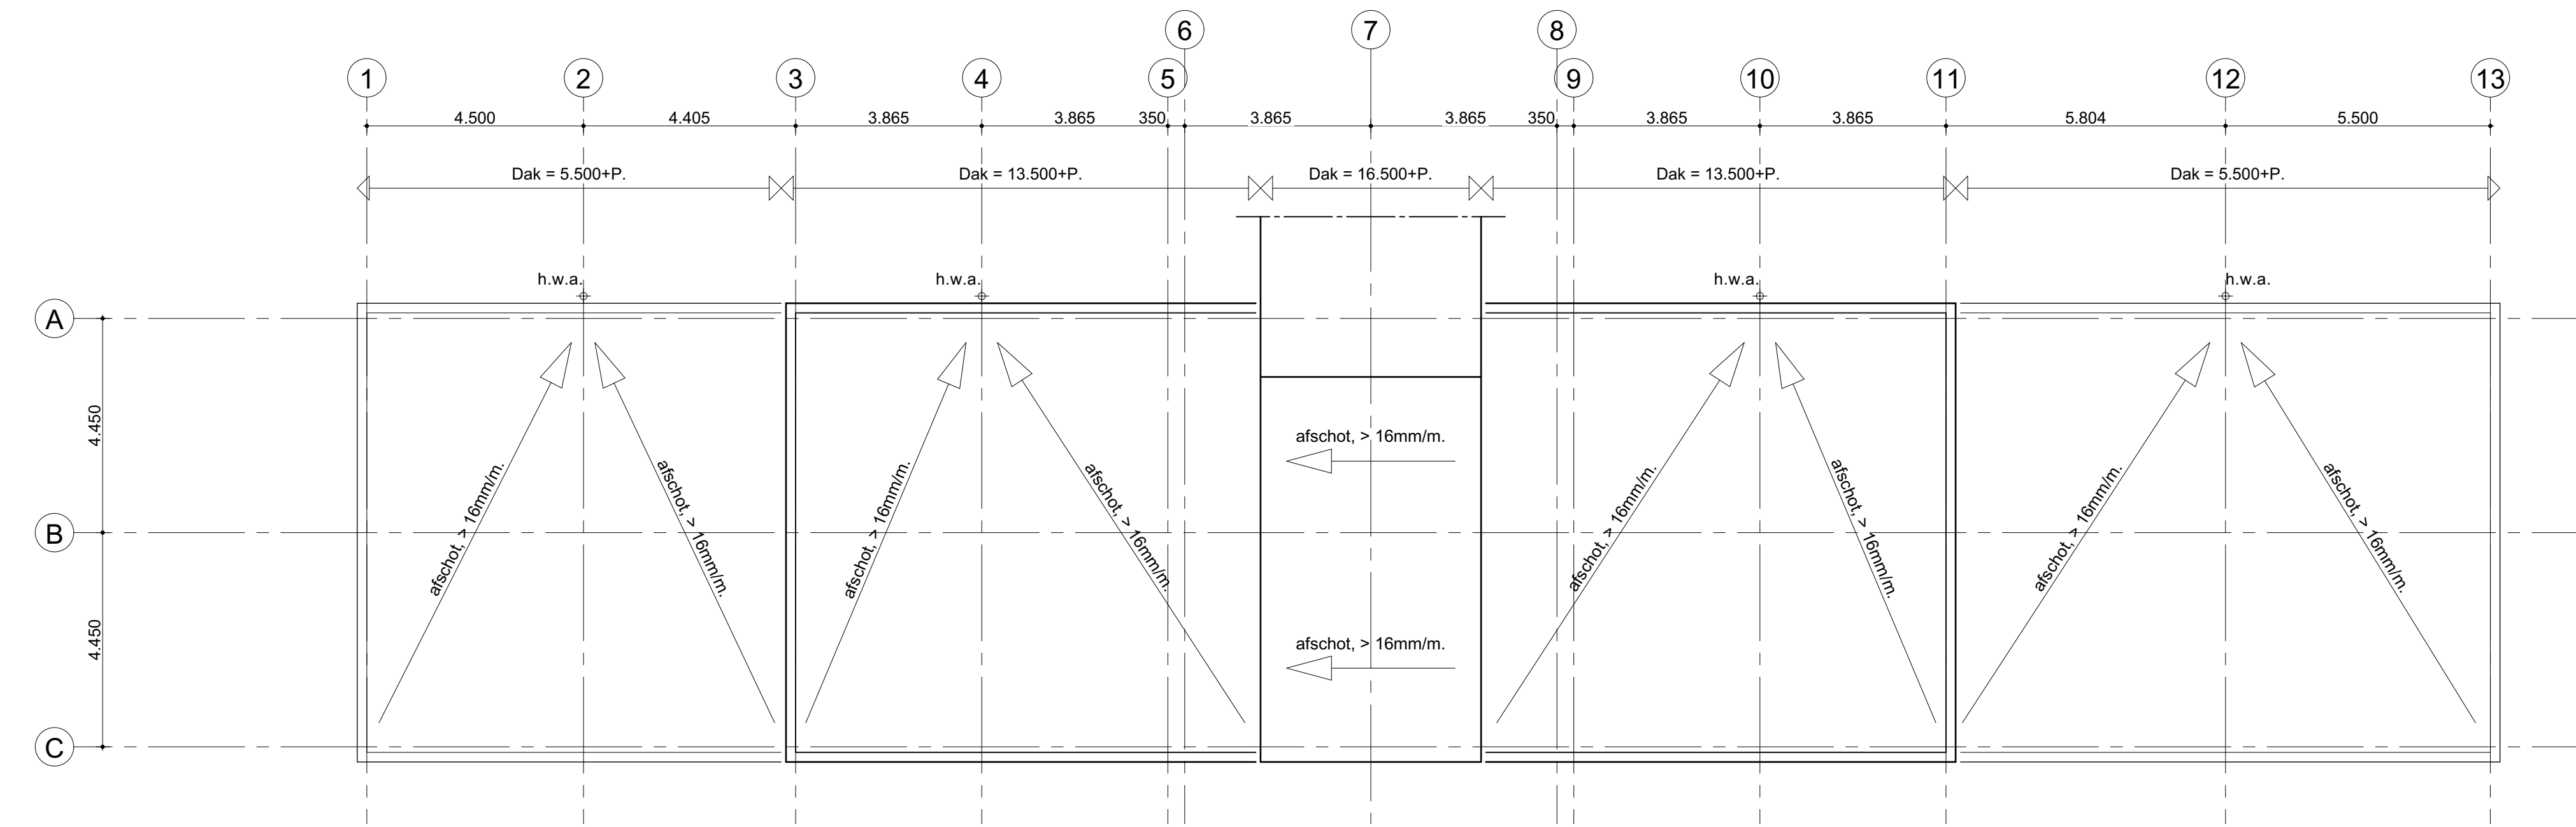

Dakplattegronden 5.500+P. / 13.500+P. / 16.500+P.

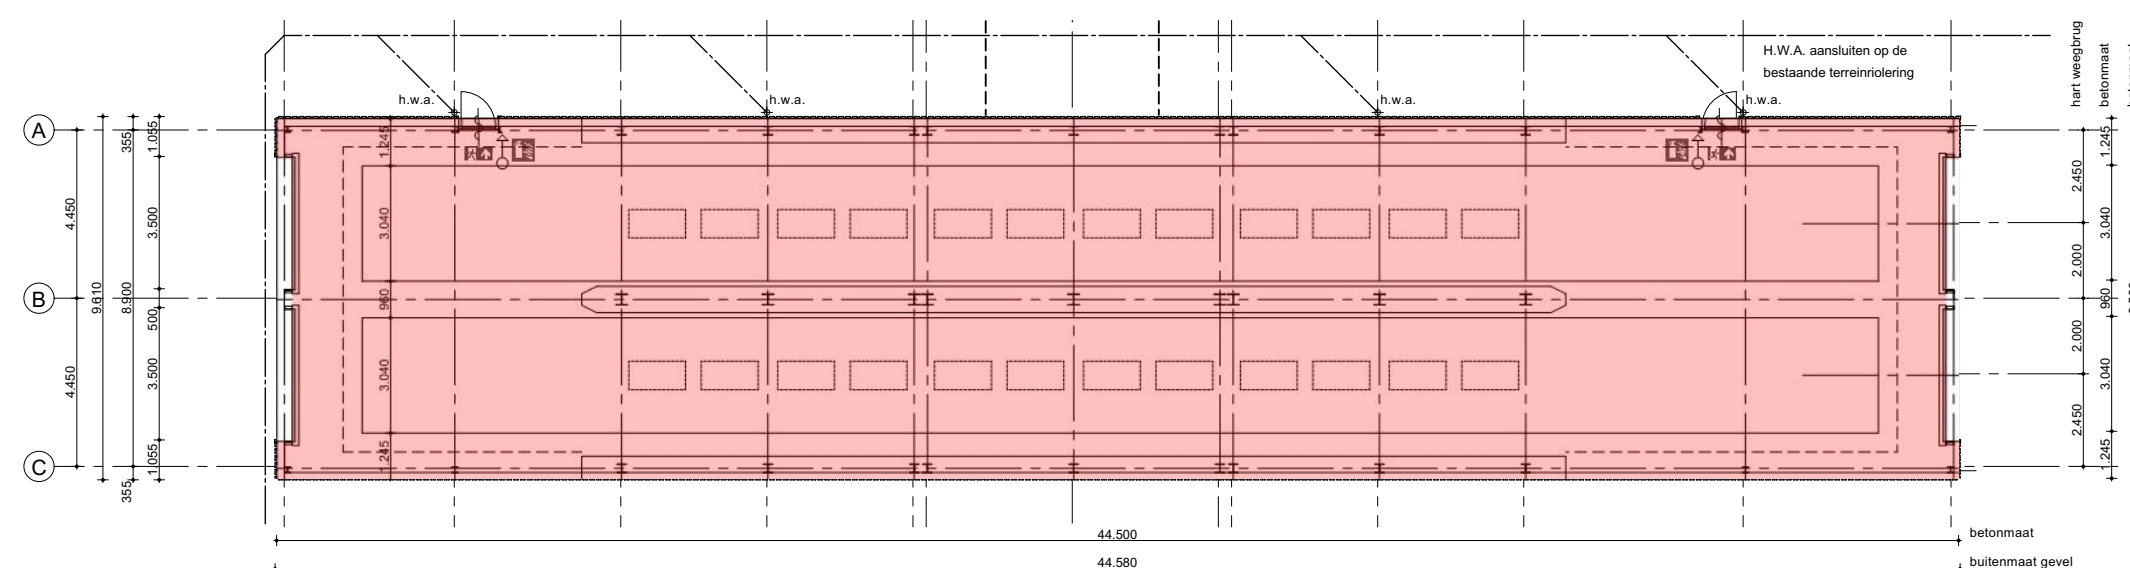

Brandcompartiment BC = 418 m².

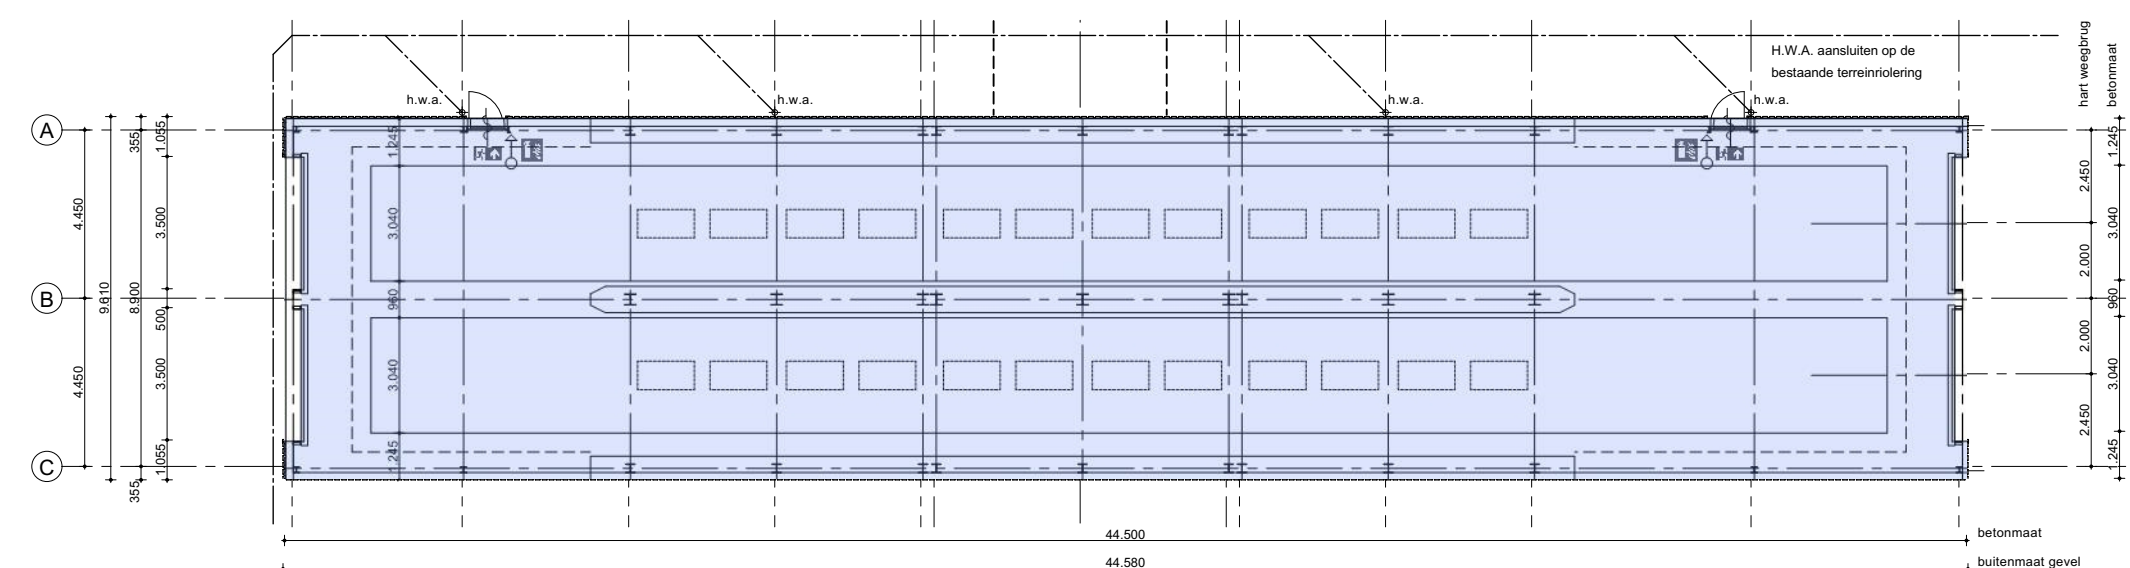

Gebruiksfunctie GF = lichte industrie = 418 m².

- → deur te openen zonder sleutel o.i.d.
- 🚒 vluchwegaanduiding
- 🚒 mobil busapparaat

Materialen en kleuren		
- gevelbekleding	staalplaat, trapeziumprofiel	HPS 200, lichtgrijs, als betaand
- dakrandprofiel	staalplaat, trapeziumprofiel	HPS 200, lichtgrijs, als betaand
- waterstagen	staalplaat, trapeziumprofiel	HPS 200, lichtgrijs, als betaand
- spuwverspreiders	staalplaat, trapeziumprofiel	HPS 200, lichtgrijs, als betaand
- kantplank	prefab beton	grijs, naturel
- kozijnen	aluminium	gemoffield, leigrijs, RAL 7015
- draaiende delen	aluminium	gemoffield, leigrijs, RAL 7015
- overheaddeuren	staalplaat	coating, leigrijs, RAL 7015
- h.w.a.	staal, th. verzinkt (Loro) tot 2m.+P., PVC vanaf 2m.+P.	grijs, naturel grijs, naturel

project:	F:
Vernieuwen bitumentanks, eindsilo's en commandoruimte	E:
Koud Asfalt Staphorst (KAS) Leenders 3, 7651 KM Staphorst	D:
onderdeel:	C:
Overzichtsbld eindsilo's voor gereed asfalt	B:
lsg:	A:
Aanvraag omgevingsvergunning	Definitief
opdrachtgever:	werknnummer
Koud Asfalt Staphorst (KAS)	21-04
Leenders 3, 7651 KM Staphorst	afgedrukt:
JENSEN - BOUWKUNDE	getekend:
Nijenheidsweg-noord 60-39 033 - 879 55 67	formaat:
3812 PM Amersfoort info@jensen-architectuur.nl	1: 100 & 1:200
	gecontroleerd:
	G-B-101
	schaal: