
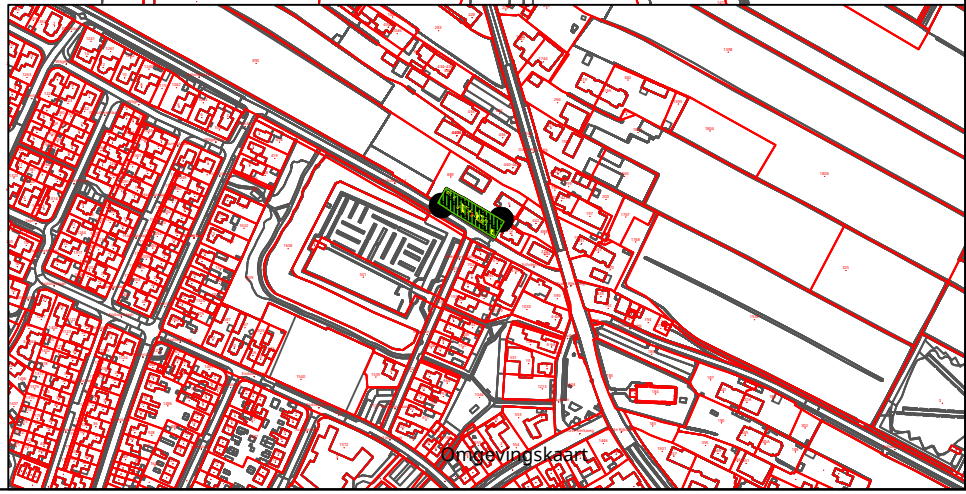


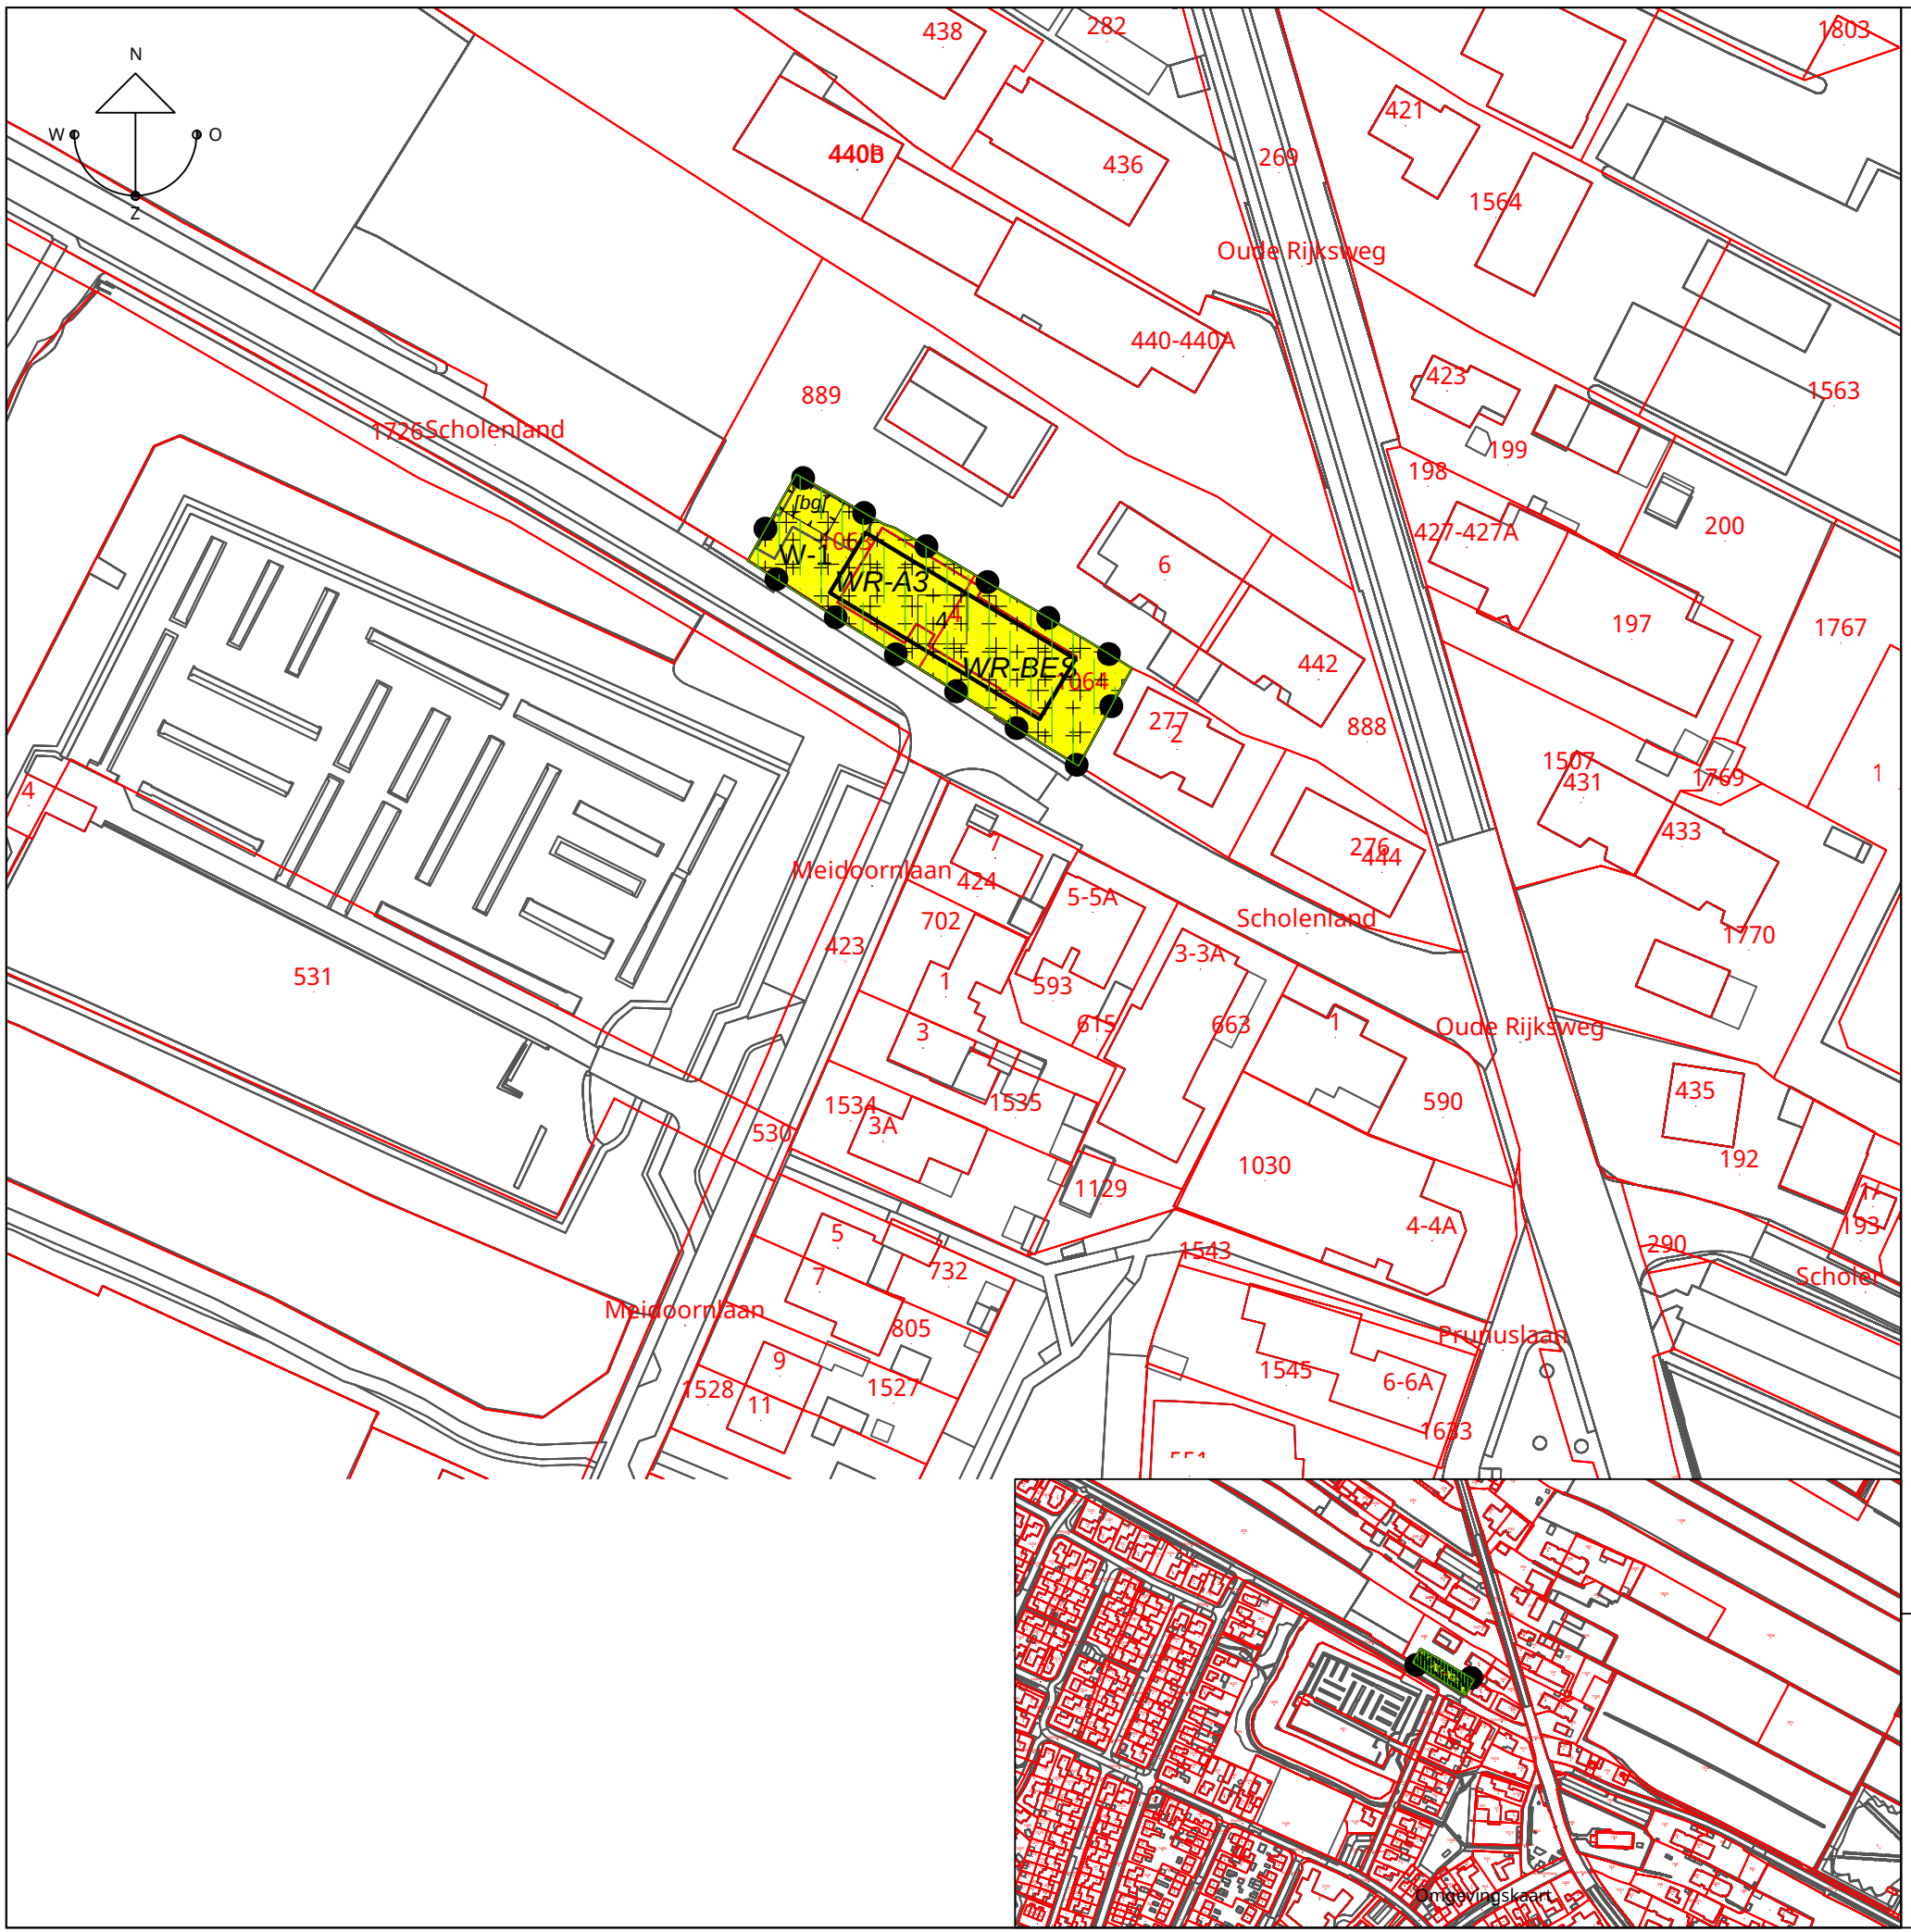

Plangebied

Plangebied

Enkelbestemming

W-1 Wonen - 1

Dubbelbestemmingen

WR-A3 Waarde - Archeologie 3

WR-BES Waarde - Beschermd dorpsgezicht

Gebiedsaanduiding

vrijwaringszone - Laagvliegroute

Bouwvlak

bouwvlak

Bouwaanduiding

bijgebouwen

Maatvoering

4 maximum aantal wooneenheden

Verklaring

BGT (versie: 20220613)

BESTEMMINGSPLAN DE STREEK,
HERZIENING SCHOLENLAND 4 TE ROUVEEN

Planvorm : Bestemmingsplan
Plannaam : De Streek, partiële herziening Scholenland 4 Rouveen
Imro-idn : NL.IMRO.0180.2102022008-ON01
Fase :
Besluitdatum : -

Projectnummer : 2022-0289
Schaal : 1 à 1.000
Getekend : R. Koers
Bladnummer : 1/1
Tekendatum : 13 juni 2022

