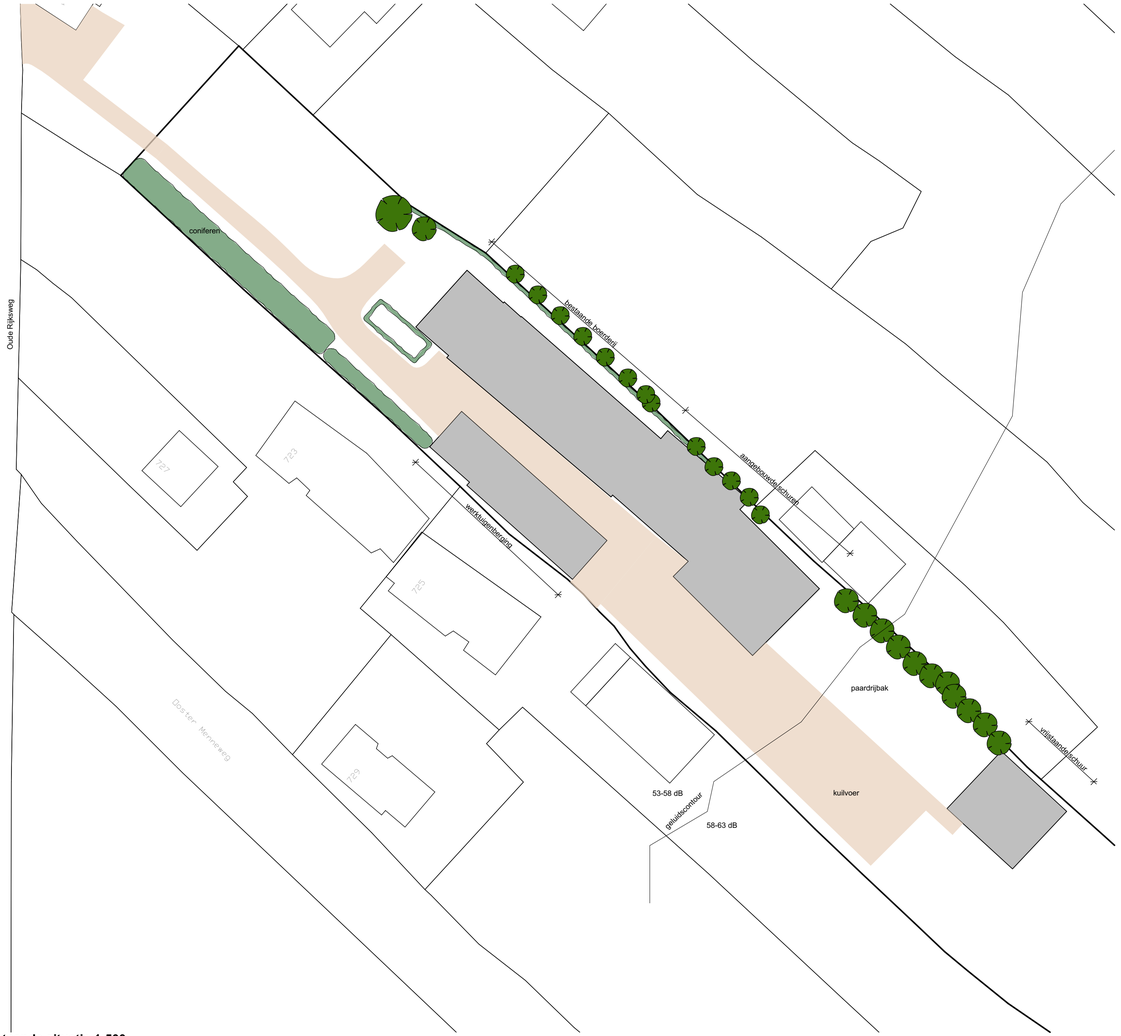

Bestaande situatie 1:500

Gewijzigde situatie 1:500

Project	**Splitsing boerderij & nieuwbouw 2^1 kapwoning** Oude Rijksweg 721 7954GS Rouveen	Werknummer: 2002-1	Bladnummer: 1
		Onderdeel: **erfindelingsplan**	
		Schaal: **1:500**	
		Opdrachtgever: **fam. J. Korterink** p/a Ankummer Es 16 7722 RE Dalfsen	
		Revisie C:	
		Revisie B:	
		Revisie A:	15-12-2021
		Datum:	8-12-2021

vestus bouwadvies
Kleine Oever 2 7941 BK Meppel tel: 0522 49 17 66 mail: info@vestus.nl web: www.vestus.nl