


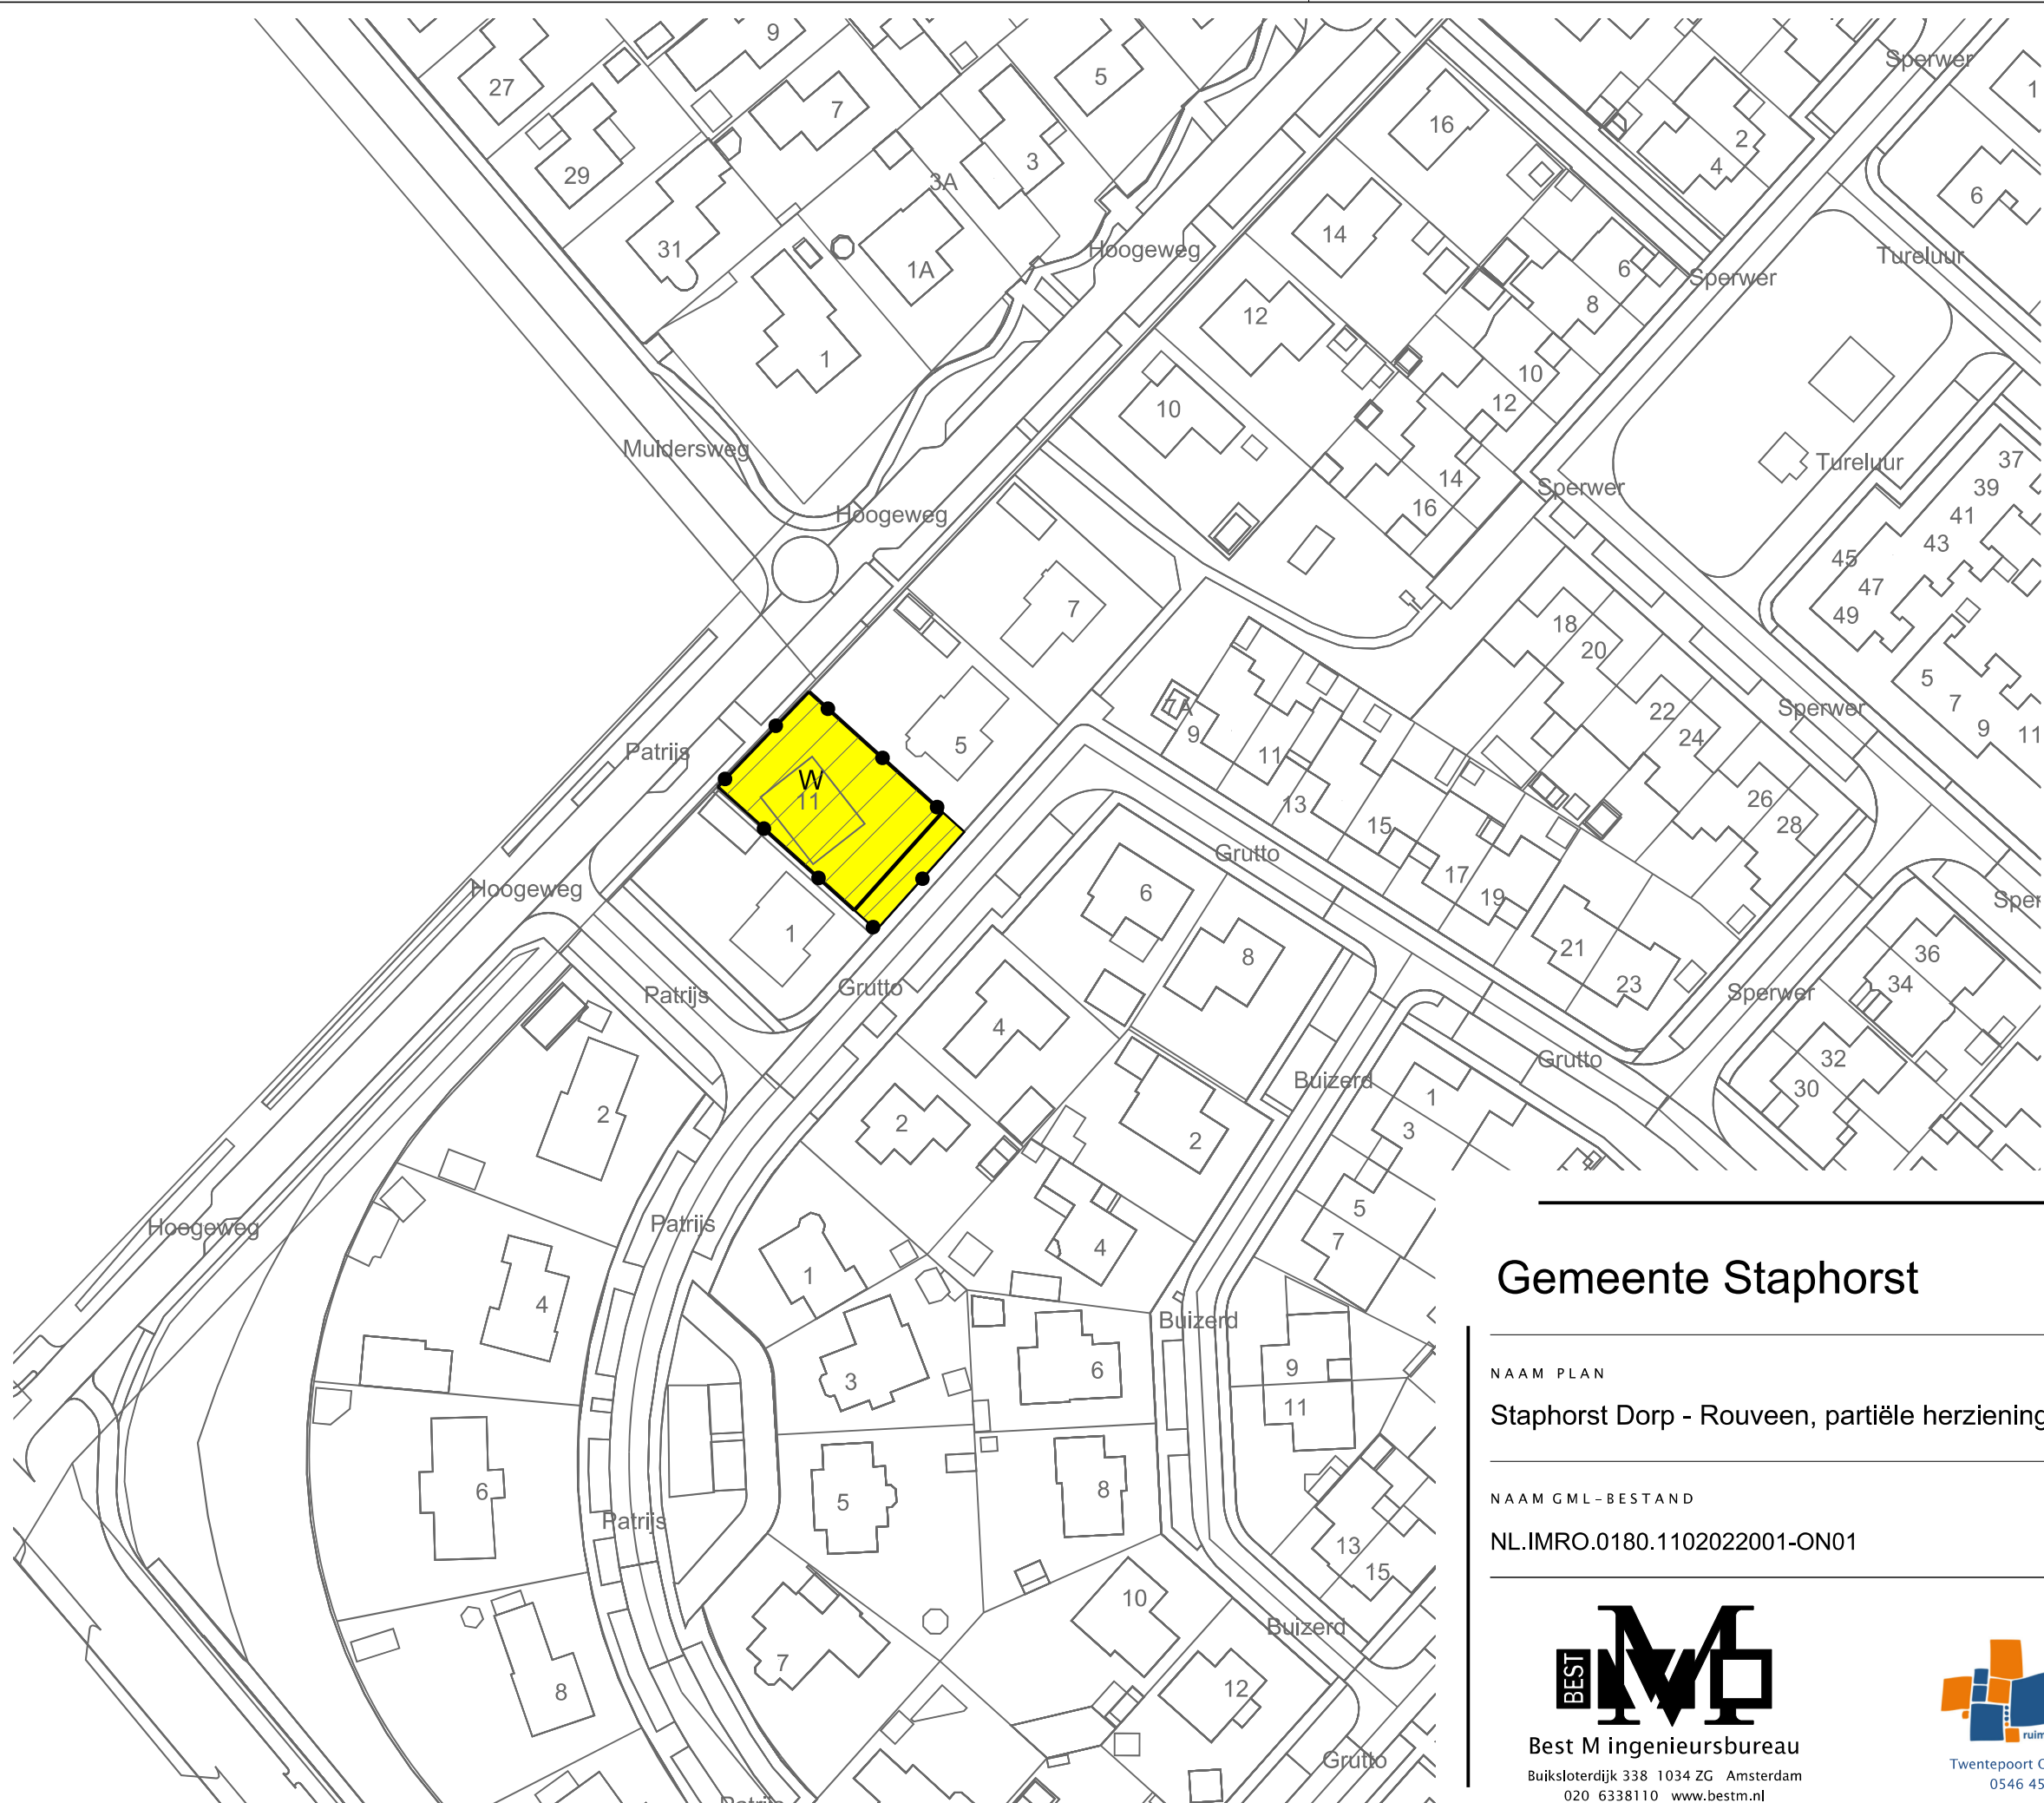

LEGENDA

- Plangebied

Plangrens
- Bestemmingen

W


Wonen
- Gebiedsaanduidingen

overige zone - welstandsvrij
- Bouwvlak

bouwvlak
- Verklaring

Ondergrond

Gemeente Staphorst

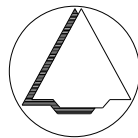

NAAM PLAN

Staphorst Dorp - Rouveen, partiële herziening perceel naast Grutto 5 Staphorst

NAAM GML-BESTAND

NL.IMRO.0180.1102022001-ON01

DATUM

29-8-2022

BLAD VAN BLADEN

1 VAN 1

FORMAAT

A3

TEKENAAR

MvL

SCHAAL

1 :1000



Best M ingenieursbureau
Buiksloterdijk 338 1034 ZG Amsterdam
020 6338110 www.bestm.nl



Twentepoort Oost 16A 7609 RG Almelo
0546 454466 www.bjz.nu