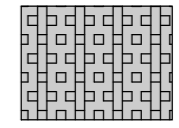

 




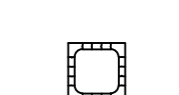
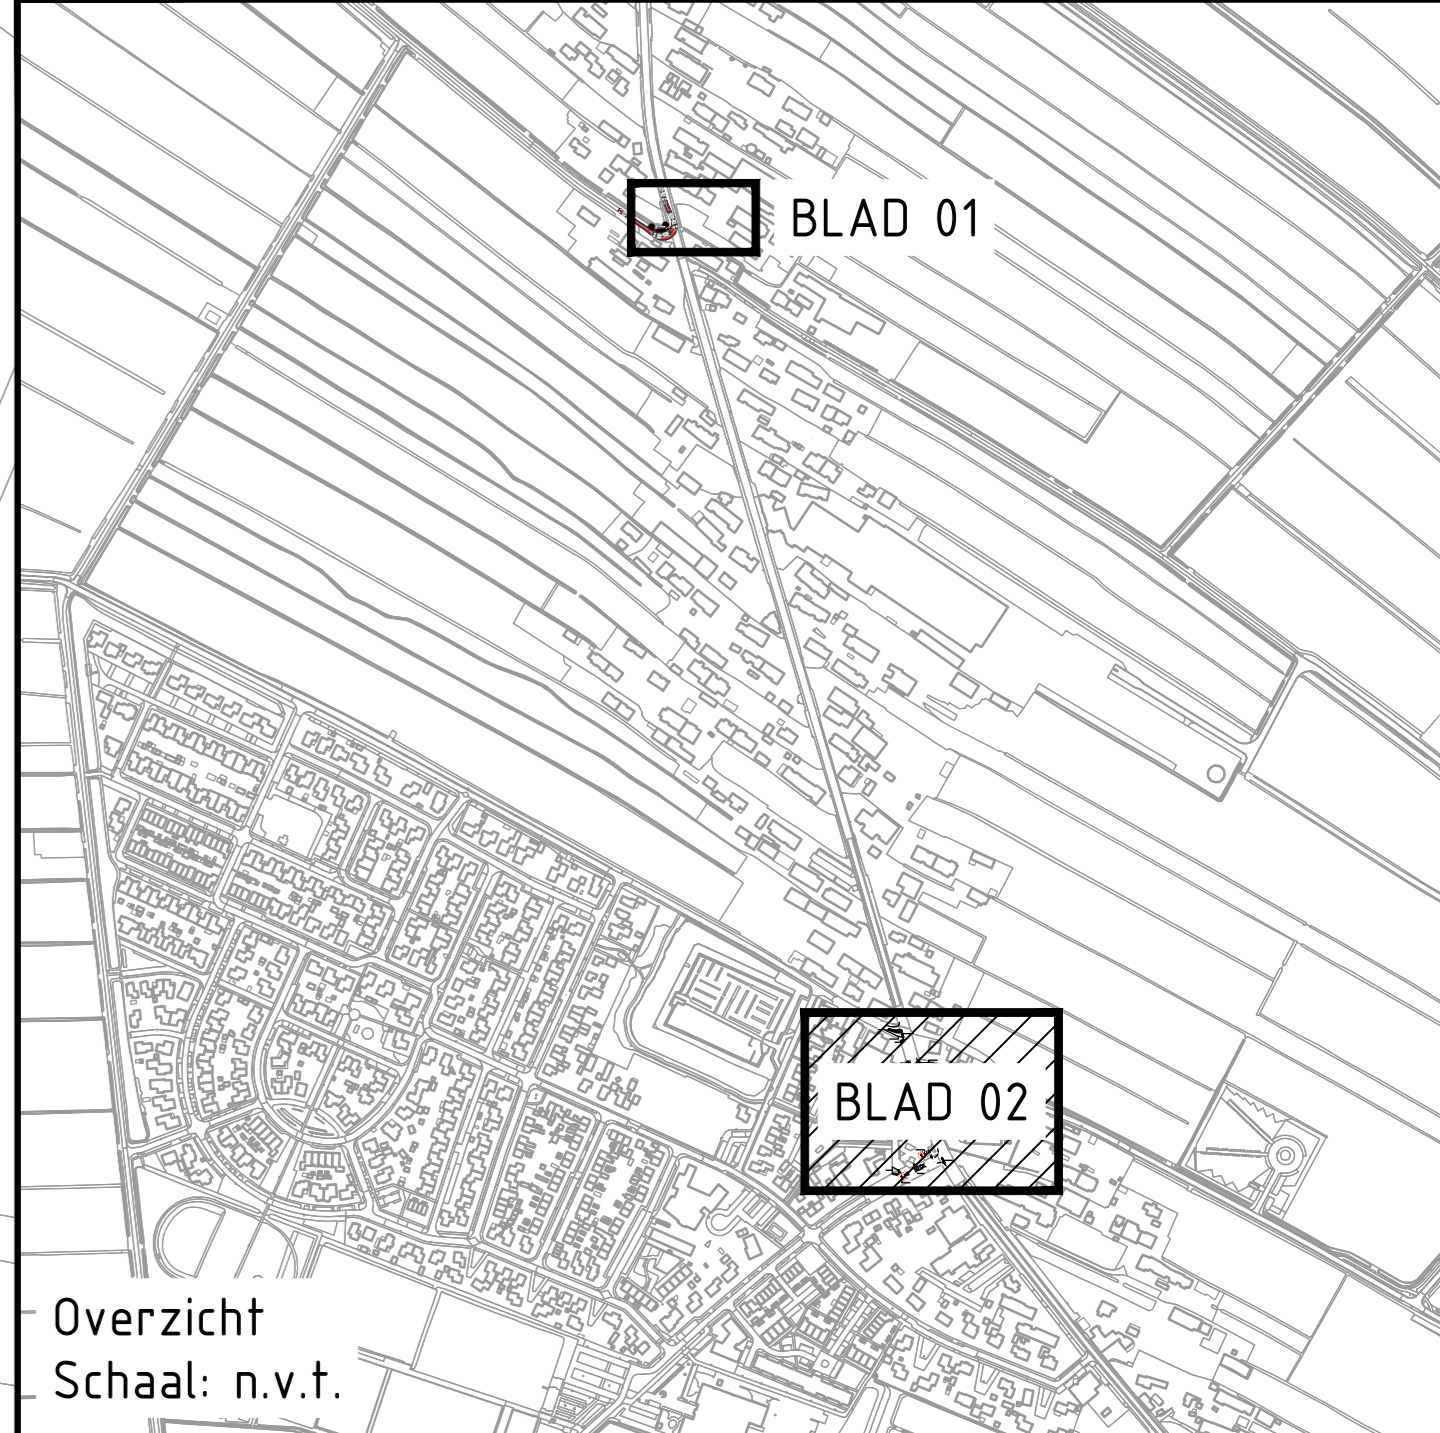


### Legenda


-  Grasbetonstenen
-  Gras/groenvoorziening
-  Ontwerplijn
-  Markering (wegenverf)
-  Verkeersbord aanbrengen
-  Verkeersbord verwijderen
-  Draagconstructie t.b.v. bebording
-  Bloembak



### Verkeersplan Rouveen

Onderdeel: Verkeersmaatregelen Oude Rijksweg  
Opdrachtgever: Gemeente Staphorst

Projectcode: 2019122-001	Tekening nr.: 104 S17	Status: Definitief	Versie: 06	Schaal: 1:200	Formaat: A0	Blad: 2 van 2
Getekend door: M. Buis	Gecontroleerd door: M. Buis	Wijgegeven door: A. Heemstra		Datum van uitgifte: 12 september 2022		

 [www.bonotraffic.nl](http://www.bonotraffic.nl)  
© BonoTraffic | Alle rechten voorbehouden