


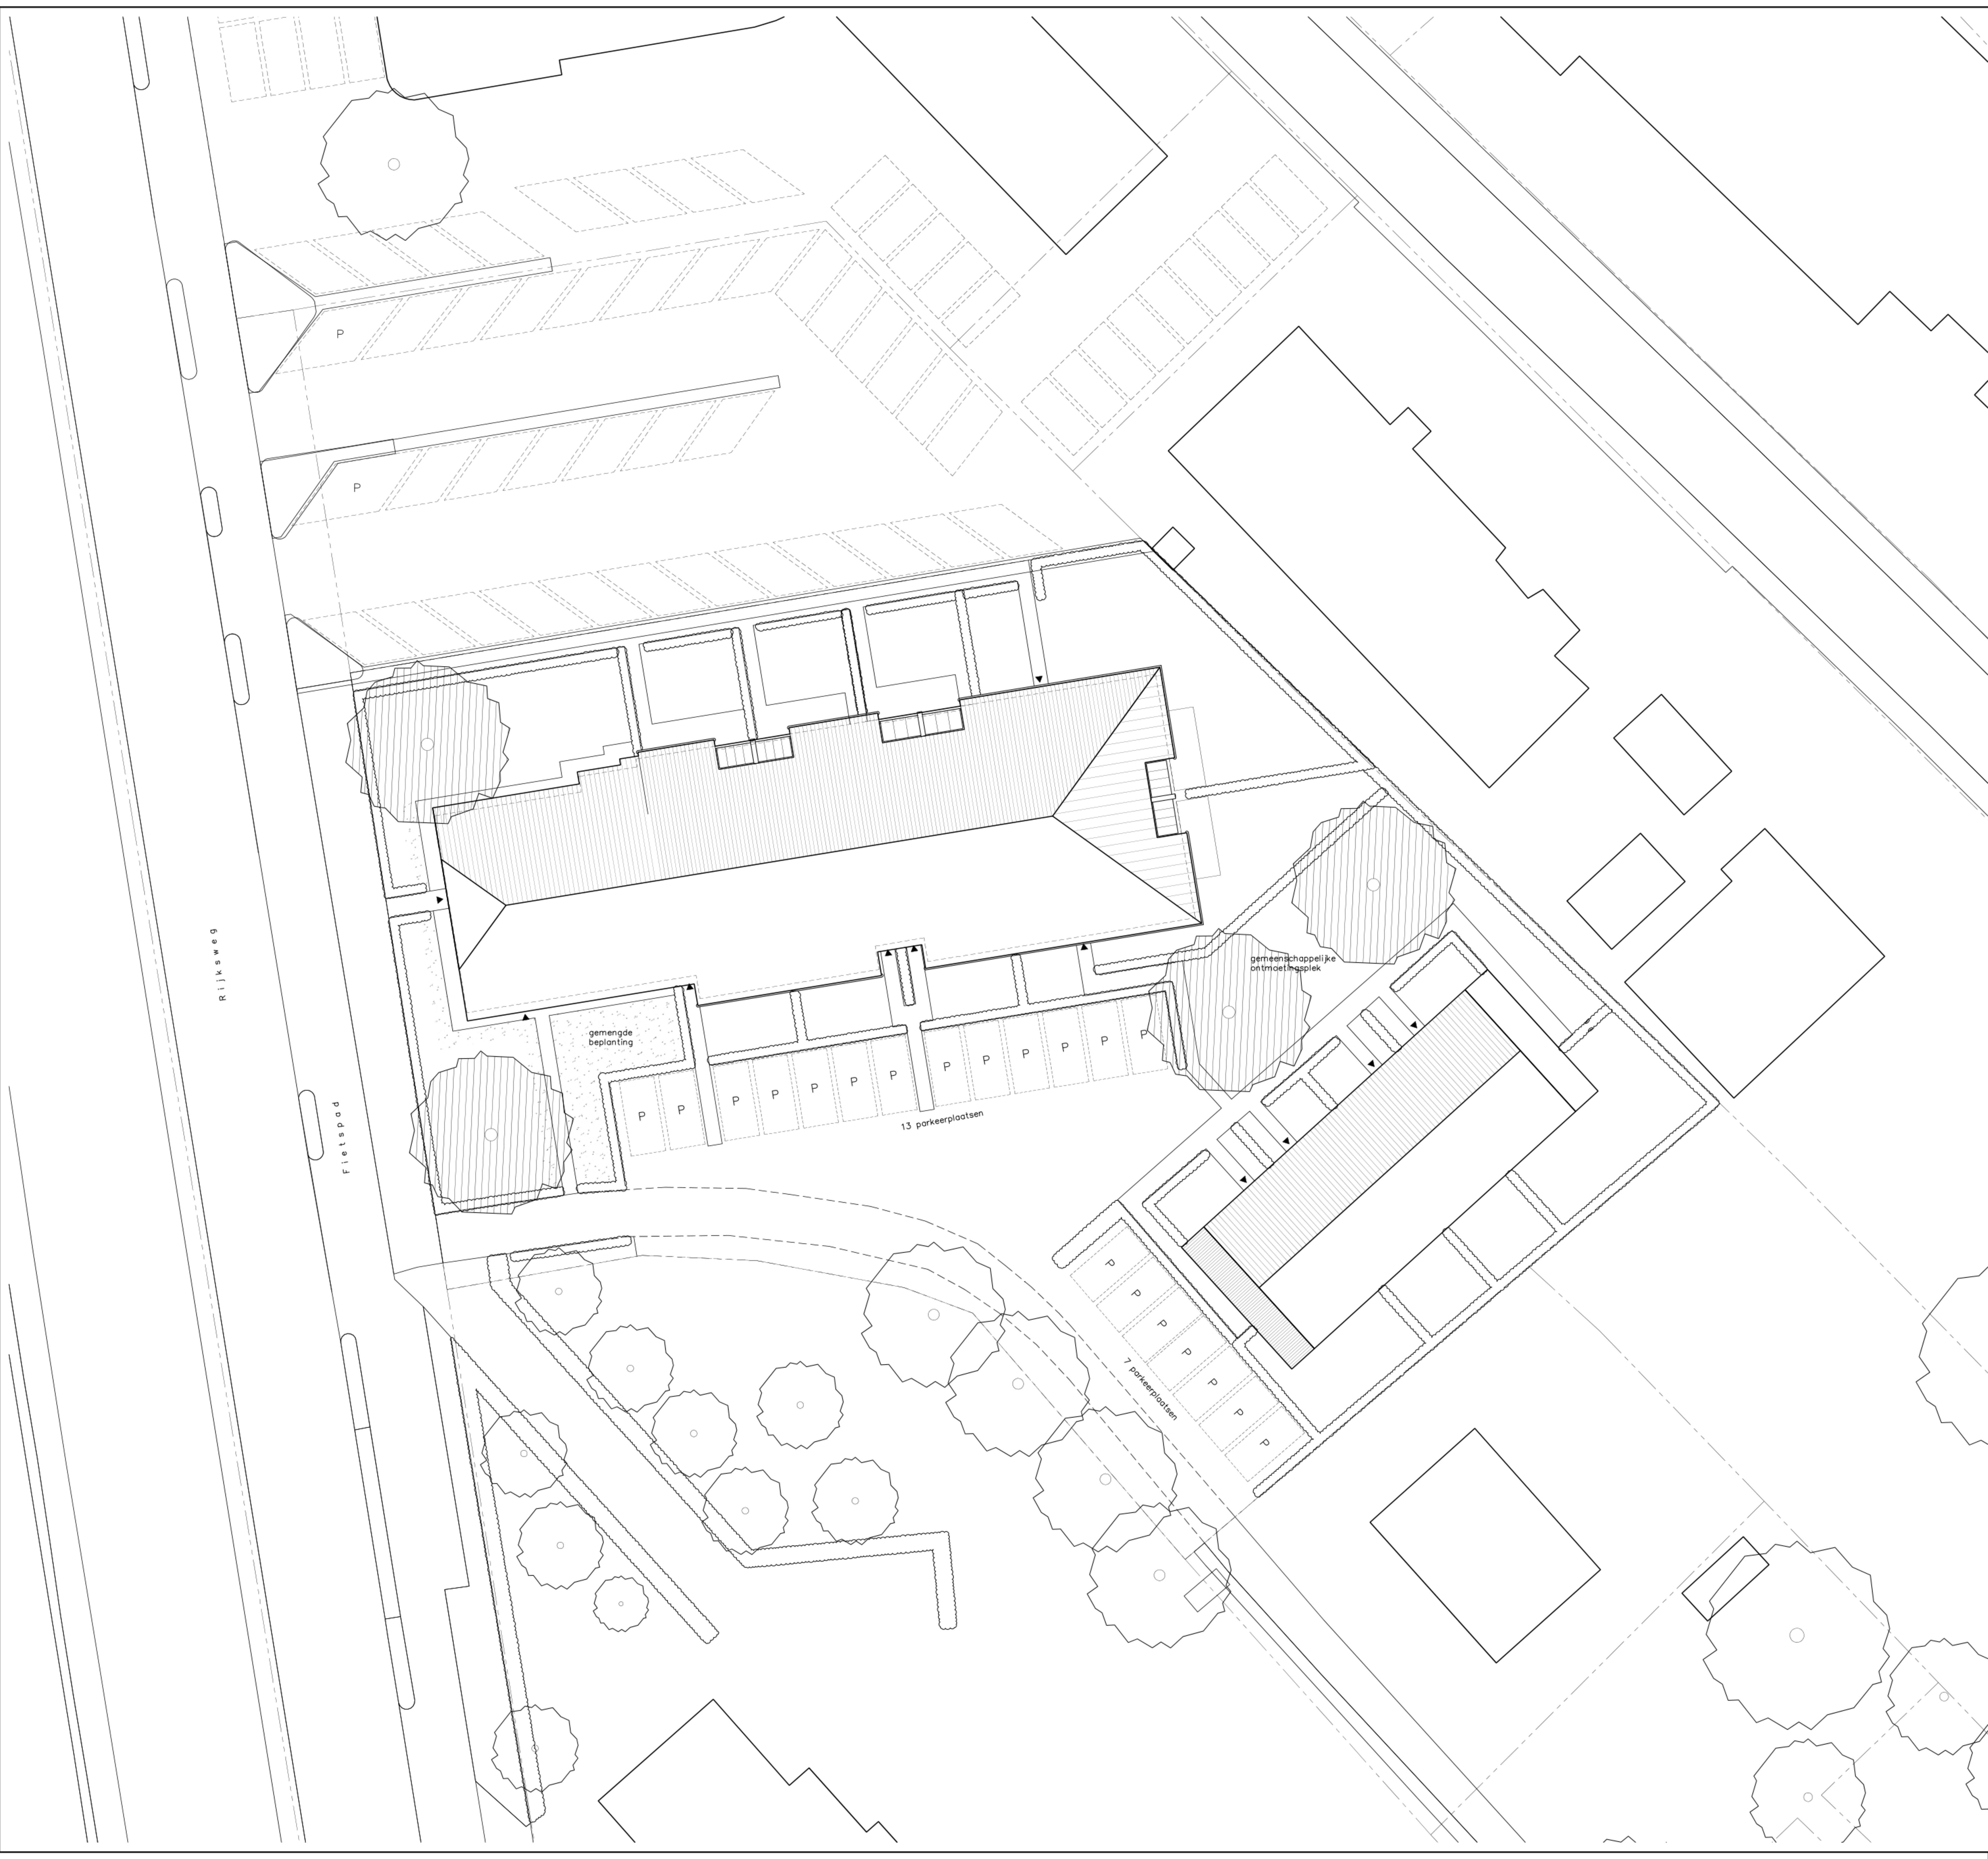

Parkeernorm volgens kengetallen
gemeente Staphorst

Rij/hoeke woningen	9 won.	x 2,2 =	19,8 pp
kantoorpand zonder ballie functie	275m2	= 2,75 x 2,05 =	5,7 PP
		100	
benodigd zonder aanwezigheidspercentages			25,5 parkeerplekken
Aanwezigheidspercentages			
drukste moment van de week: werkavond			
wonen: 100%	19,8	x 1 =	19,8 PP
kantoor: 5%	5,7	x 0,05 =	0,28 PP
totaal benodigd			20,09parkeerplekken
totaal aantal			20 PP
Conclusie:			Voldoet

Kadastrale en adresgegevens

kadastraal bekend:	plaatselijk bekend:
gemeente: Staphorst	gemeente: Staphorst
sectie: AA	adres: Rijksweg 4
nummer: 5439	postcode + plaats: 7951DH Staphorst



B+O geeft liefde en passie in ruil voor schoonheid en herinneringen

opdrachtgever			
project			
Herontwikkeling locatie Rijksweg 4 Staphorst			
onderwerp			
Voorontwerp: Nieuwe situatie			
getekend	formaat	schaal	datum
bv	841 x 594 mm	1:200	01-12-2021
a 2022-06-09 kf	c	e	g
b	d	f	h
projectnummer	blad	status	maatvoering ed. bestaand in het werk te controleren
AM19031	V-00	voorlopig	

B+O Landschap en Stedenbouw B.V.
Gasfabriek, Gasgracht 3, 7941 KG Meppel NL
Postbus 264, 7940 AG Meppel NL tel 0522 246625 fax 0522 241355
e-mail info@bureaubeno.nl website www.bureaubeno.nl

Landschap en Stedenbouw
Architectuur en Interieur
Management en Advies
Bouwkunde en Techniek

B
+
O