



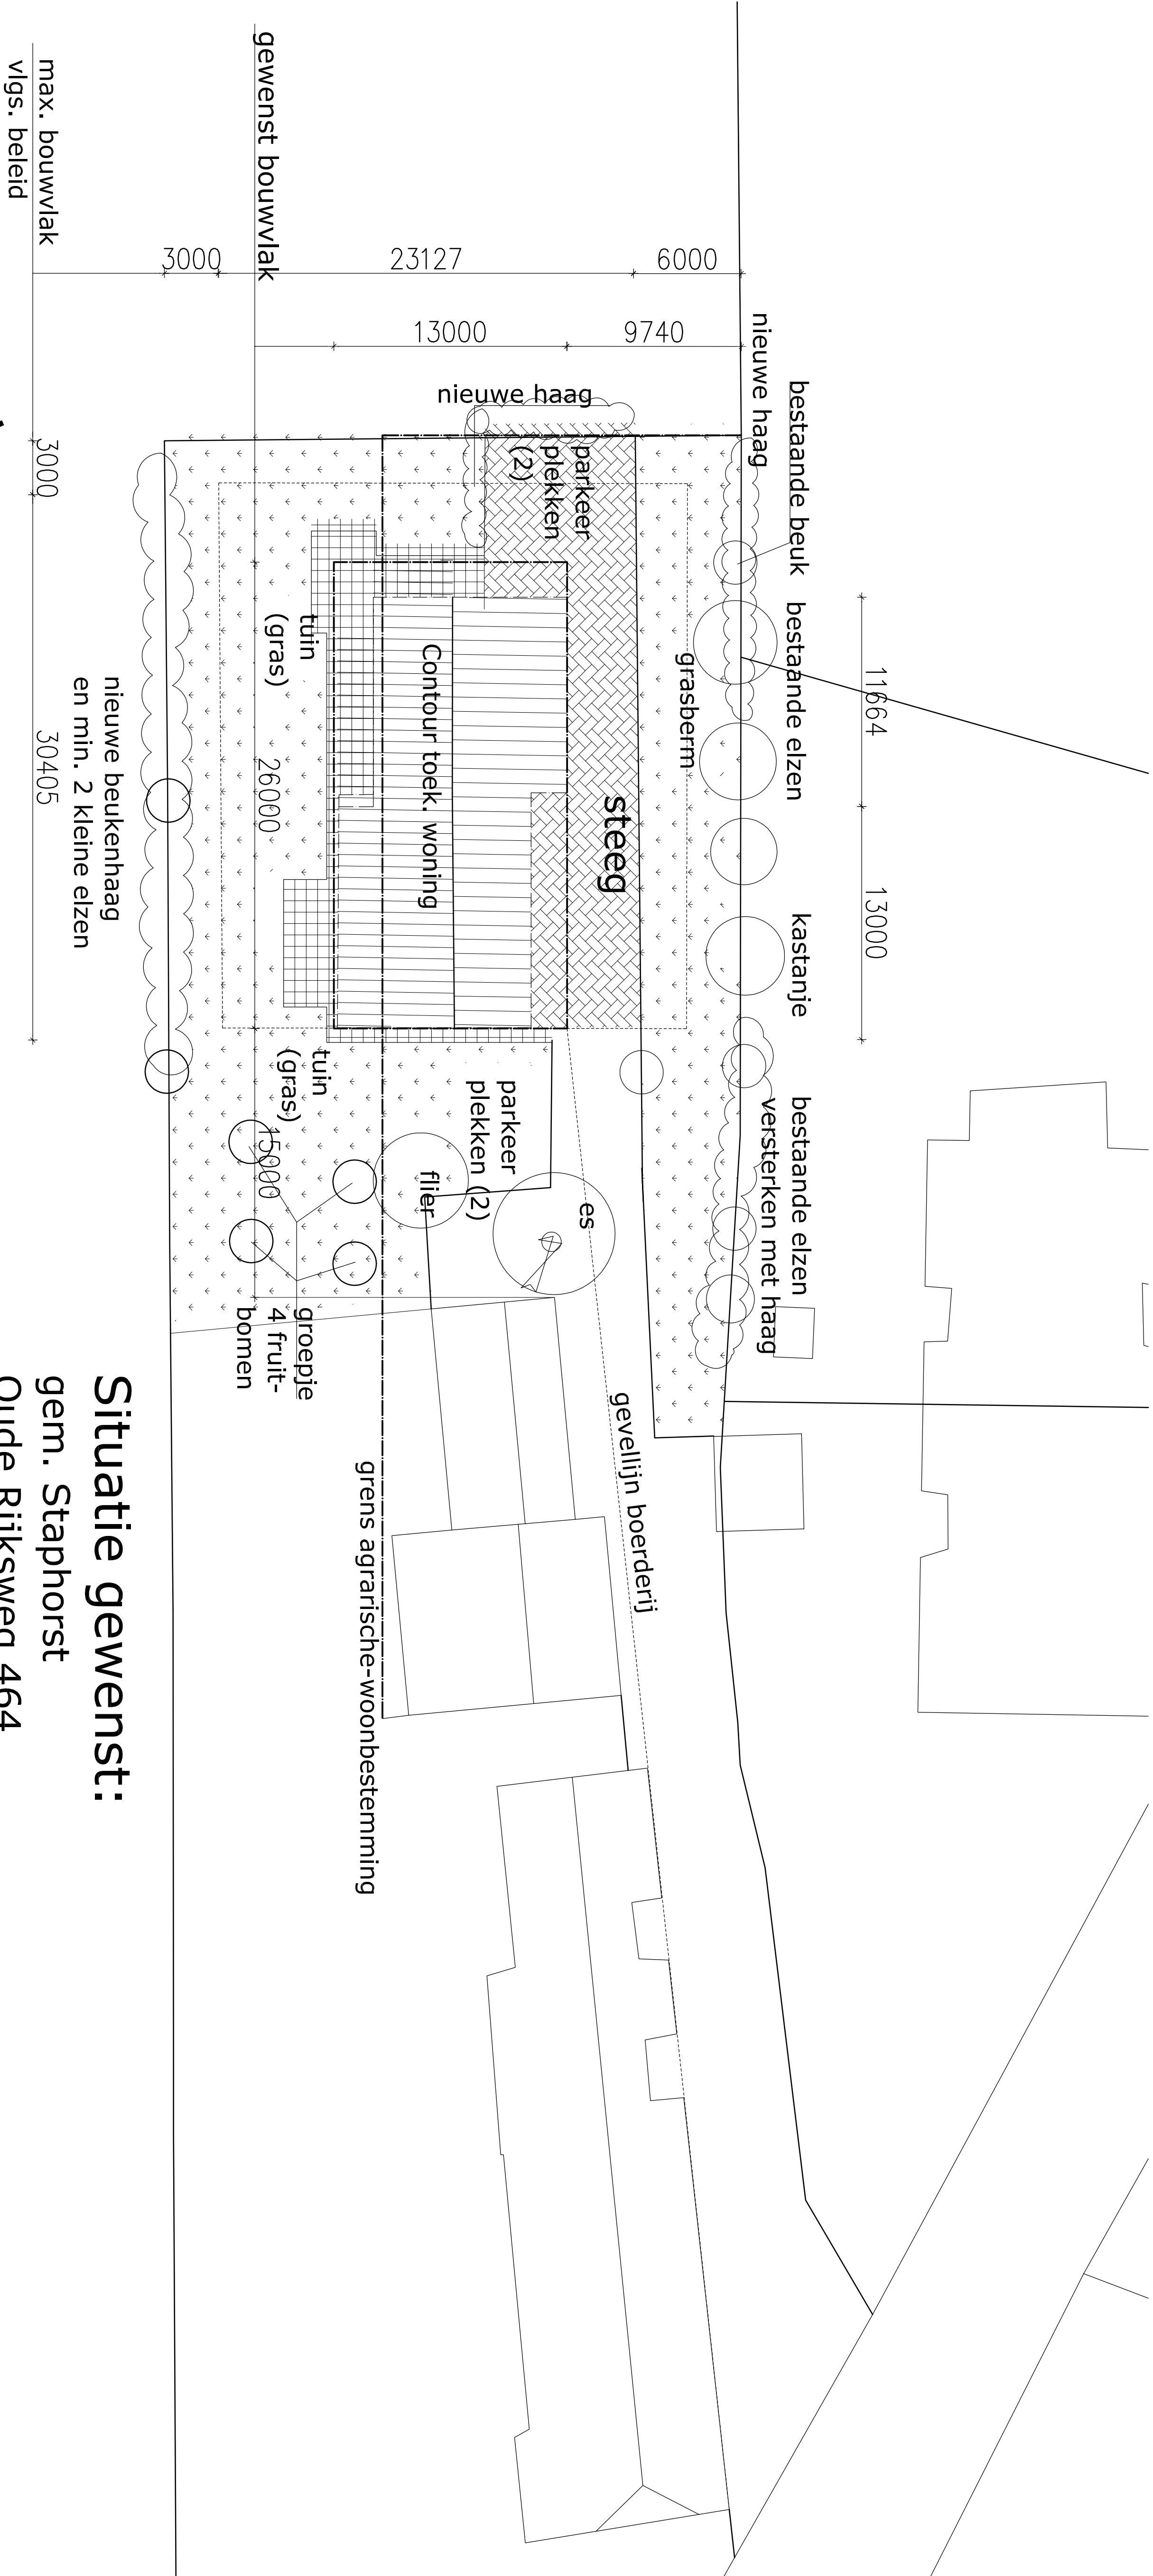

Situatie gewenst:
gem. Staphorst
Oude Rijksweg 464

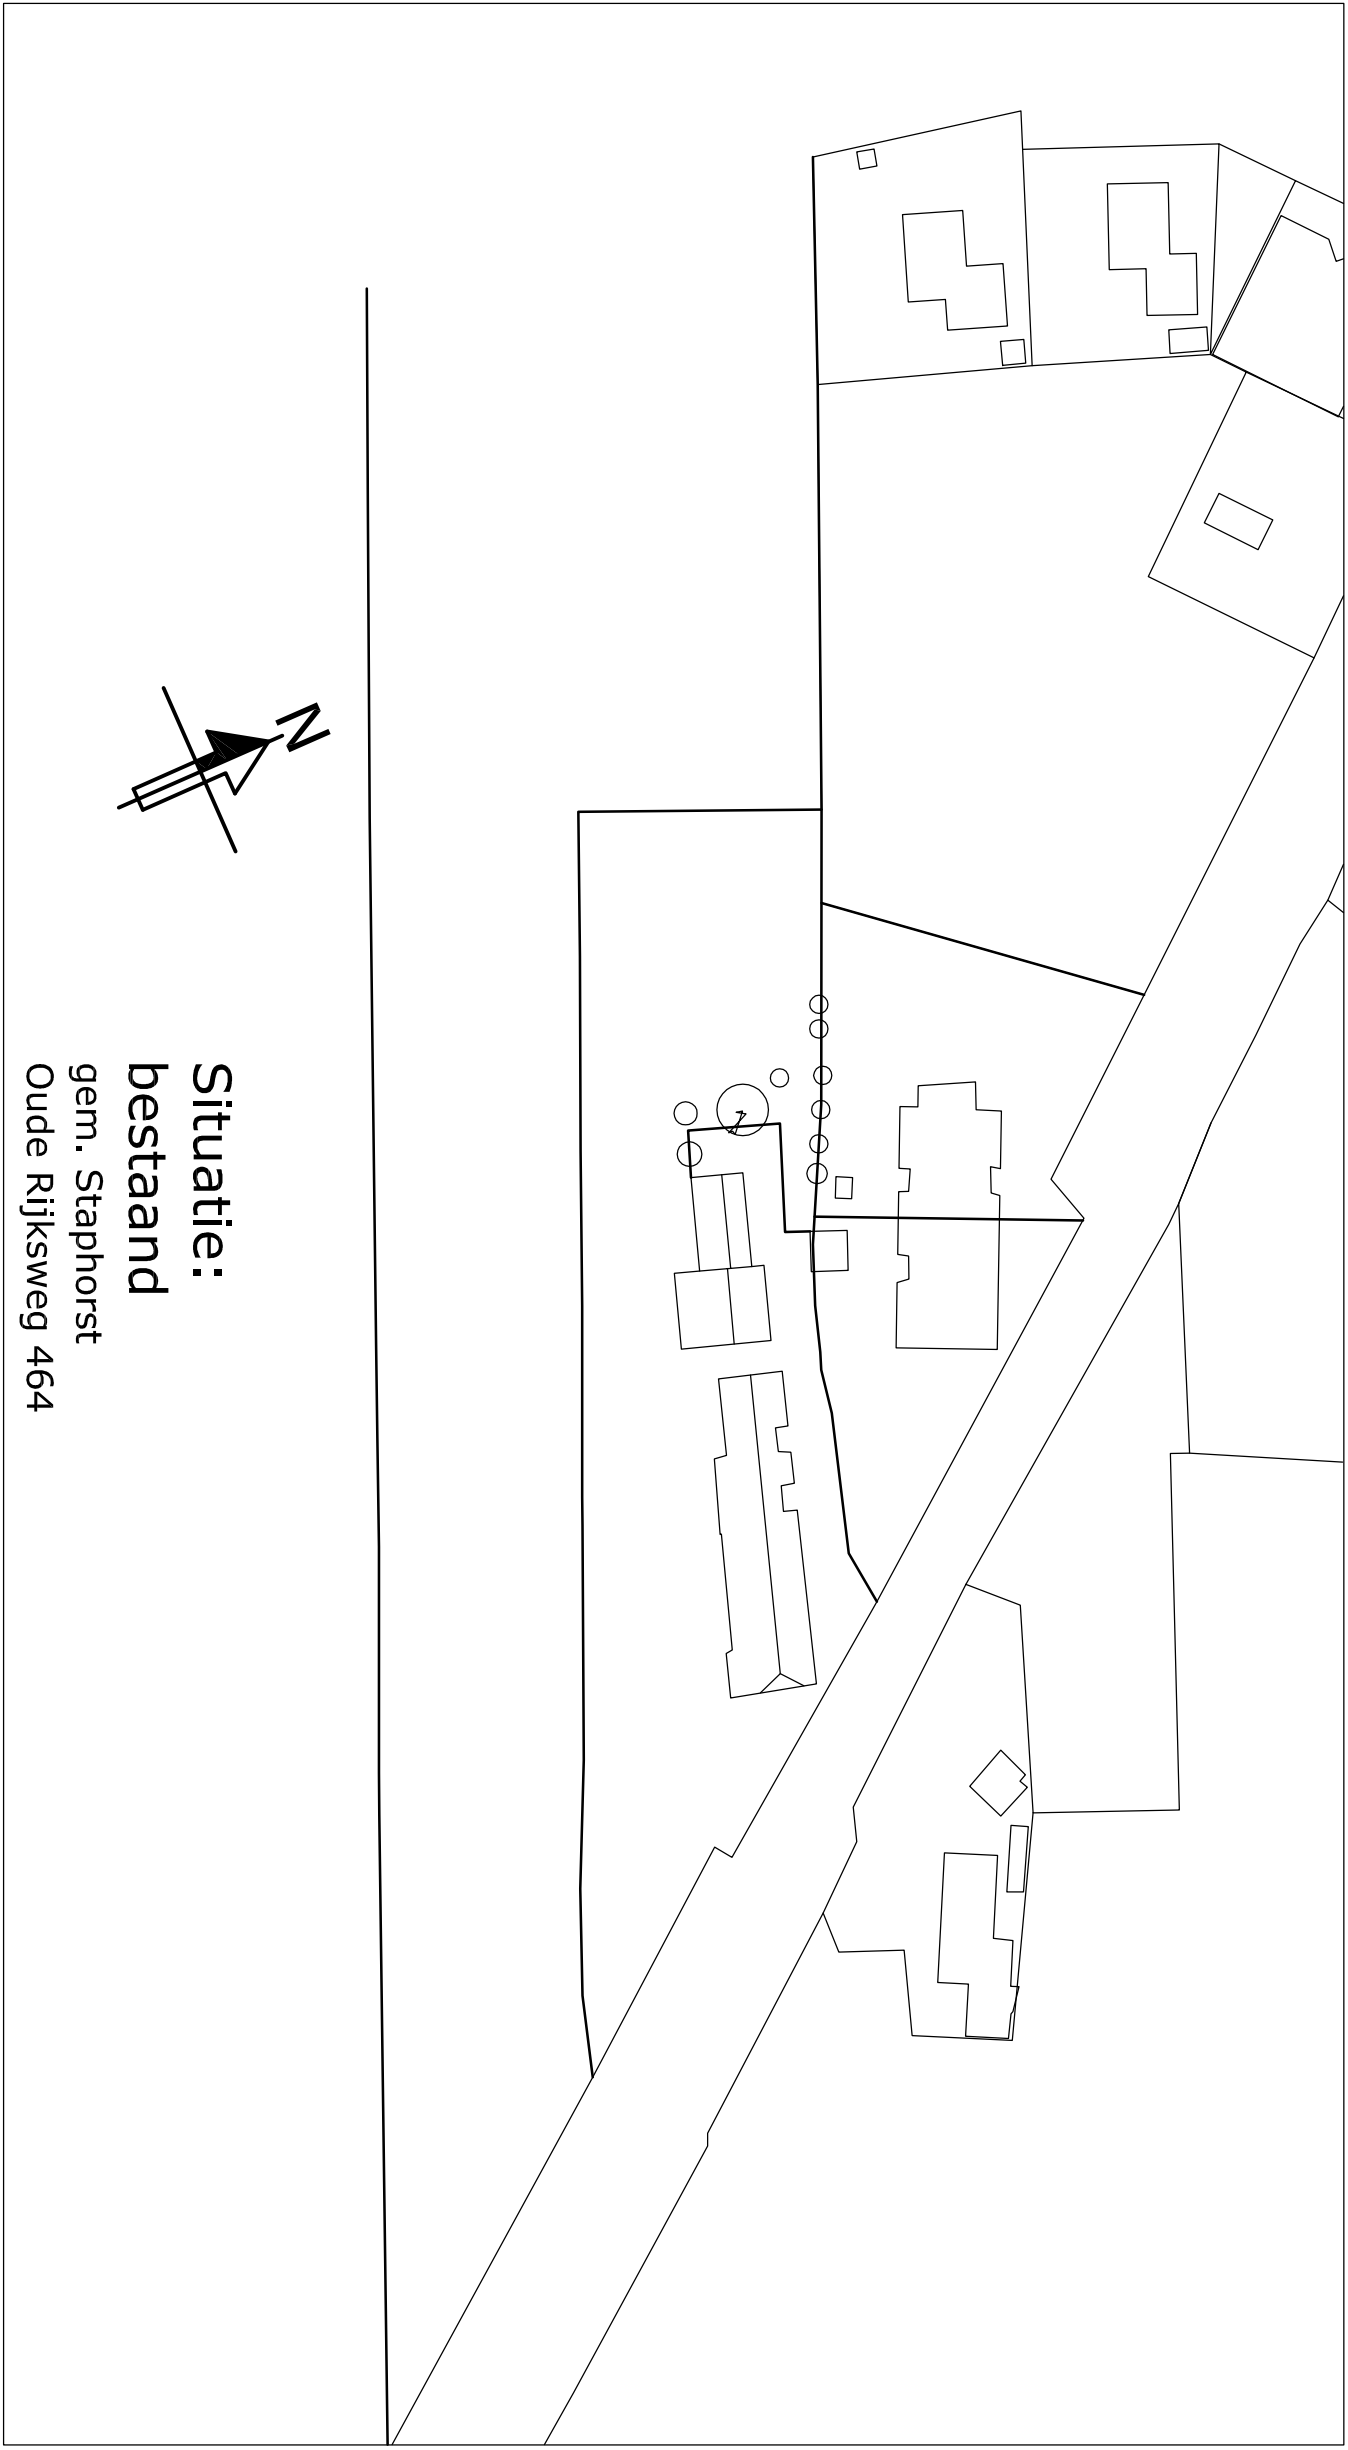

Situatie:
bestaand
gem. Staphorst
Oude Rijksweg 464

project: Rouveen; Aanvraag wijziging bestemmings-plan aan de Oude Rijksweg 464

onderdeel: bestaande en gewenste situatie met terreinschets

opdrachtgever: R. O. de Boer
Oude Rijksweg 464; 7954 GD ROUVEEN

projectnummer: 160
blad: T-1
getekend: J. Dons
formaat: 840x1200
schaal: 1:200
1: 500
datum: 13-04-2017
gewijzigd
a: 22-5-2017
b: 21-7-2017
c:
fase: status:
Bouwaanvraag Definitief