


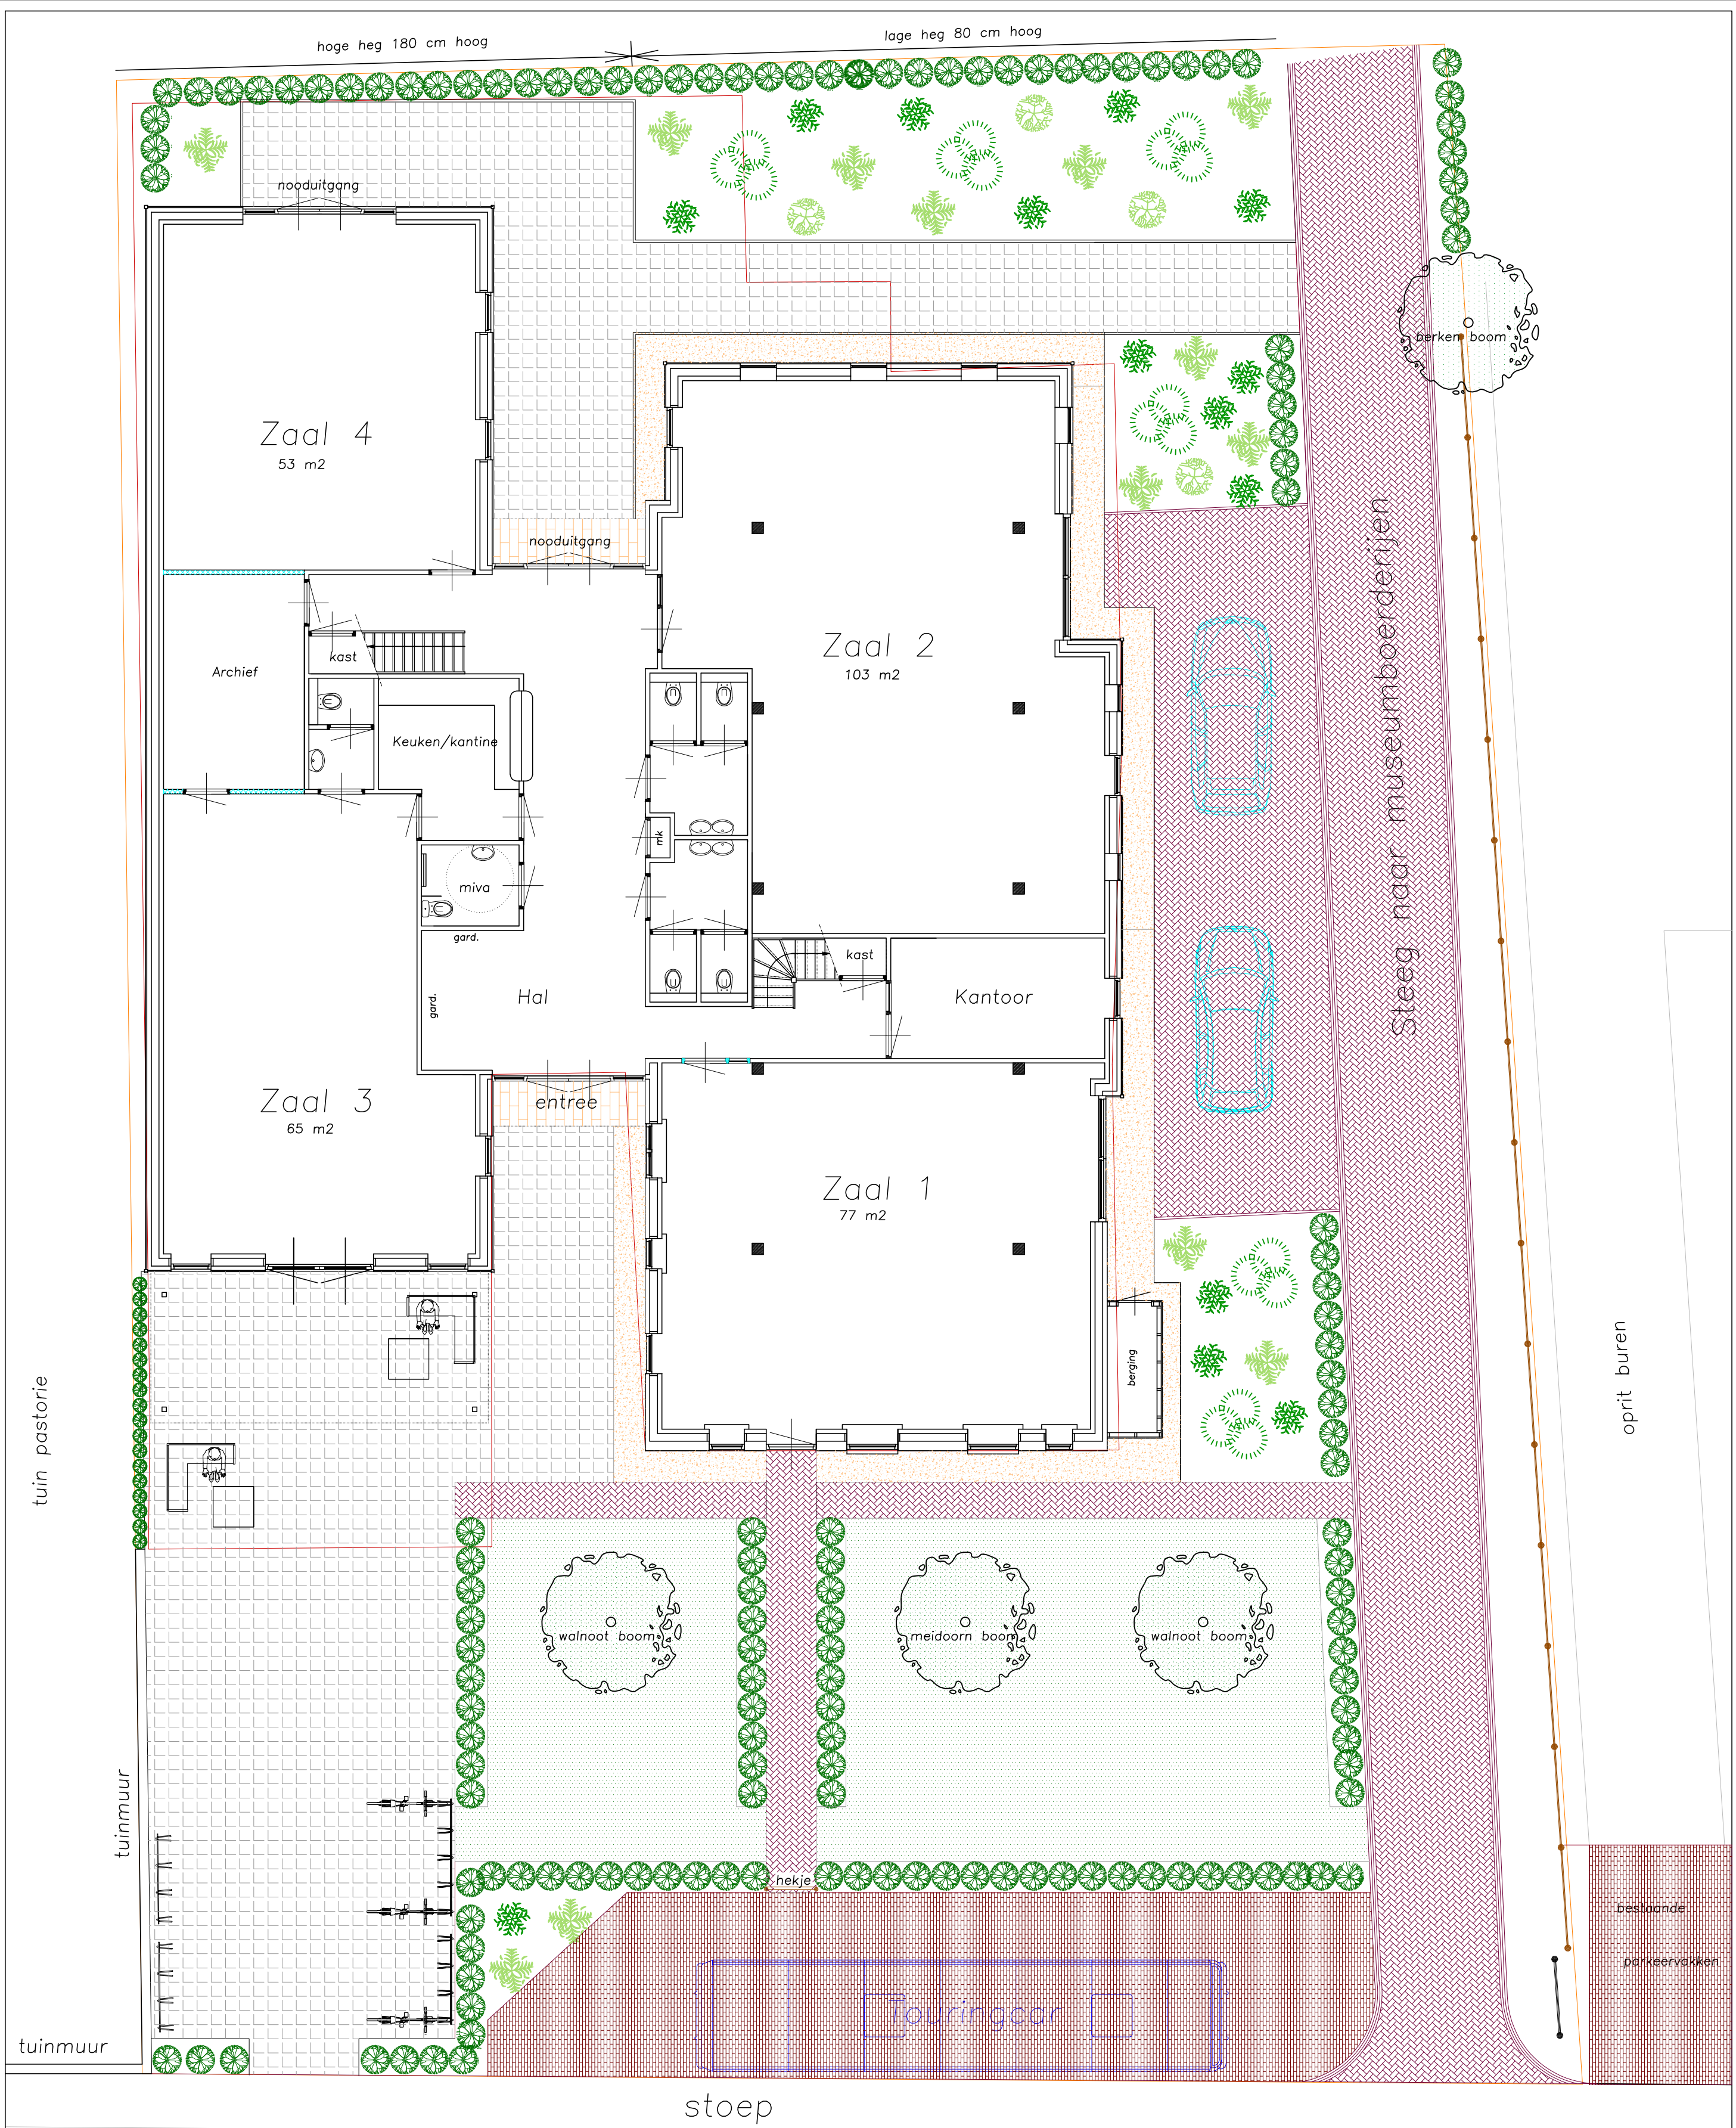

- = contour oude pand
- = erfgrans
- = betontegels grijs
- = betonsteen bruin/paars
- = gebakken klinker bruins/paars
- = grastegels grijs/groen
- = grindbak met drainage
- = beukenhaag h = 80 cm
- = lage struiken