



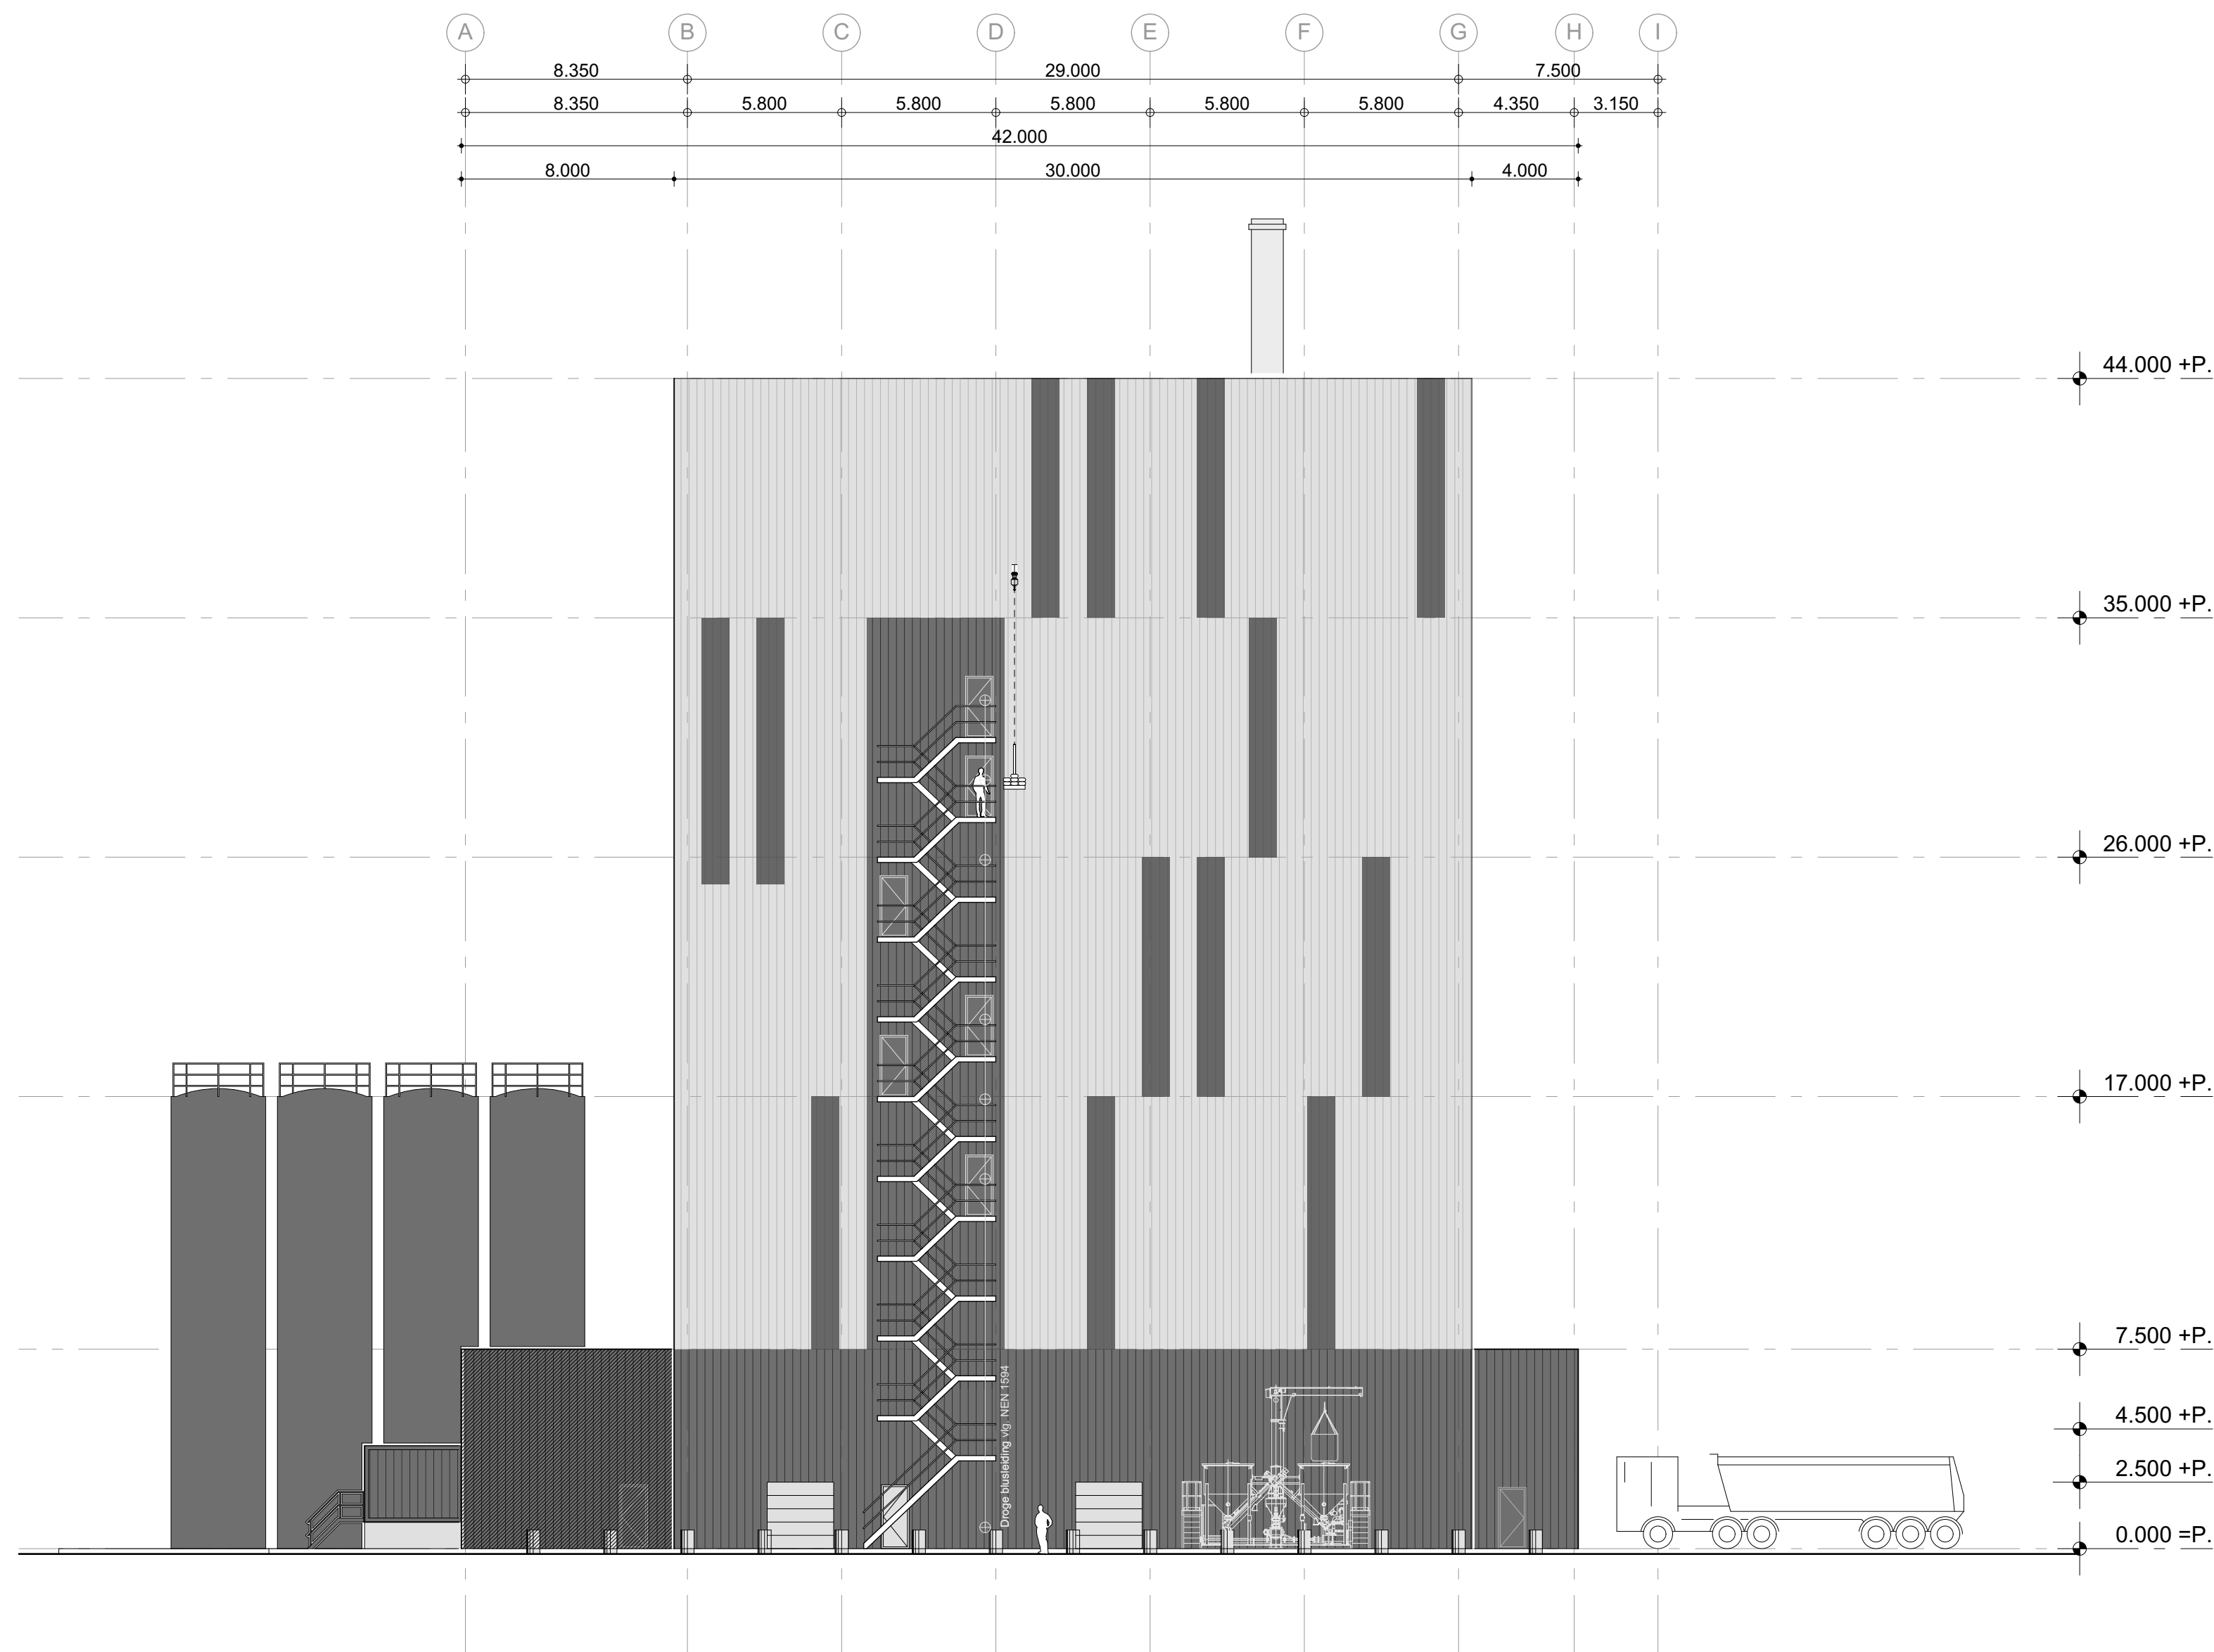

Aanzicht WEST

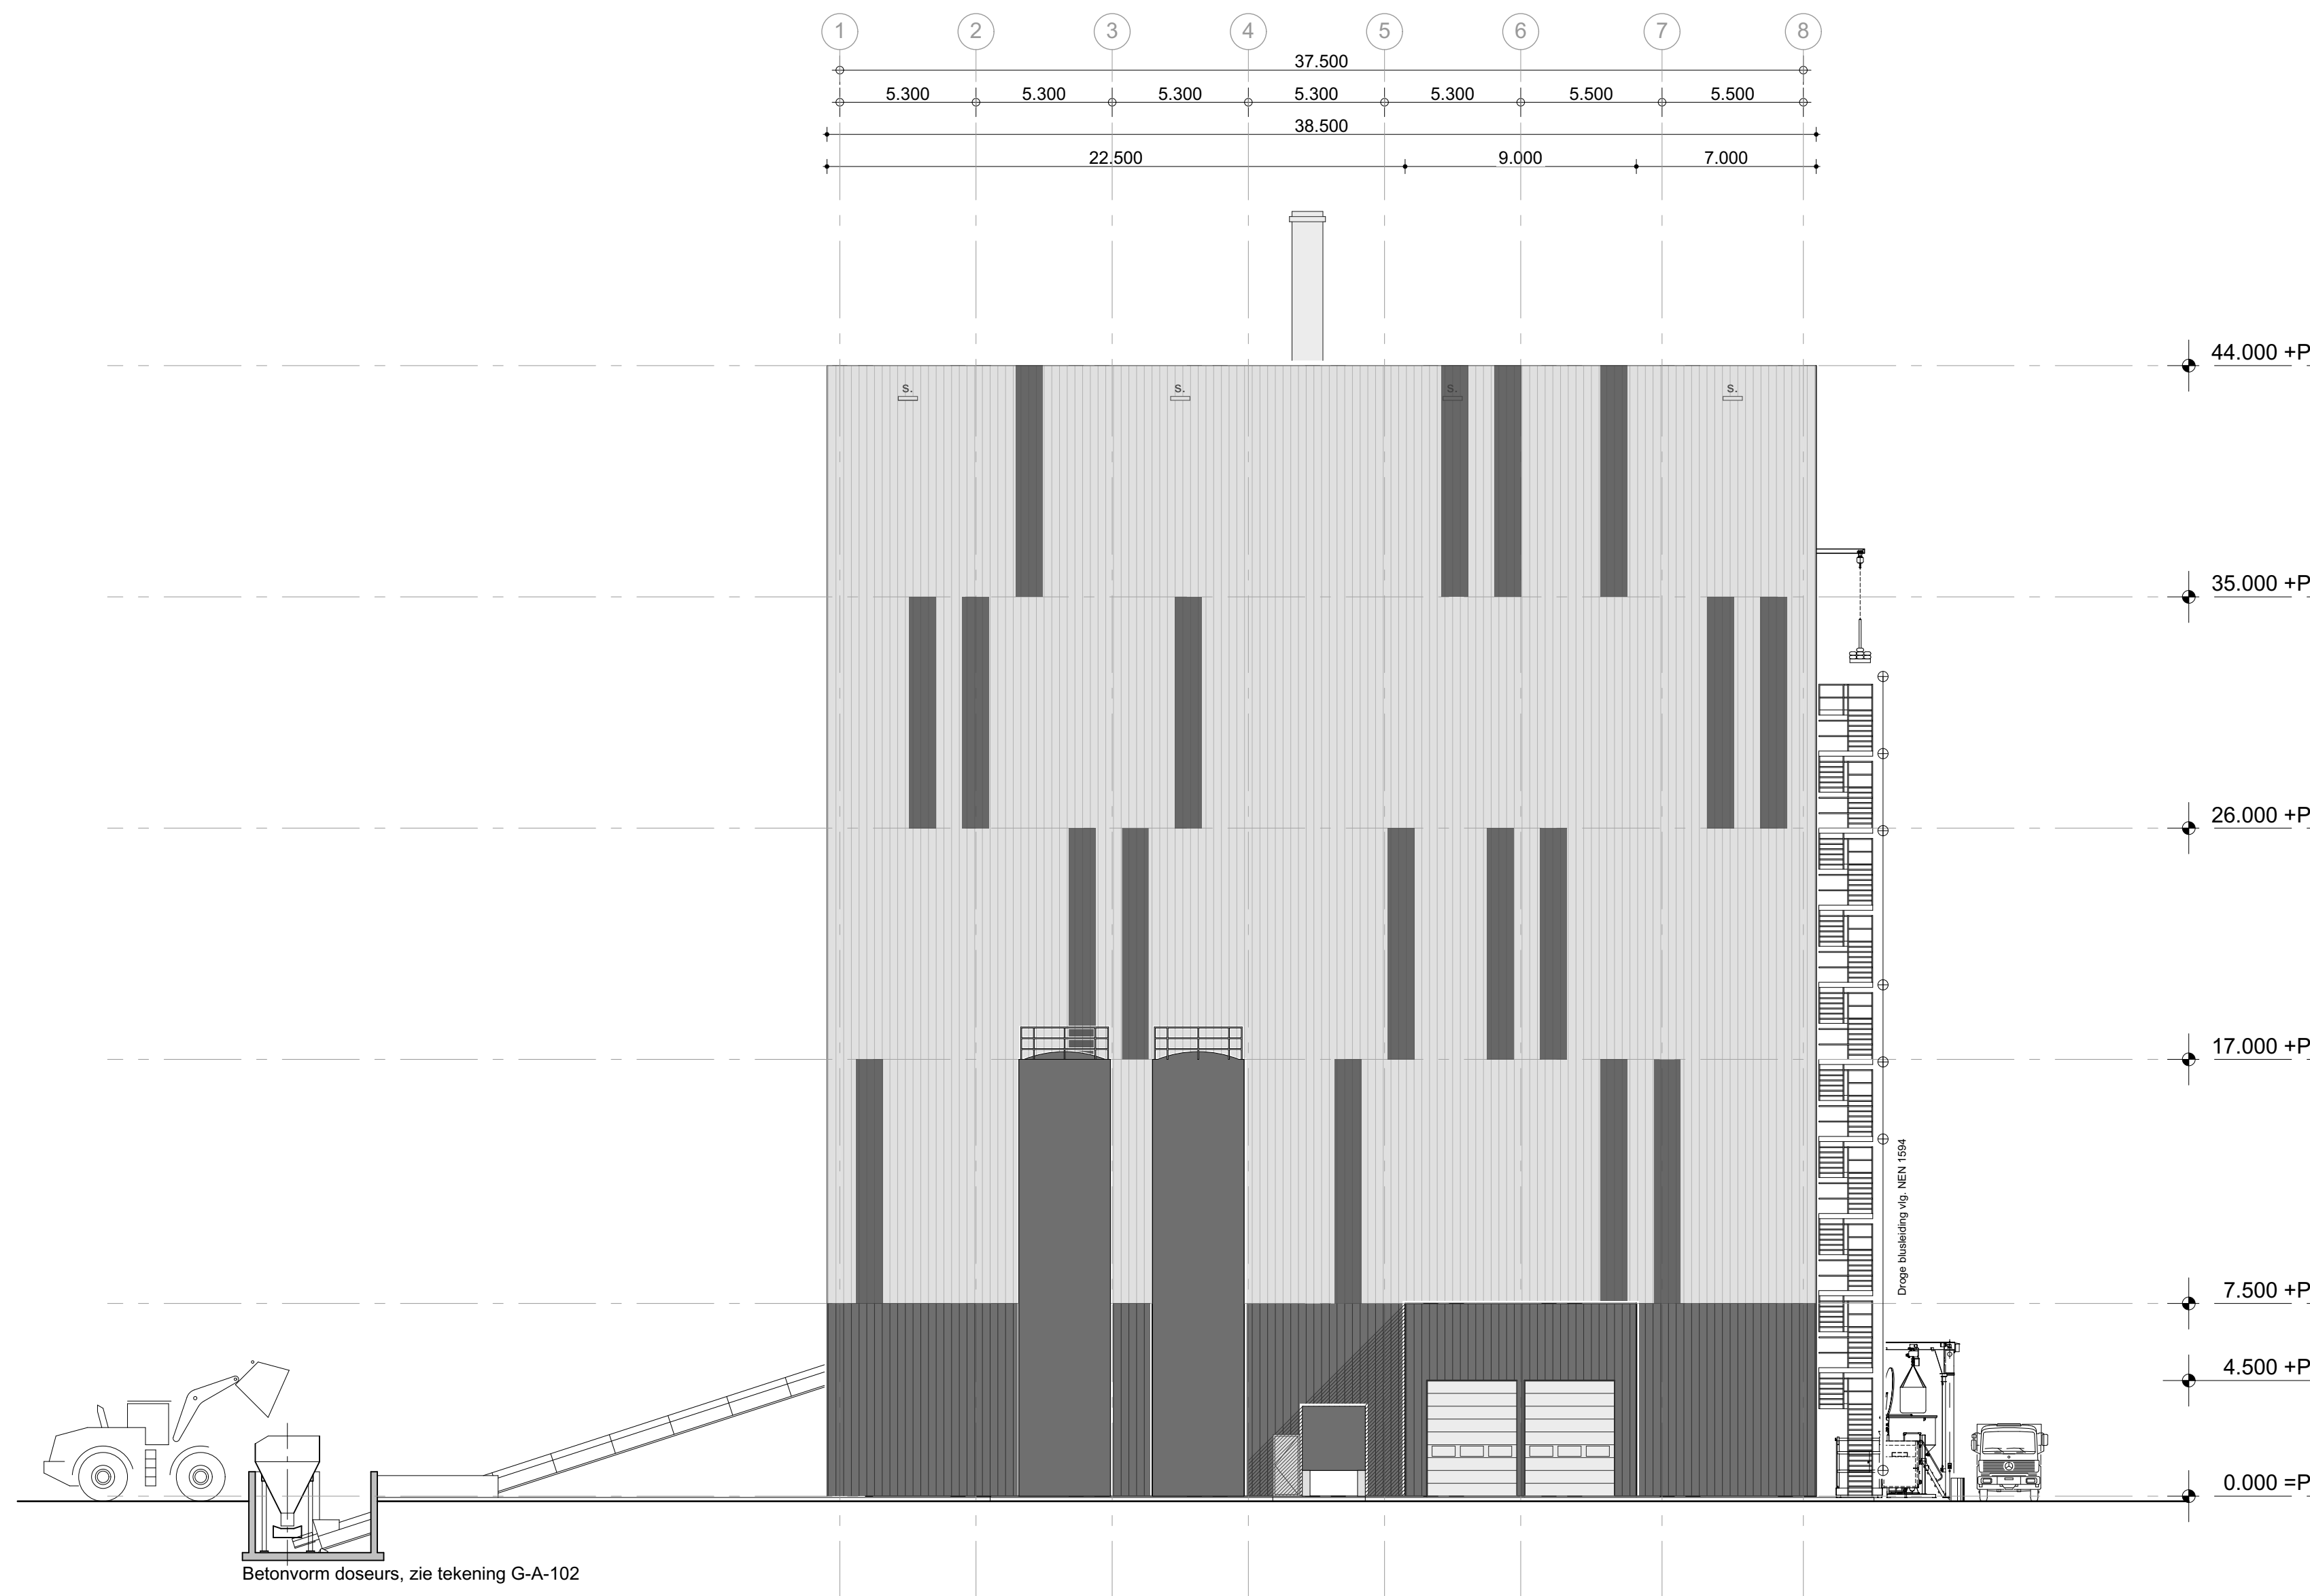

Aanzicht NOORD

Casco



Gebouw asfaltinstallatie

- vloeren	gewapend beton i.h.w. gestort, vlg. opgave constructeur	Rc-waarde, n.v.t.
- draagconstructie	profielstaal, gecoat, vlg. opgave constructeur	Rc-waarde, n.v.t.
- gevels	staalplaat, trapeziumprofiel 35/1035	Rc-waarde, n.v.t.
- dak	staalplaat, trapeziumprofiel, th. isolatie, niet brandbare dakbedekking	
- buitentrapp	staal, roosterreden, breedte 800mm, aantrede =210mm, optrede=200mm	

Werkplaats / magazijn

- vloeren	begane grond, gewapend beton i.h.w. gestort, vlg. opgave constructeur	Rc-waarde ≥ 3,7
- draagconstructie	tussenverdieping, kanaalplaatvloer, vlg. opgave constructeur	
- gevels	profielstaal, gecoat, vlg. opgave constructeur	Rc-waarde ≥ 4,7
- dak	staalplaat, trapeziumprofiel 35/1035	Rc-waarde ≥ 6,3
- trap, magazijnvloer	staal, roosterreden, vrije breedte 800mm, aantrede =210mm, optrede=200mm	

Droge blusleiding vlg. NEN 1594. Met een aftappunt op elk niveau met een deur.

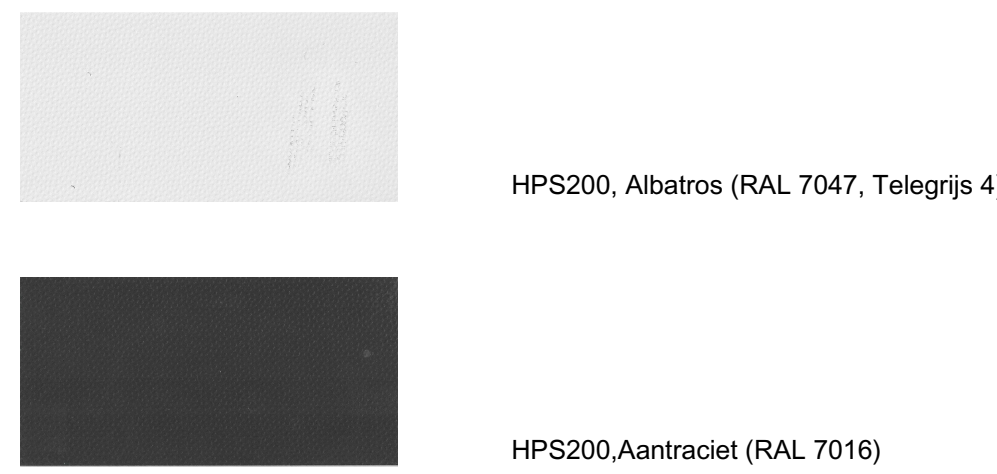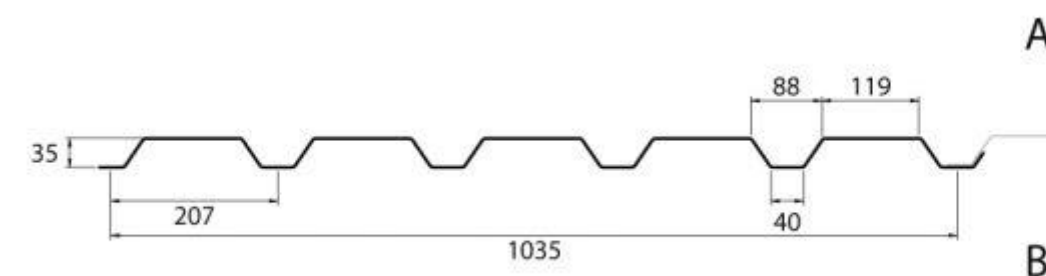

Materialen en Kleuren

- gevelbeplating	basement	staalplaat, trapeziumprofiel 35/1035	HPS 200, antraciet, RAL 7016
	bovenbouw	staalplaat, trapeziumprofiel 35/1035	HPS 200, lichtgrijs, Albatros = RAL 7047
	vertikale stroken	staalplaat, trapeziumprofiel 35/1035	HPS 200, antraciet, RAL 7016
- dakrandprofiel		staalplaat, zetwerk	HPS 200, lichtgrijs, Albatros = RAL 7047
- waterslagen		staalplaat, zetwerk	HPS 200, antraciet, RAL 7016
- zetwerk		staalplaat, zetwerk	HPS 200, antraciet, RAL 7016
- spuwrs		staalplaat, zetwerk	HPS 200, in kleur v.d. gevelplaat
- trappen	bomen	staal	th. verzinkt, grijs, naturel
	balustraden	staal	th. verzinkt, grijs, naturel
	treden	staal, roosterreden	th. verzinkt, grijs, naturel
- droge blusleiding		staal	th. verzinkt, grijs, naturel
- takelconstructie		staal	th. verzinkt, grijs, naturel
- luchttoevoerroosters		staal	gecoat, antraciet, RAL 7016
- kozijnen en deuren	sectionaaldeuren	staal	gecoat, lichtgrijs = Telegrijs, RAL 7047
	kozijnen	staal	gecoat, lichtgrijs = Telegrijs, RAL 7047
	deuren	staal	gecoat, antraciet, RAL 7016
- bitumentanks		staalplaat, geprofileerd	gecoat, antraciet, RAL 7016
- schakelcontainer		staalplaat, geprofileerd	gecoat, antraciet, RAL 7016

Aanpassen droge blusleiding A: 23-09-2024

project:	F:
Nieuwbouw asfaltcentrale te Staphorst	E:
Leenders 3, 7951 KM Staphorst	D:
onderdeel:	C:
Aanzicht gebouw asfaltinstallatie	B:
base:	A:
Aanvraag omgevingsvergunning - Wabo	Definitief
opdrachtgever:	werknnummer
Koudasfalt Staphorst B.V.	22-06
Blankenstein 148, 7943 PE Middel	afdruk:
JENSEN - BOUWKUNDE	getekend:
Nijenheidsweg-noord 60-39 033 - 879 55 67	formaat:
3812 PM Amersfoort info@jensen-architectuur.nl	gecontroleerd:
	A0
	G-A-201
	schaal:
	1:200